KOORDINAČNÍ SITUACE
st.p.č. 197 v k.ú. Luby I

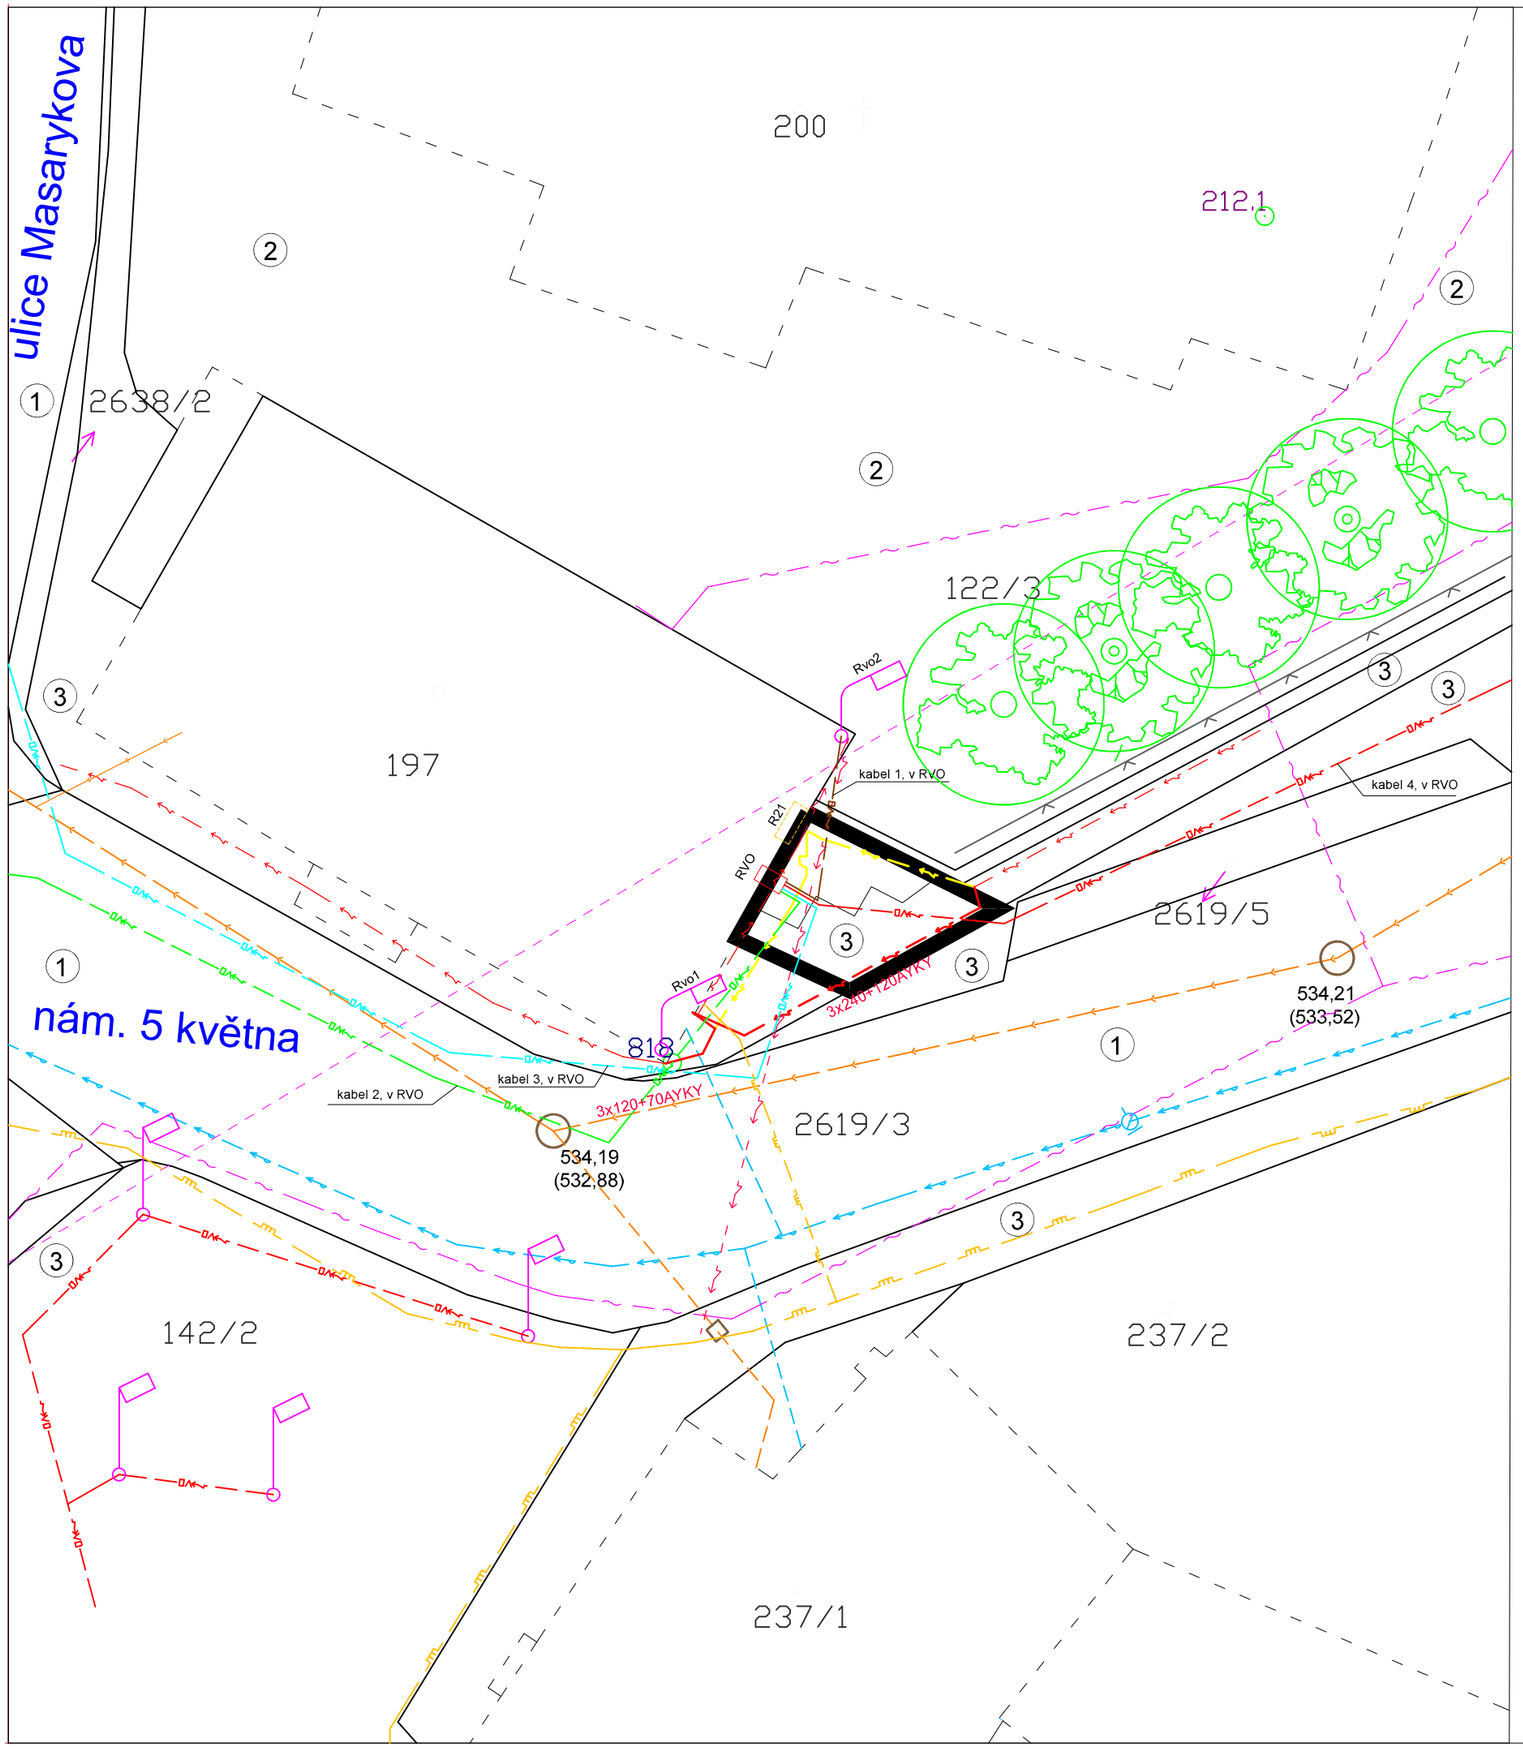

LEGENDA INŽ. SÍTÍ:

- Stávající vodovodní řad, ve správě CHEVAK, a.s.
- Stávající splašková kanalizace, ve správě CHEVAK, a.s.
- Stávající plynovod STL, ve správě GasNet, s.r.o.
- Stávající elektro kabel nízkého napětí ve správě ZČE a.s. - nadzemní vedení
- Stávající elektro kabel nízkého napětí ve správě ZČE a.s. - podzemní vedení
- Stávající elektro kabel nízkého napětí ve správě ZČE a.s. - podzemní vedení
  PŘELOŽKU NEŘEŠÍ TATO PD, ŘEŠÍ JI SAMOSTATNĚ FIRMA ČEZ,
- Připravovaná přeložka elektro kabel NN ve správě ZČE a.s. - podzemní vedení
  3x240+120AYKY, 3x120+70AYKY, VČETNĚ SKŘÍNĚ R21
  PŘELOŽKU NEŘEŠÍ TATO PD, ŘEŠÍ JI SAMOSTATNĚ FIRMA ČEZ,
- Zaměřený metalický kabel - sdělovací ve správě CETIN a.s. - podzemní vedení
- kabel dle automatu - Nepotvrzená existence kabelu!!!

Veřejné osvětlení (VO) osazené na budově

- kabel 4, v RVO — Veřejné osvětlení (VO) ve správě Města Luby, (bude v ZÚ vytyčena před stavbou) - podzemní vedení
- kabel 3, v RVO — Veřejné osvětlení (VO) ve správě Města Luby, (bude v ZÚ vytyčena před stavbou) - podzemní vedení
- kabel 2, v RVO — Veřejné osvětlení (VO) ve správě Města Luby, (bude v ZÚ vytyčena před stavbou) - podzemní vedení
- kabel 1, v RVO — Veřejné osvětlení (VO) ve správě Města Luby, (bude v ZÚ vytyčena před stavbou) - podzemní vedení
- Rvo1 a Rvo2 — Veřejné osvětlení (VO) vedené po budově Města Luby, (bude v ZÚ vytyčena před stavbou), případně přeložena

- přípojky

- STÁVAJÍCÍ PLYNOVODNÍ STL PŘÍPOJKA V ZEMI
- ELEKTRO KABEL NÍZKÉ NAPĚTÍ - PŘÍPOJKA VEDENÁ V ZEMI DO RD - STÁVAJÍCÍ
- STÁVAJÍCÍ VODOVODNÍ PŘÍPOJKA V ZEMI
- STÁVAJÍCÍ SPLAŠKOVÁ KANALIZAČNÍ PŘÍPOJKA,

- povrchy, vybavení

- STÁVAJÍCÍ KAMENNÁ STĚNA V = 235 cm
- STÁVAJÍCÍ KOVOVÝ PLŮTEK
- ZÁJMOVÉ ÚZEMÍ A DOTČENÁ PLOCHA VENKOVNÍM SCHODIŠTĚM S PODESTOU A SVISLOU PLOŠINOU

1. ZPEVNĚNÝ POVRCH - ASFALTOVÁ KOMUNIKACE,
2. TRAVNATÝ POVRCH
3. ŽULOVÁ KOSTKA - CHODNÍK

cca ±0,000 = 537,000 m.n.m.

S / Z / V / J

Pozn.:

STÁVAJÍCÍ INŽENÝRSKÉ SÍTĚ JSOU ZAKRESLENY ORIENTAČNĚ, PŘESNÉ VYTYČENÍ BUDE PROVEDENO PŘED VÝKOPEM PŘÍSLUŠNÝM SPRÁVCEM.

Vrchlického 773/4, 350 02 Cheb, tel. 774 046 726, IČ: 722 77 611

Výkres: **C2**

Kreslil: Ing. Jiří Benda	Razítko, podpis:	Zodpovědný projektant: Ing. Jiří Benda ČKAIT: 0301 217	Razítko, podpis:

Část: C Situace

Investor: Město Luby, nám. 5 května 164, 351 37 Luby	Stupeň PD: pro stavební povol. a provedení st.
Akce: **MÚ Luby boční vstup a vestavba výtahu** nám. 5 května, p.č. 164, 351 37 Luby, st.p.č. 197 v k.ú. Luby I	Stavební úřad: MÚ Luby
	Měřítko: M 1:200
Obsah: Koordinační situace	Datum: červen 2024