


ÚPRAVA ODVĚTRÁNÍ TOALET: 2.NP
M 1:50

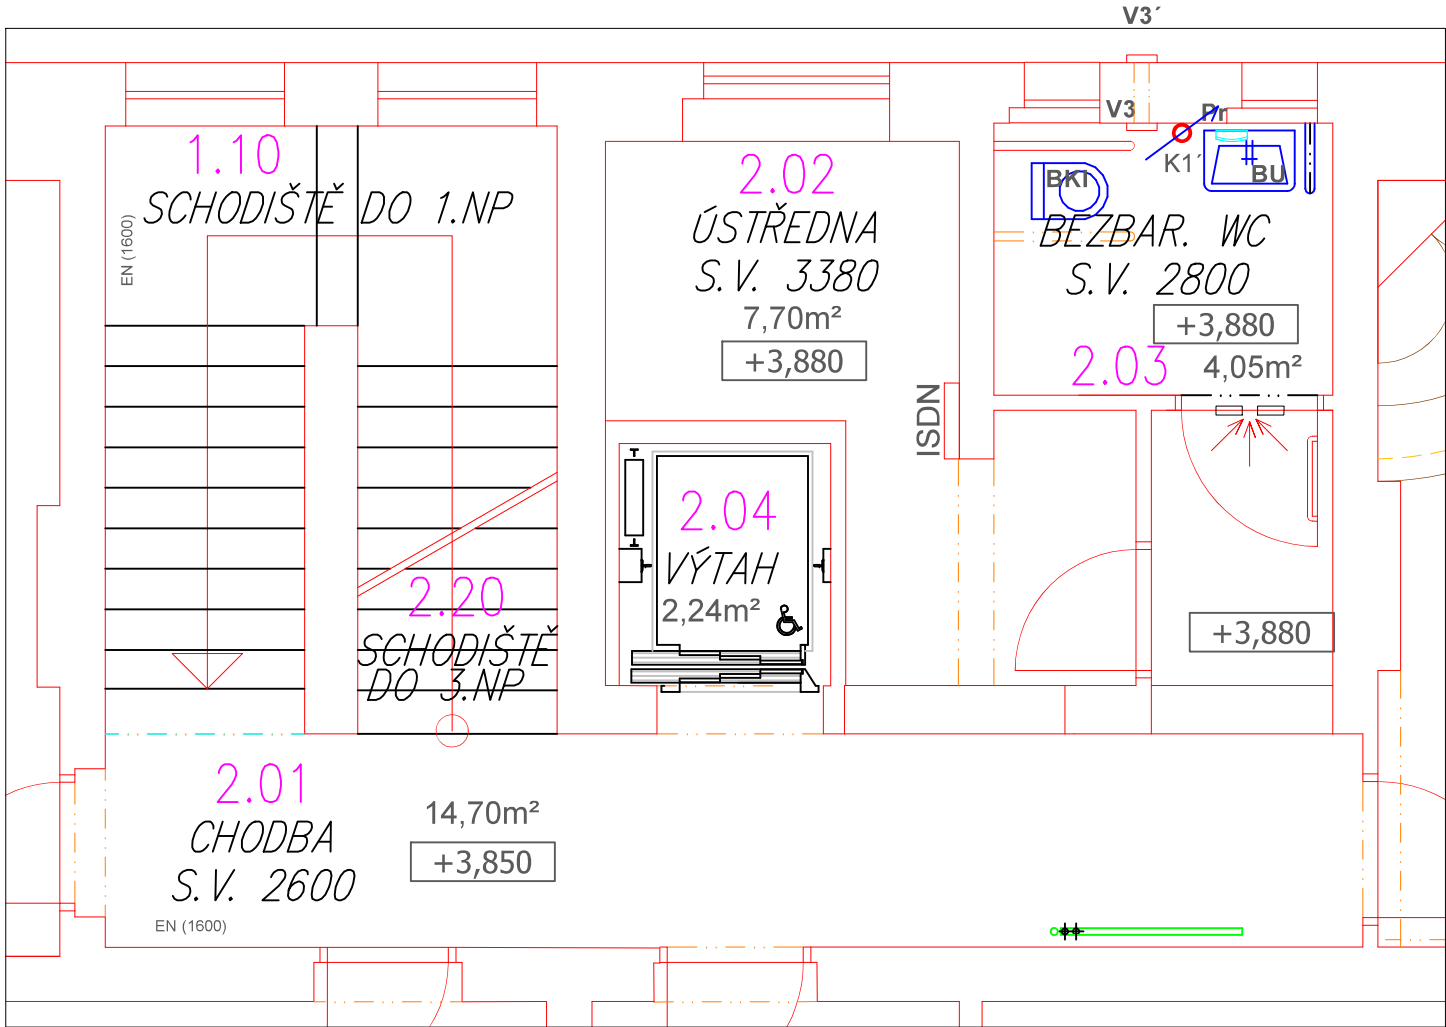

LEGENDA:



Nové potrubí VZT bude vedene nad podhledem a přes obvodovou stěnu, osazeno ventilátorem s doběm spínaným se světlem

POZNÁMKA – VĚTRÁNÍ:

- NOVÉ VĚTRACÍ POTRUBÍ BUDE VEDENO KRZ ZEĎ POD PODHLEDEM A BUDE TEPELNĚ IZOLOVANÉ, SPÁD POTRUBÍ BUDE VEN KLESAT, (NAPŘ. 1%),
- VENTILÁTORY S DOBĚHEM BUDOU KONCOVÉ S KLAPKOU, KTERÁ SE OTVÍRÁ A ZAVÍRÁ PŘI SPUŠTĚNÍ SE ZAPNUTÍM SVĚTLA.
- VE FASÁDĚ BUDE OSAZENA NA VĚTRACÍ POTRUBÍ NEZEROVÁ OCHRANNÁ ŽALUZIE A ZPĚTNÁ Klapka (1 KS),
- VĚTRÁVACÍ PORUBÍ BUDE SPIRO (NEHOŘLAVÉ) O DN 100,
- V OZNAČENÝCH DVEŘÍCH PŘI PODLAŽE BUDOU OSAZENY PŘIVĚTRÁVACÍ MŘÍŽKY, KTERÉ BUDOU JEJICH SOUČÁSTÍ.
- PŘÍPADNOU ZMĚNU KONZULTOVAT S INVERSTOREM (DOZOREM) ČI PROJEKTANTEM,

±0,000 = cca 537,000

± 0,000 JE VZTAŽENA KE VSTUPU DO PRŮCHODU A DO BUDOVY VÝŠKOVÝ SYSTÉM: BALT PO VYROVNÁNÍ

		Vrchlického 773/4, 350 02 Cheb, tel. 774 046 726, IČ: 722 77 611		Výkres: C3
Kreslil: Ing. Jiří Benda	Razítko, podpis:	Zodpovědný projektant: Ing. Jiří Benda ČKAIT: 0301 217	Razítko, podpis:	Část: ZTI D 1.4 A
Investor: Město Luby, nám. 5 května 164, 351 37 Luby		Stupeň PD: pro stavební povol. a provedení st.		Paré č.:
Akce: MÚ Luby boční vstup a vestavba výtahu nám. 5 května, p.č. 164, 351 37 Luby, st.p.č. 197 v k.ú. Luby I		Stavební úřad: MÚ Luby	Měřítka: M 1:50	
Obsah: 2.NP - ÚPRAVA ODVĚTRÁNÍ		Datum: září 2023		