



POHLED VÝCHODNÍ

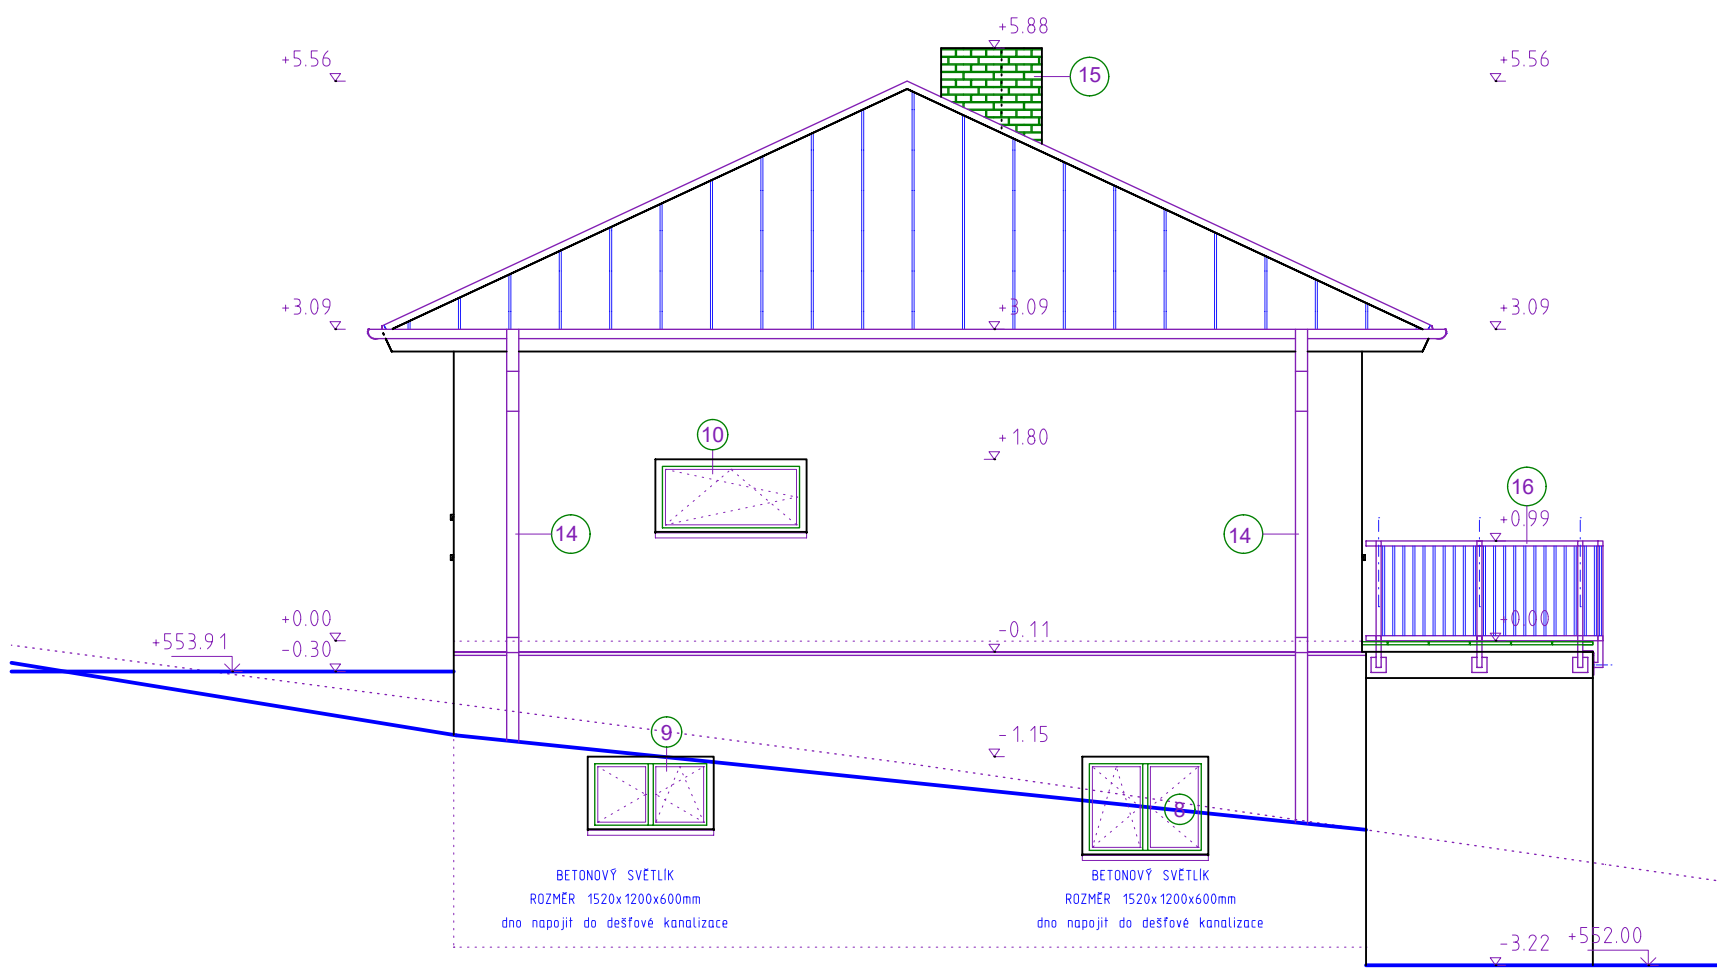


POHLED JIŽNÍ



POHLED SEVERNÍ

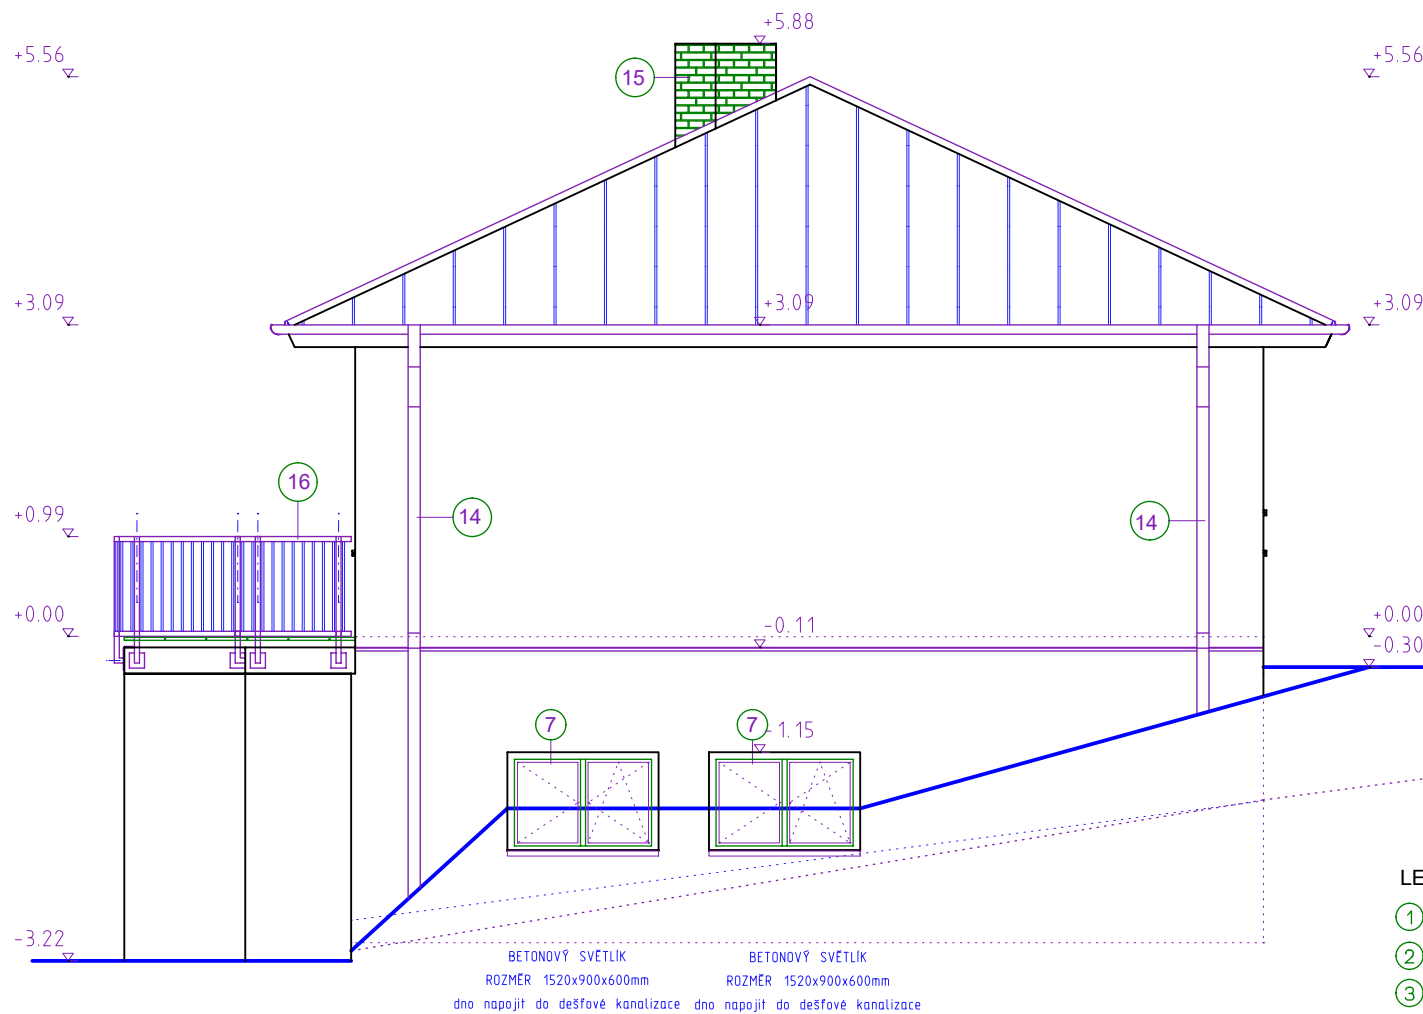

POHLED ZÁPADNÍ

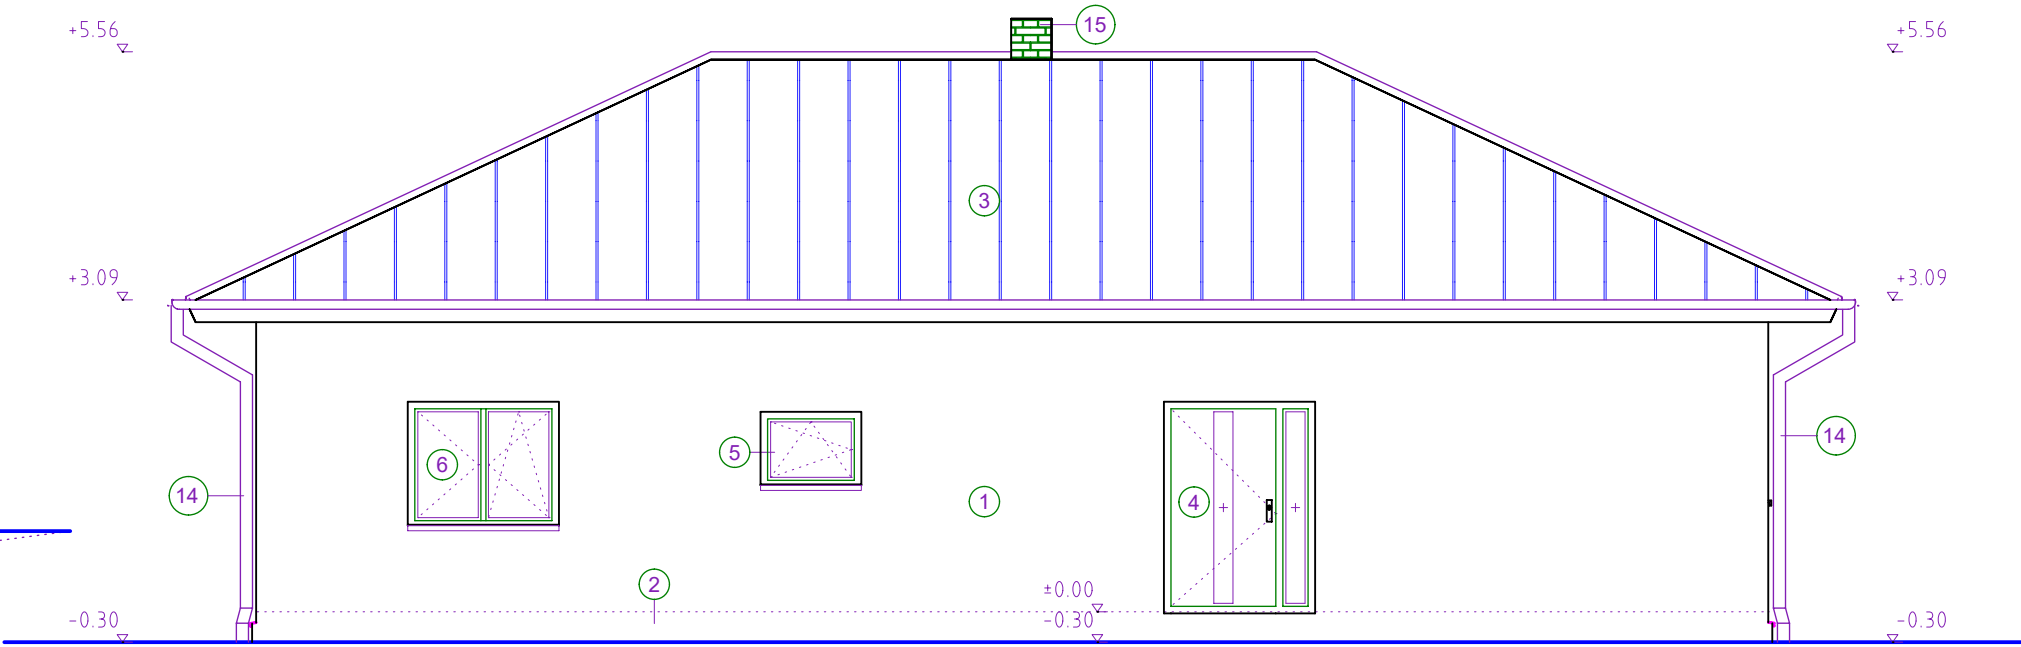

LEGENDA

- Mnichovská omítka (např. Baumit). Barva a struktura dle investora.
- Saklová omítka (např. Baumit). Barva dle výběru investora.
- Střešní krytina plechová falcovaná na lafování. Barva dle investora.
- Vstupní dveře plastové plně s. 1000mm do otvoru 1500x2100mm.
- Okno plastové jednokřídle 1000 x 750 mm. Izolační trojsklo. Otevíravé, výklopné.
- Okno plastové dvoukřídle 1500 x 1250 mm. Izolační trojsklo. Otevíravé, výklopné.
- Okno plastové dvoukřídle 1500 x 1000 mm. Izolační trojsklo. Obě křídla otevíravá, jedno výklopné.
- Okno plastové dvoukřídle 1250 x 1000 mm. Izolační trojsklo. Obě křídla otevíravá, jedno výklopné.
- Okno plastové dvoukřídle 1250 x 750 mm. Izolační trojsklo. Obě křídla otevíravá, jedno výklopné.
- Okno plastové jednokřídle 1500 x 750 mm. Izolační trojsklo. Otevíravé, výklopné.
- Garážová vrata.Otvor 3500 x 2340 mm.
- Okno balkonové, dvoukřídle + pevné sklo. Otvor 3000 x 2160 mm. Dveřní křídlo otevíravá, výklopné.
- Okno balkonové, dvoukřídle + pevné sklo. Otvor 3500 x 2085 mm. Dveřní křídlo otevíravá, výklopné.
- Okapní soustava DN 150 a DN 120.
- Systémový komín HELUZ + krycí komínová deska.
- Zábradlí, jekl 40x40x4. Žárově zinkovaný.
- Okno výstupní.
- Střešní plošina.
- Střešní schod.

POZNÁMKA

Před objednáním okenních a dveřních výplní provést skutečné zaměření stavebně upravených otvorů.

Zodpovědný projektant		Projektant	PROJEKČNÍ KANCELÁŘ BERÁNEK & HRADIL Svobody 7/1, 350 02, CHEB email: pkcheb@email.cz		
Ing. Ondřej Beránek		Petr Hradil			
Místo stavby	p.č. 1201/6, k.ú. Luby I				
Stavebník	Město Luby, nám. 5. května 164, 351 37 Luby			Formát	4x A4
				Datum	IX/2024
Akce	NOVOSTAVBA RODINNÉHO DOMU p.č. 1201/6, k.ú. Luby I			Měřítko	1: 75
				Účel	DOS
				Číslo zakázky	24-08-008
Výkres			Číslo výkresu		D 1.1.2.6.
POHLEDY					