



## DETAIL V ULICI TOVÁRNÍ

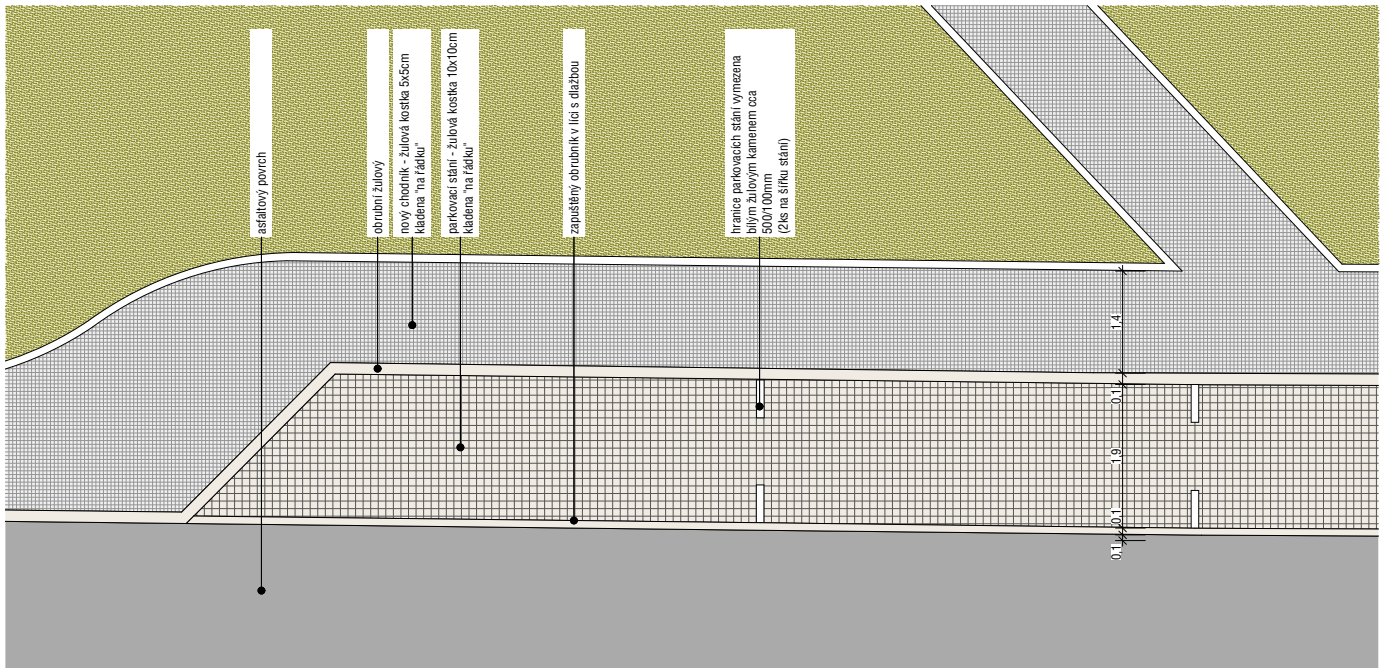

## DETAIL V ULICI TOVÁRNÍ - napojení na stávající chodník

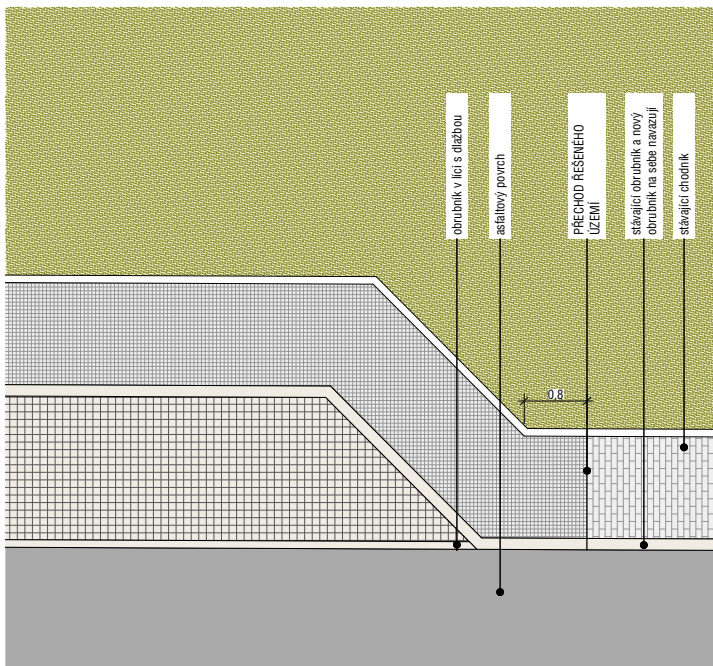

výkres / dokument

**Skladba povrchů - Tovární ul.**

atributy dokumentu

paré č.

měřítko 1:100

datum 06/2018

data LUB\_DPS\_180531.pln