


STAVEBNÍ ŘEZ A-A' – OSAZENÍ VZT POTRUBÍ

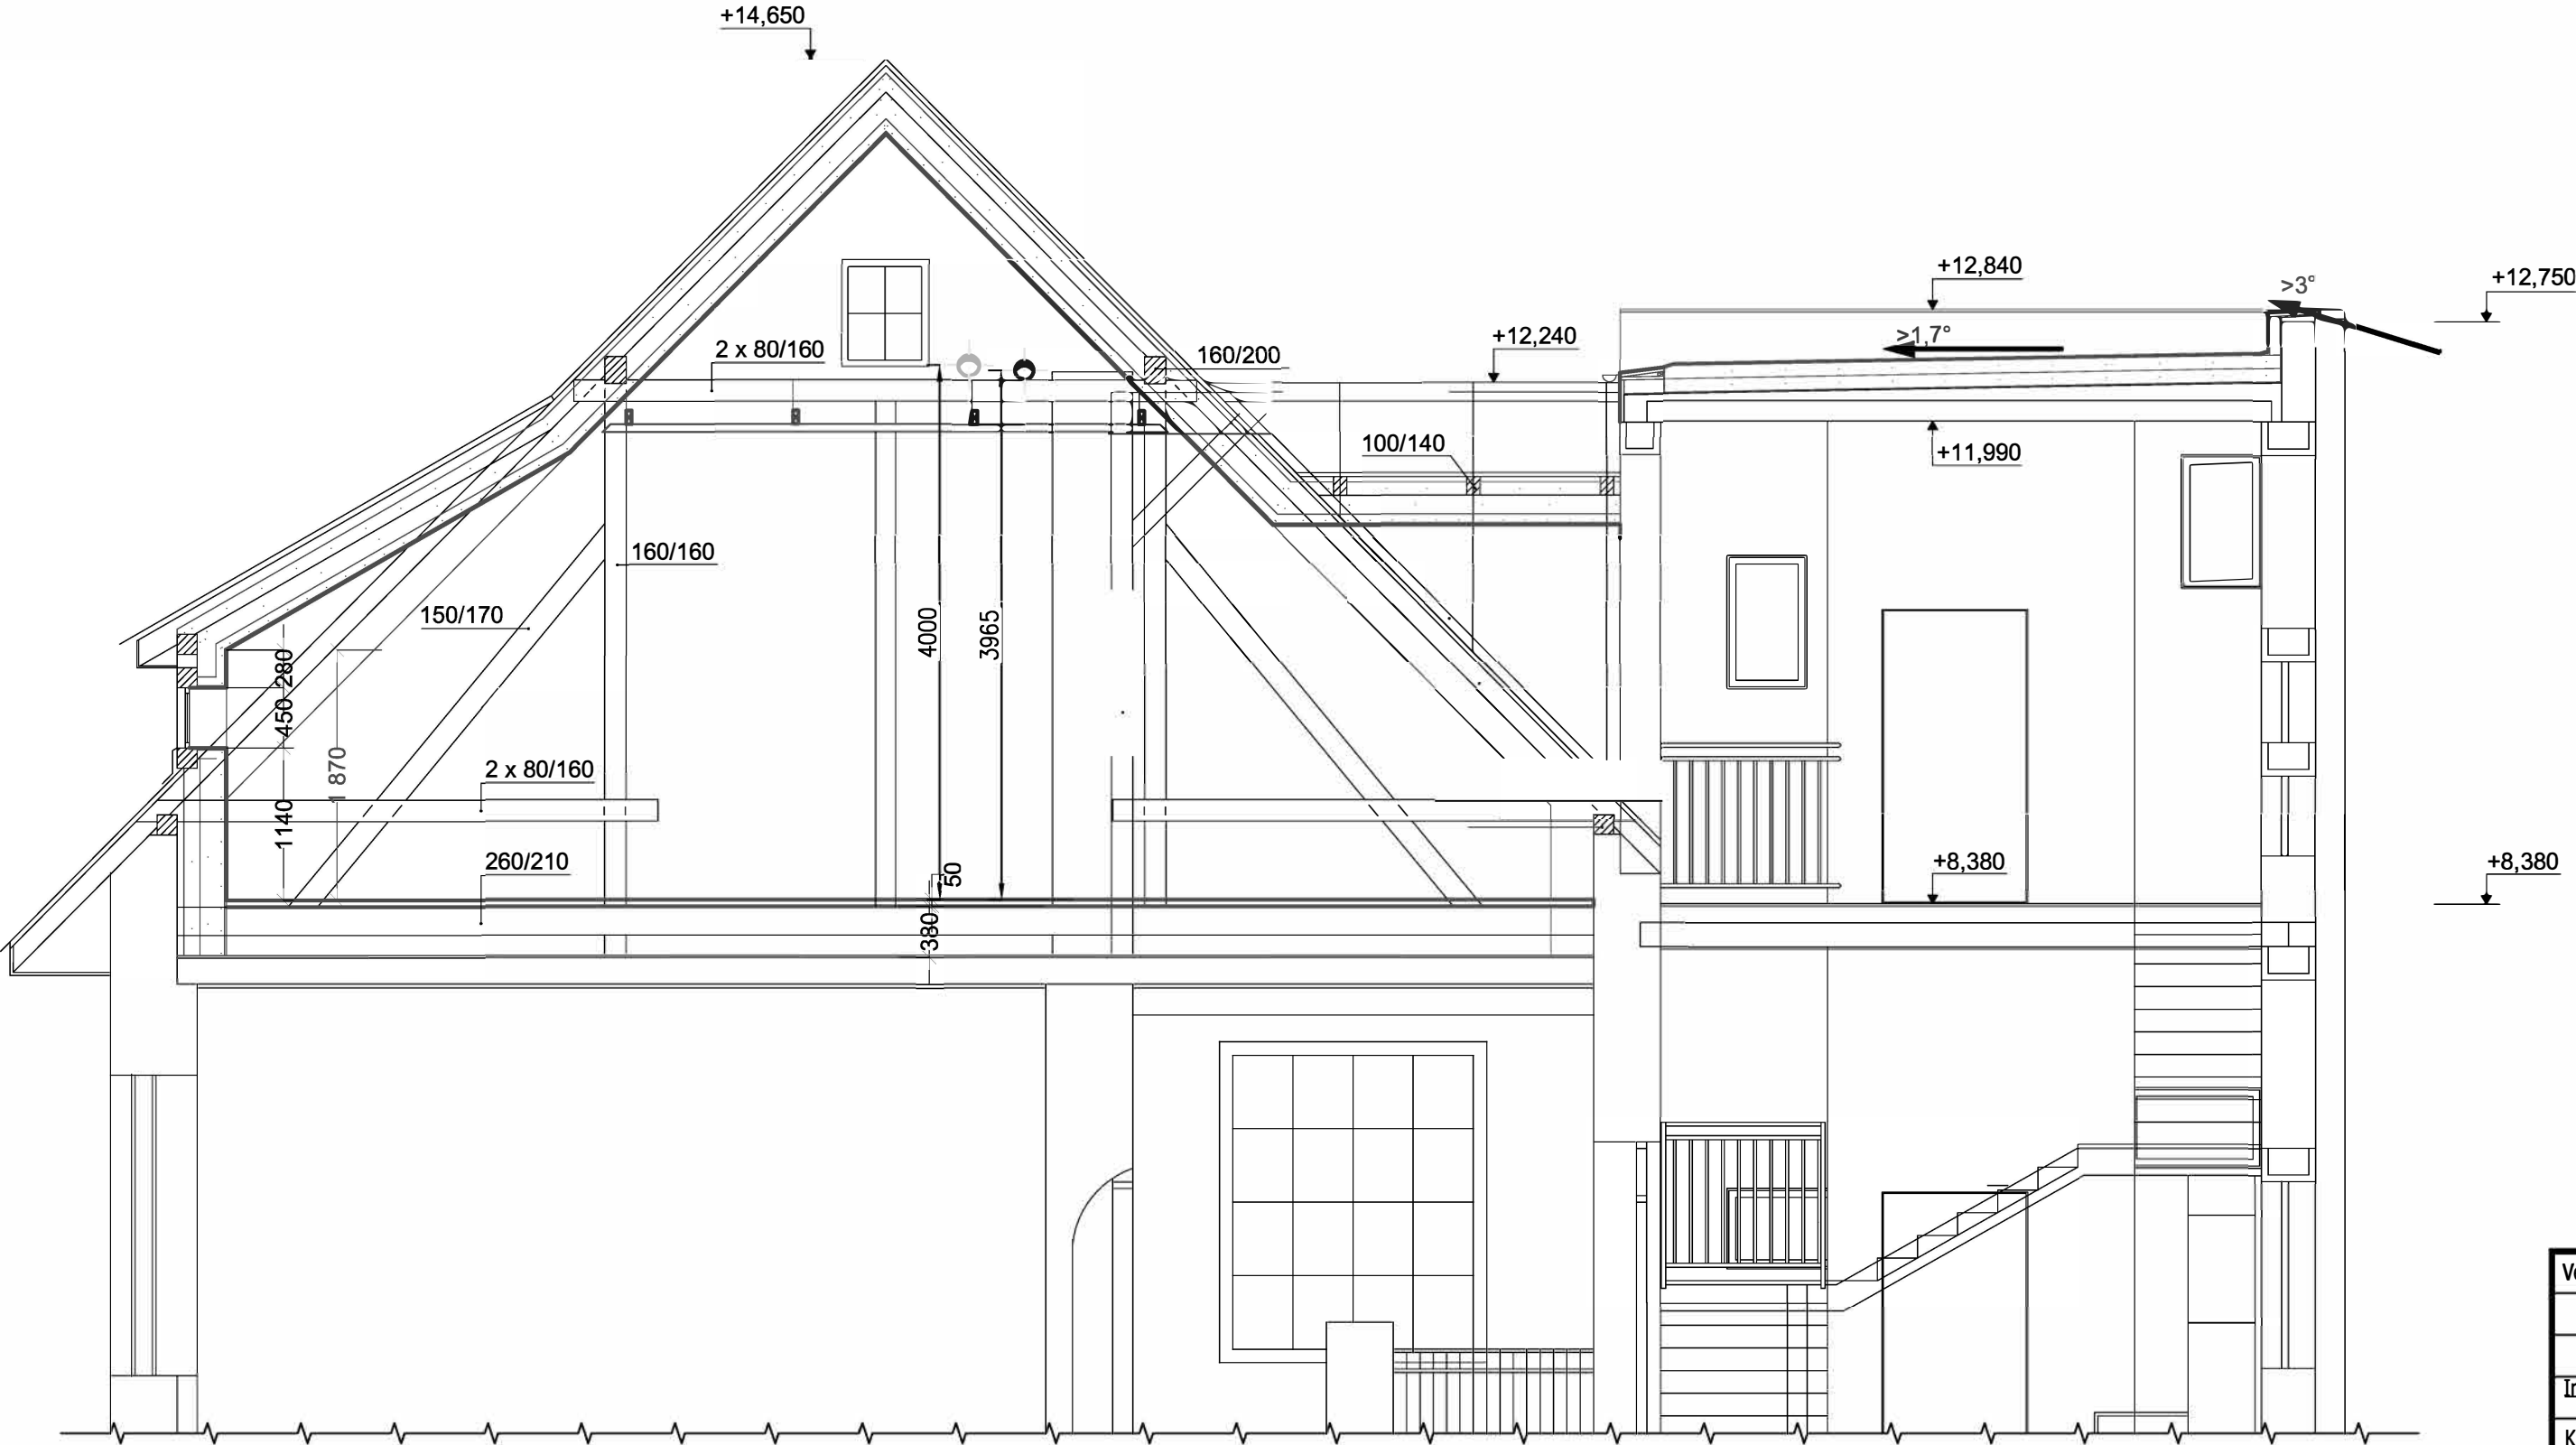

Vedoucí projektant	Odp. projektant	Vypracoval		Účel	DPS
	Pavel Stejskal	Jakub Stejskal		Datum	12/22
	AT 0300714			Číslo zak.	0352022
Investor	Město Habartov, náměstí Přátelství 112, 357 09 Habartov			Formát	594x297
Kraj	Karlovarský	StÚ: Sokolov		Kótováno	mm
Název akce				Měřítko	1:50
ROZŠÍŘENÍ MUZEA HABARTOV				Číslo D.1.4.c.4	
Lokalita akce					
Habartov, k.ú. Habartov parc. č. 638 Habartov - Kluč č.p. 400					
Stavba - objekt- VZT					
Obsah					
STAVEBNÍ ŘEZ A-A' - OSAZENÍ VZT POTRUBÍ					