


STÁVAJÍCÍ ZAŘÍZENÍ KOTELNY

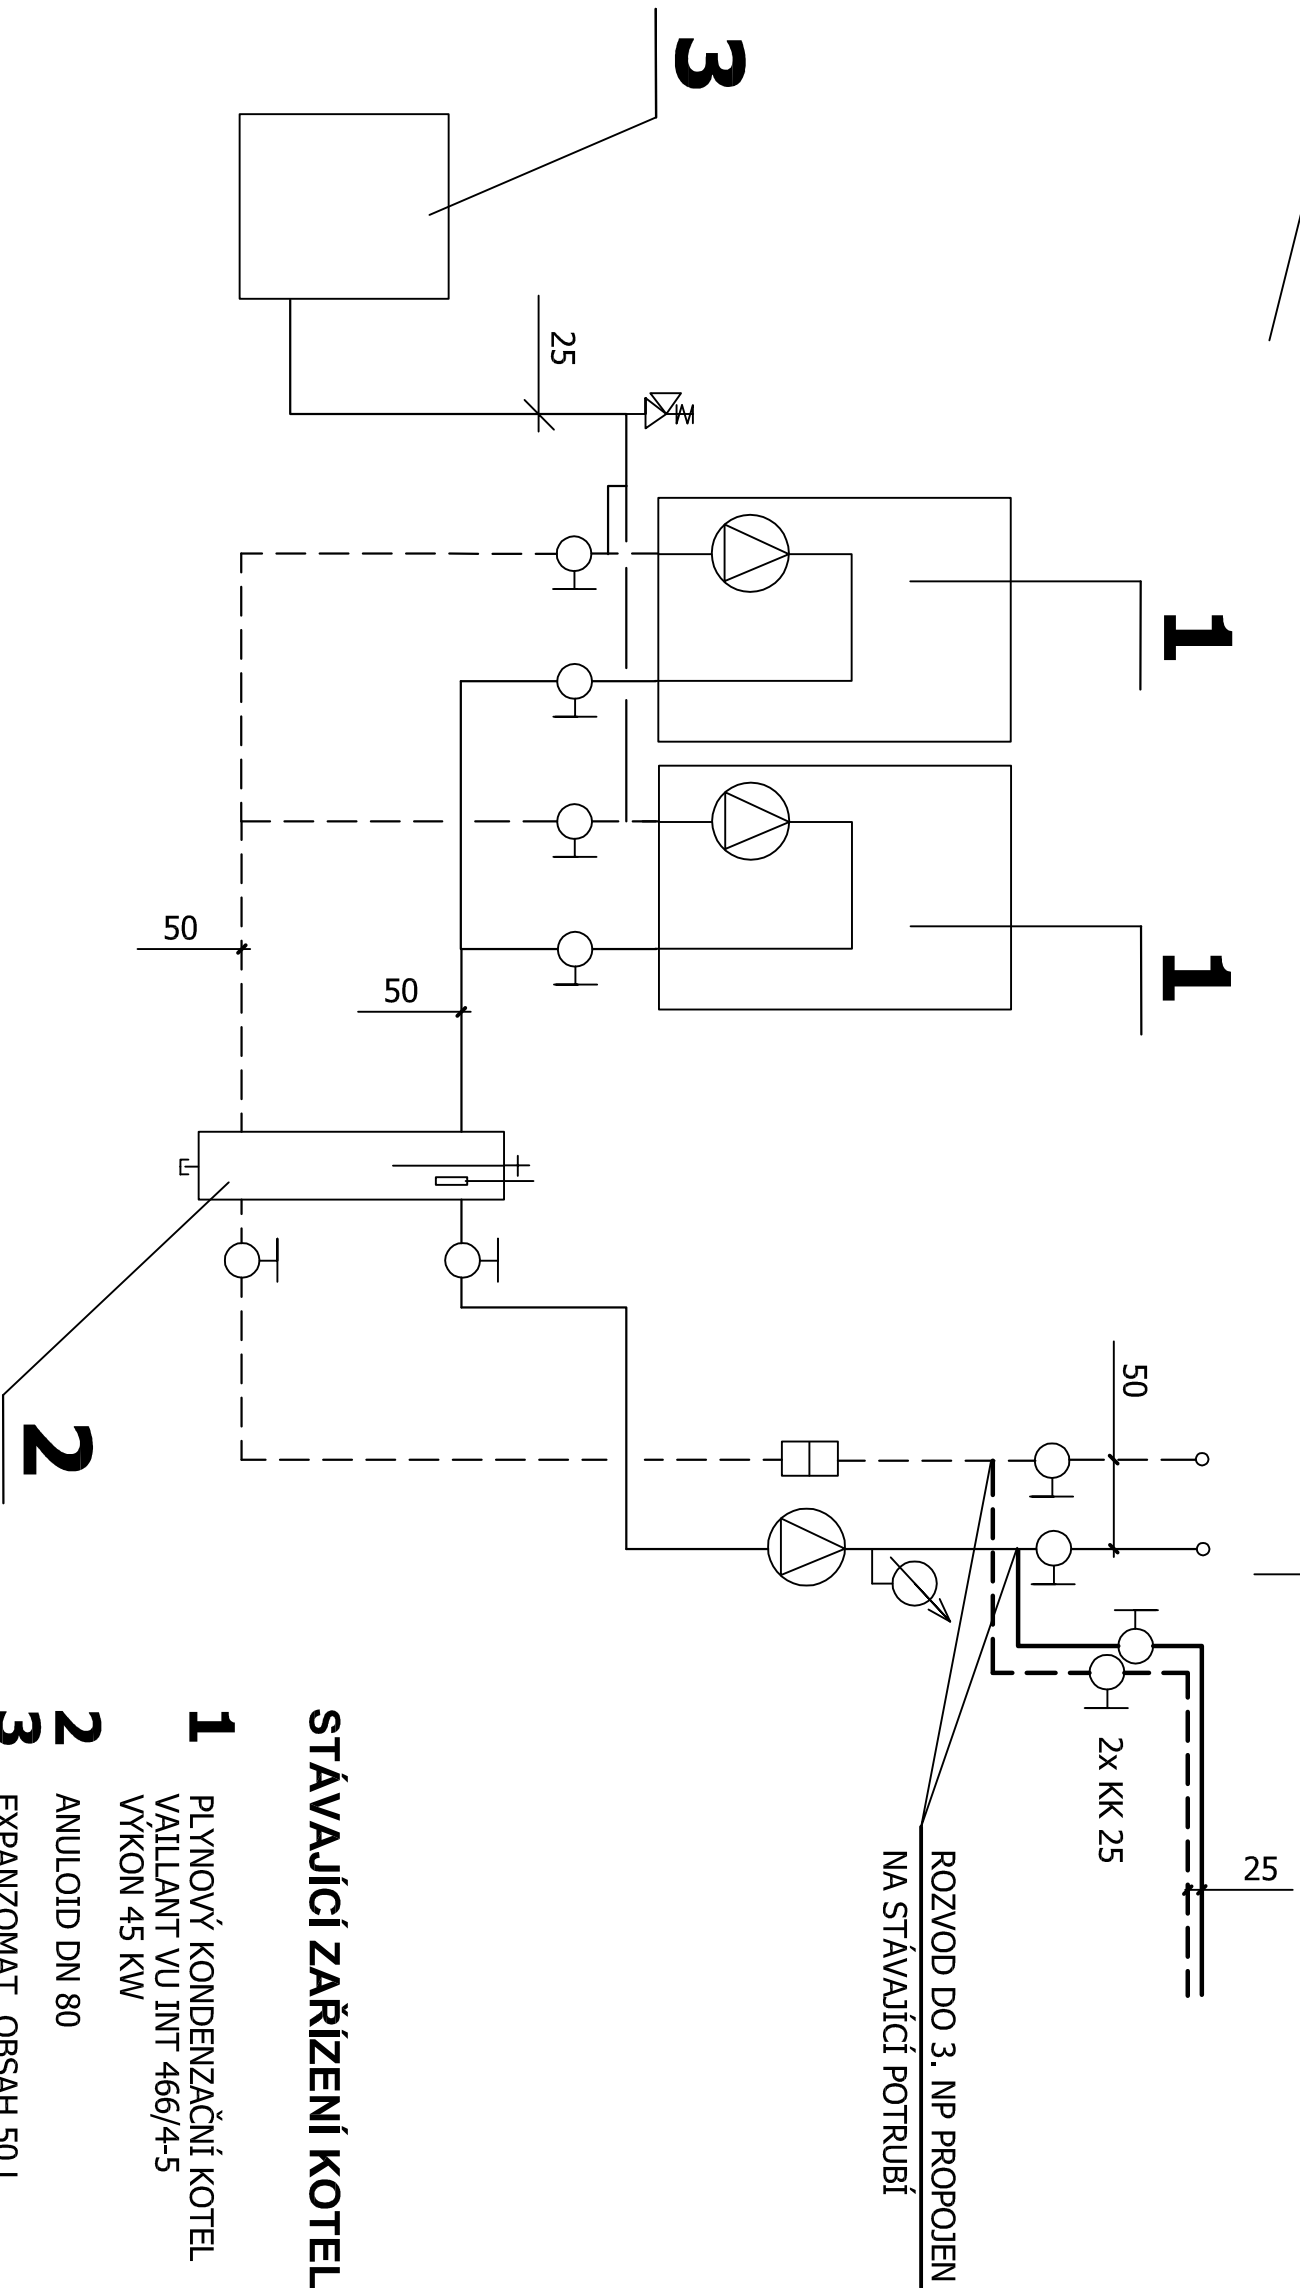

STÁVAJÍCÍ ZAŘÍZENÍ KOTELNY

- 1 PLYNOVÝ KONDENZAČNÍ KOTEL
VAILLANT VU INT 466/4-5
VÝKON 45 kW
- 2 ANULOID DN 80
- 3 EXPANZOMAT, OBSAH 50 L

Vedoucí projektant			Zodp. projektant		Vypracoval	
Antonín Majer			Antonín Majer		Lukáš Bezděkovský	
Investor			Město Habartov, náměstí Přátelství 112, 357 09 Habartov			
Kraj	Karlovarský	MěÚ	Habartov	StÚ	Sokolov	PROJEKTPASIV s.r.o. Karla Čapka 1300 356 01 Sokolov
Název akce						
ROZŠÍŘENÍ MUZEA HABARTOV						
Lokalita akce						
Habartov, k. ú. Habartov parc. č. 638 Habartov - Kluč č.p. 400						
Stavba - objekt			D.1.4 Zdravotecnika, vytápění			
Obsah			VYTÁPĚNÍ - SCHEMA PROPOJE			
			Účel		DPS	
			Datum		10/2022	
			Č. zakázky		01/LB/2022	
			Formát		2A4	
			Kótováno			
			Měřítko			
			Číslo paré		9	