


Pohled severozápadní

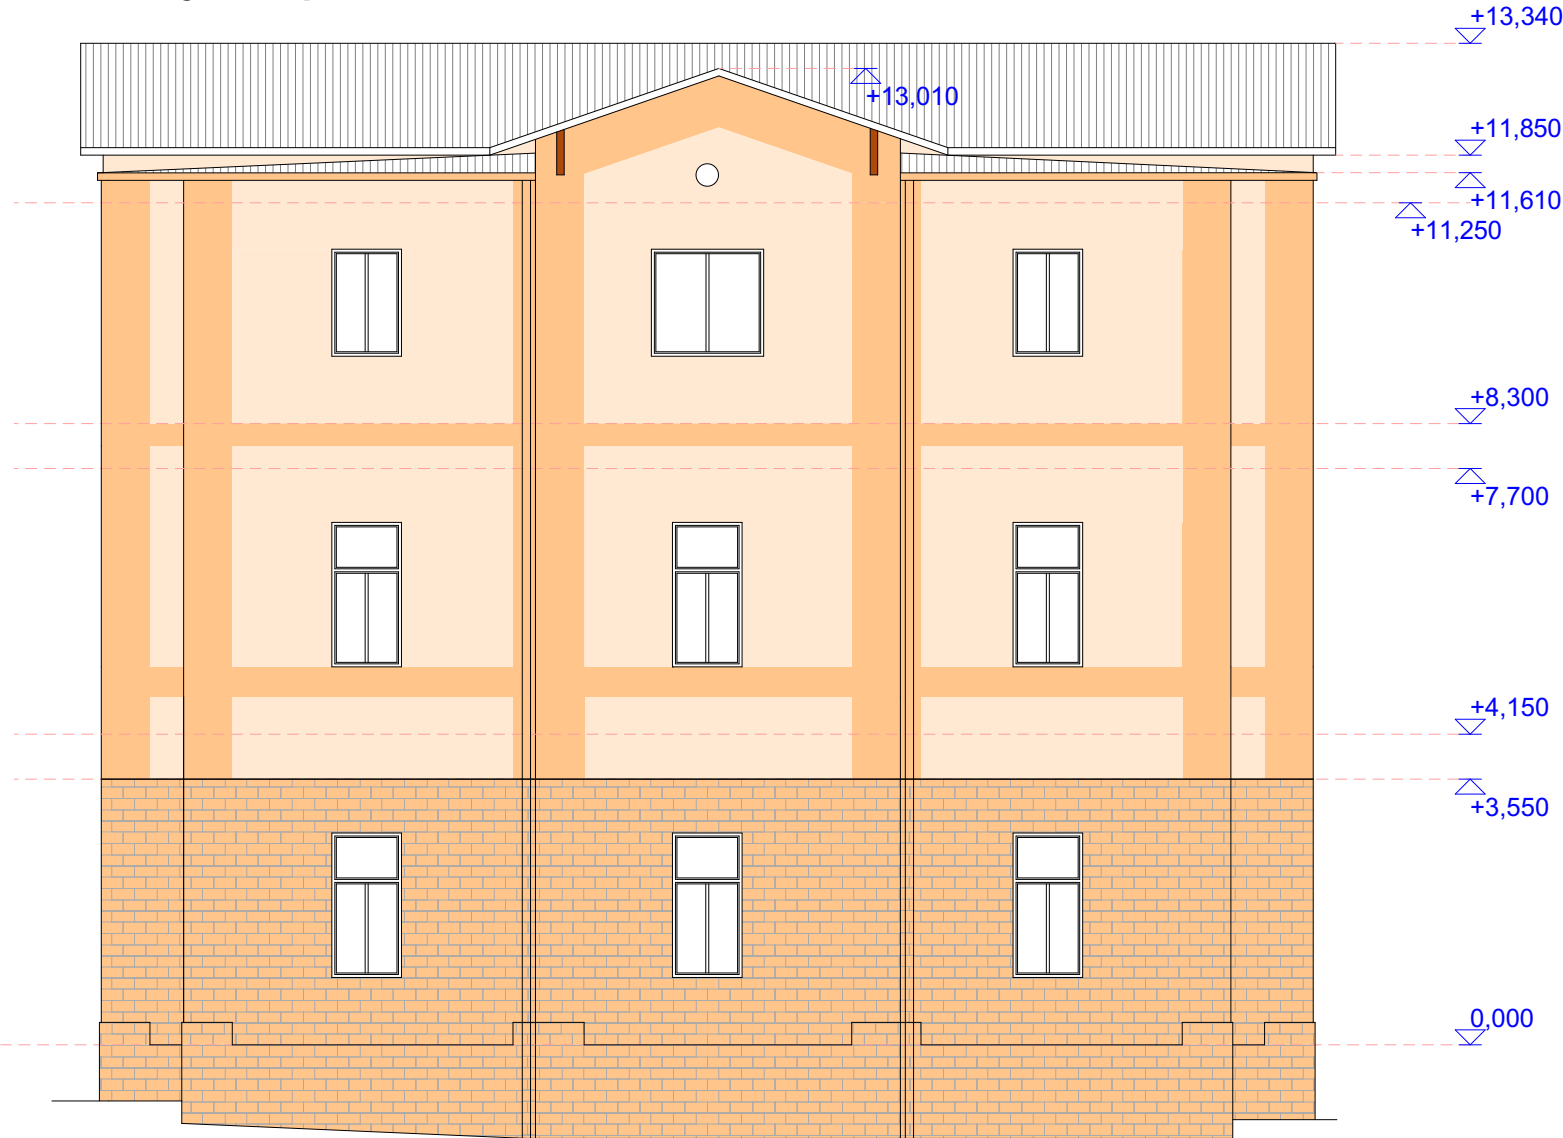


Pohled jihozápadní






Pohled jihovýchodní



Pohled severovýchodní

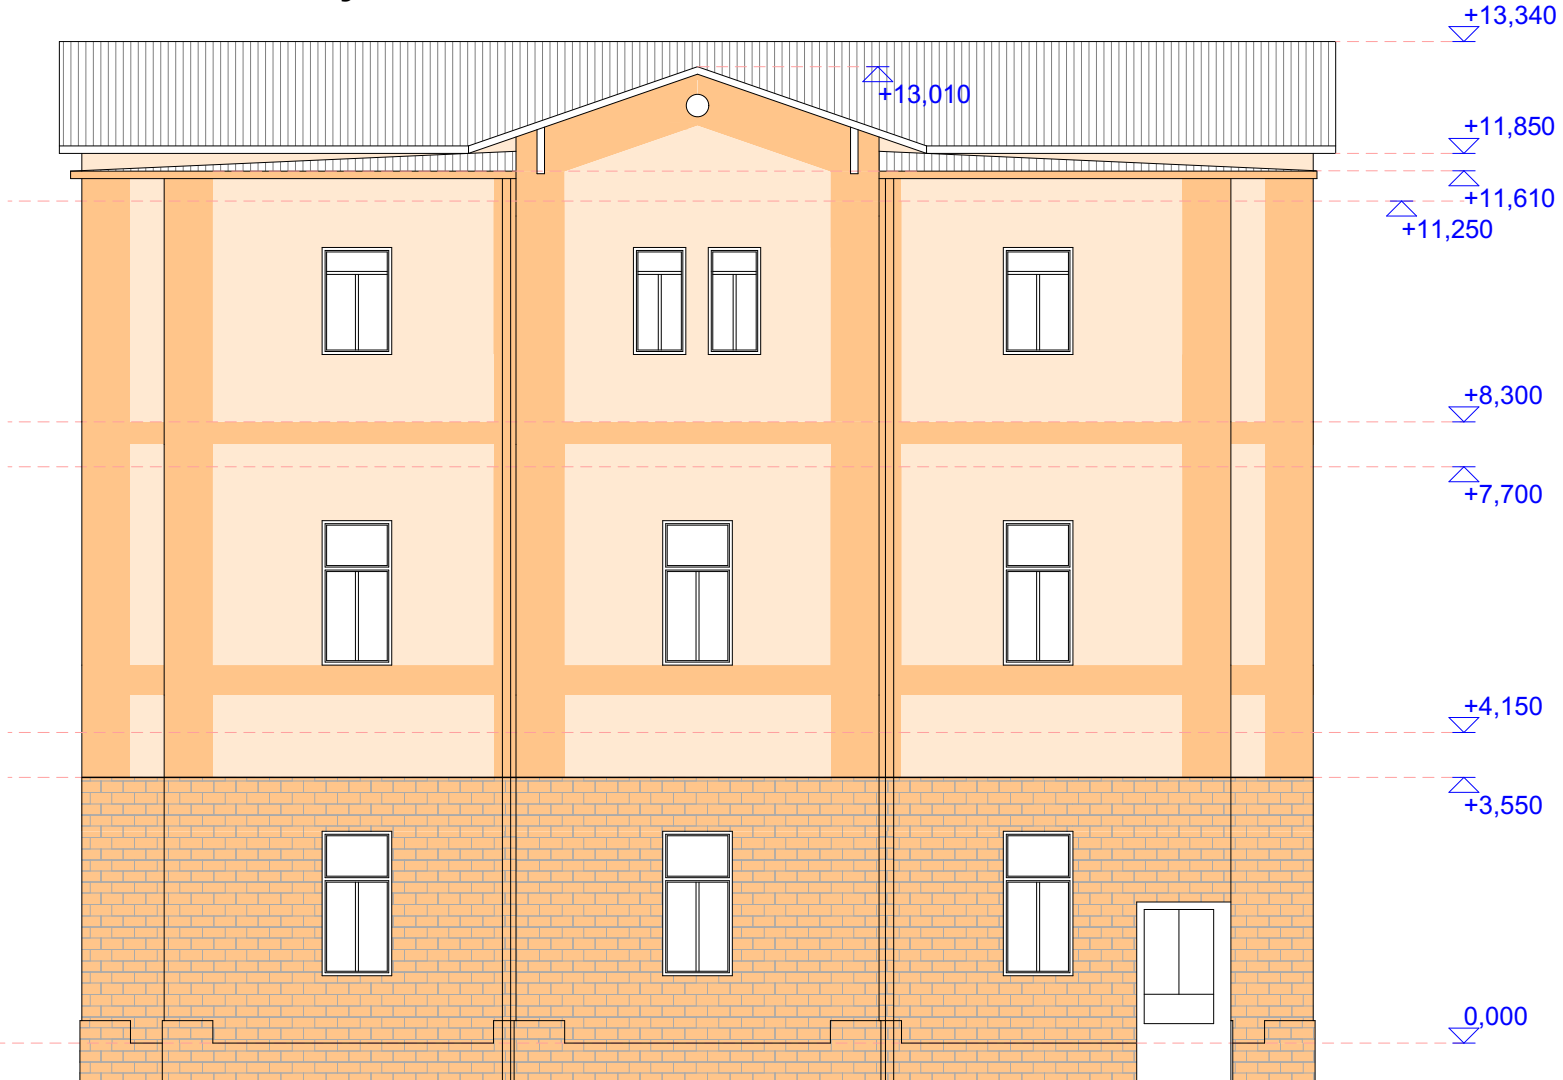

Legenda barevných odstínů

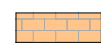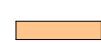-  cihlový obklad - odstín písková
-  silikonová probarvená omítka - odstín hnědé
-  silikonová probarvená omítka - odstín světle hnědé

CENTRA STAV s.r.o.		Záhradní 928 Horní Slavkov 357 31 mobil: 603 452 704 IČO: 25247107, DIČ: CZ25247107	
Odpovědný projektant: Ing. Leoš Ledvína		Projektant: David Thol	
Objednatel: Město Nové Sedlo, Masarykova 502, 357 34 Nové Sedlo		Účel: DPS	
Kraj: Karlovarský, k.ú. Nové Sedlo u Lokte		Datum: 04/2024	
MěÚ: Nové Sedlo		Č. zakázky 12/2024	
Název akce: Regenerace bytového domu č.p. 133 Nové Sedlo SO 01 - Zateplení objektu			
Obsah: Barevné řešení - pohledy - M 1:100			
8			