

Josef Nevečeřal
projektant
Západní 2005/30
Kraslice
358 01
Česká republika

VÁŠ DOPIS ZN. bez	ČÍSLO JEDNACÍ LCR229/001354/2020	SPISOVÁ ZNAČKA LCR0000563/2020	DATUM 15.10.2020
VYŘÍZUJE Pugner-M.	TELEFON 956 229 106	GSM 725 257 547	FAX 352 686 366
			E-MAIL michal.pugner@lesy-cr.cz

Věc: „Přístřešek pro kontejnery na ppč.: 1628/1 kú.: Stříbrná“ – stavba v ochranném pásmu lesa

Lesy České republiky, s.p. (dále LČR) se sídlem Přemyslova 1106/19, Nový Hradec Králové, 500 08 Hradec Králové, IČO: 421 96 451, v OR u KS Hradec Králové, oddíl AXII, vložka 540, Lesní správa Kraslice, Tyršova 648/30, PSČ 358 01 Kraslice jako organizace s právem hospodařit k nemovitým věcem (pozemkům) ve vlastnictví státu v k.ú. Stříbrná k předloženému záměru stavby „Přístřešek pro kontejnery na ppč.: 1628/1 kú.: Stříbrná“ (investor stavby Obec Stříbrná, Stříbrná čp. 670, 358 01 Stříbrná) v sousedství pozemků LČR a zároveň v ochranném pásmu lesa ppč.: 1628/2, kú.: Stříbrná – lesní pozemek (dle LHP odd. 145 A11a LHC Kraslice), sděluje:


- za předpokladu, že nedojde k zásahu a ani k narušení uvedených lesních pozemků ve vlastnictví státu s právem hospodařit pro LČR, nebudeme mít námitek k umístění a provedení stavby „Přístřešek pro kontejnery na ppč.: 1628/1 kú.: Stříbrná“.
- **Upozorňujeme investora stavby**, že dle § 11 odst. 1 lesního zákona si každý musí počínat tak, aby nedocházelo k ohrožování nebo poškozování lesů. Při realizaci a provozování staveb je nutné dodržet zákazy některých činností v lesích stanovené v § 20 lesního zákona, ke kterým patří mimo jiné zákaz provádění terénních úprav, vjezd a stání motorových vozidel, narušování půdního krytu, poškozování stromů a keřů, zákaz znečišťování lesa odpady a trvalými i dočasnými skládkami, zákaz rozdělovat a udržovat otevřené ohně. Porušení stanovených zákazů a poškození pozemků určených k plnění funkcí lesa a lesních porostů je postihováno jako přestupek dle § 53–54 lesního zákona.
- **Upozorňujeme investora stavby**, že dle § 22 odst. 1 lesního zákona jsou vlastníci nemovitostí nebo investoři staveb a zařízení povinni provést na svůj náklad nezbytně nutná opatření, kterými jsou nebo budou jejich pozemky, stavby a zařízení zabezpečeny před škodami způsobenými zejména sesuvem půdy, padáním kamenů, pádem stromů nebo jejich částí, přesahem větví a kořenů, zastíněním a lavinami z PUPFL. Rozsah a způsob zabezpečovacích

opatření stanoví (na jejich žádost) orgán státní správy lesů. V případě takové žádosti bude přihlédnuto k časové posloupnosti existence porostu a umístění akce.

- Se stavbou blíž jak 50 m od okraje lesa budeme souhlasit za předpokladu, že orgán státní správy lesů odboru ŽP při MěÚ Kraslice vydá před započítáním činnosti investora závazné stanovisko o udělení souhlasu s využitím území blíž jak 50 m od okraje lesa v souladu se zněním lesního zákona č.289/1995 Sb., §14, odst.2.

Naše vyjádření je zároveň dokladem o tom, že nás stavebník, prostřednictvím projektanta, informoval o svém stavebním záměru a toto vyjádření je platné 1 rok od jeho vydání.

S pozdravem




Lesy České republiky, s.p.
Lesní správa Kraslice
lesní správce Ing. Fous Alexandr

Lesy České republiky, s.p. [02]
se sídlem Přemyslova 1106/19, Nový Hradec Králové
500 08 Hradec Králové
IČ: 42196451, DIČ: CZ42196451
Lesní správa Kraslice
Tyršova 648/30, 358 01 Kraslice

Příloha: koordinační situace PD, porostní mapa

Opisem na vědomí:

- * rev.1 – Cibulka František
- * MěÚ Kraslice - odbor ŽP – OSSL

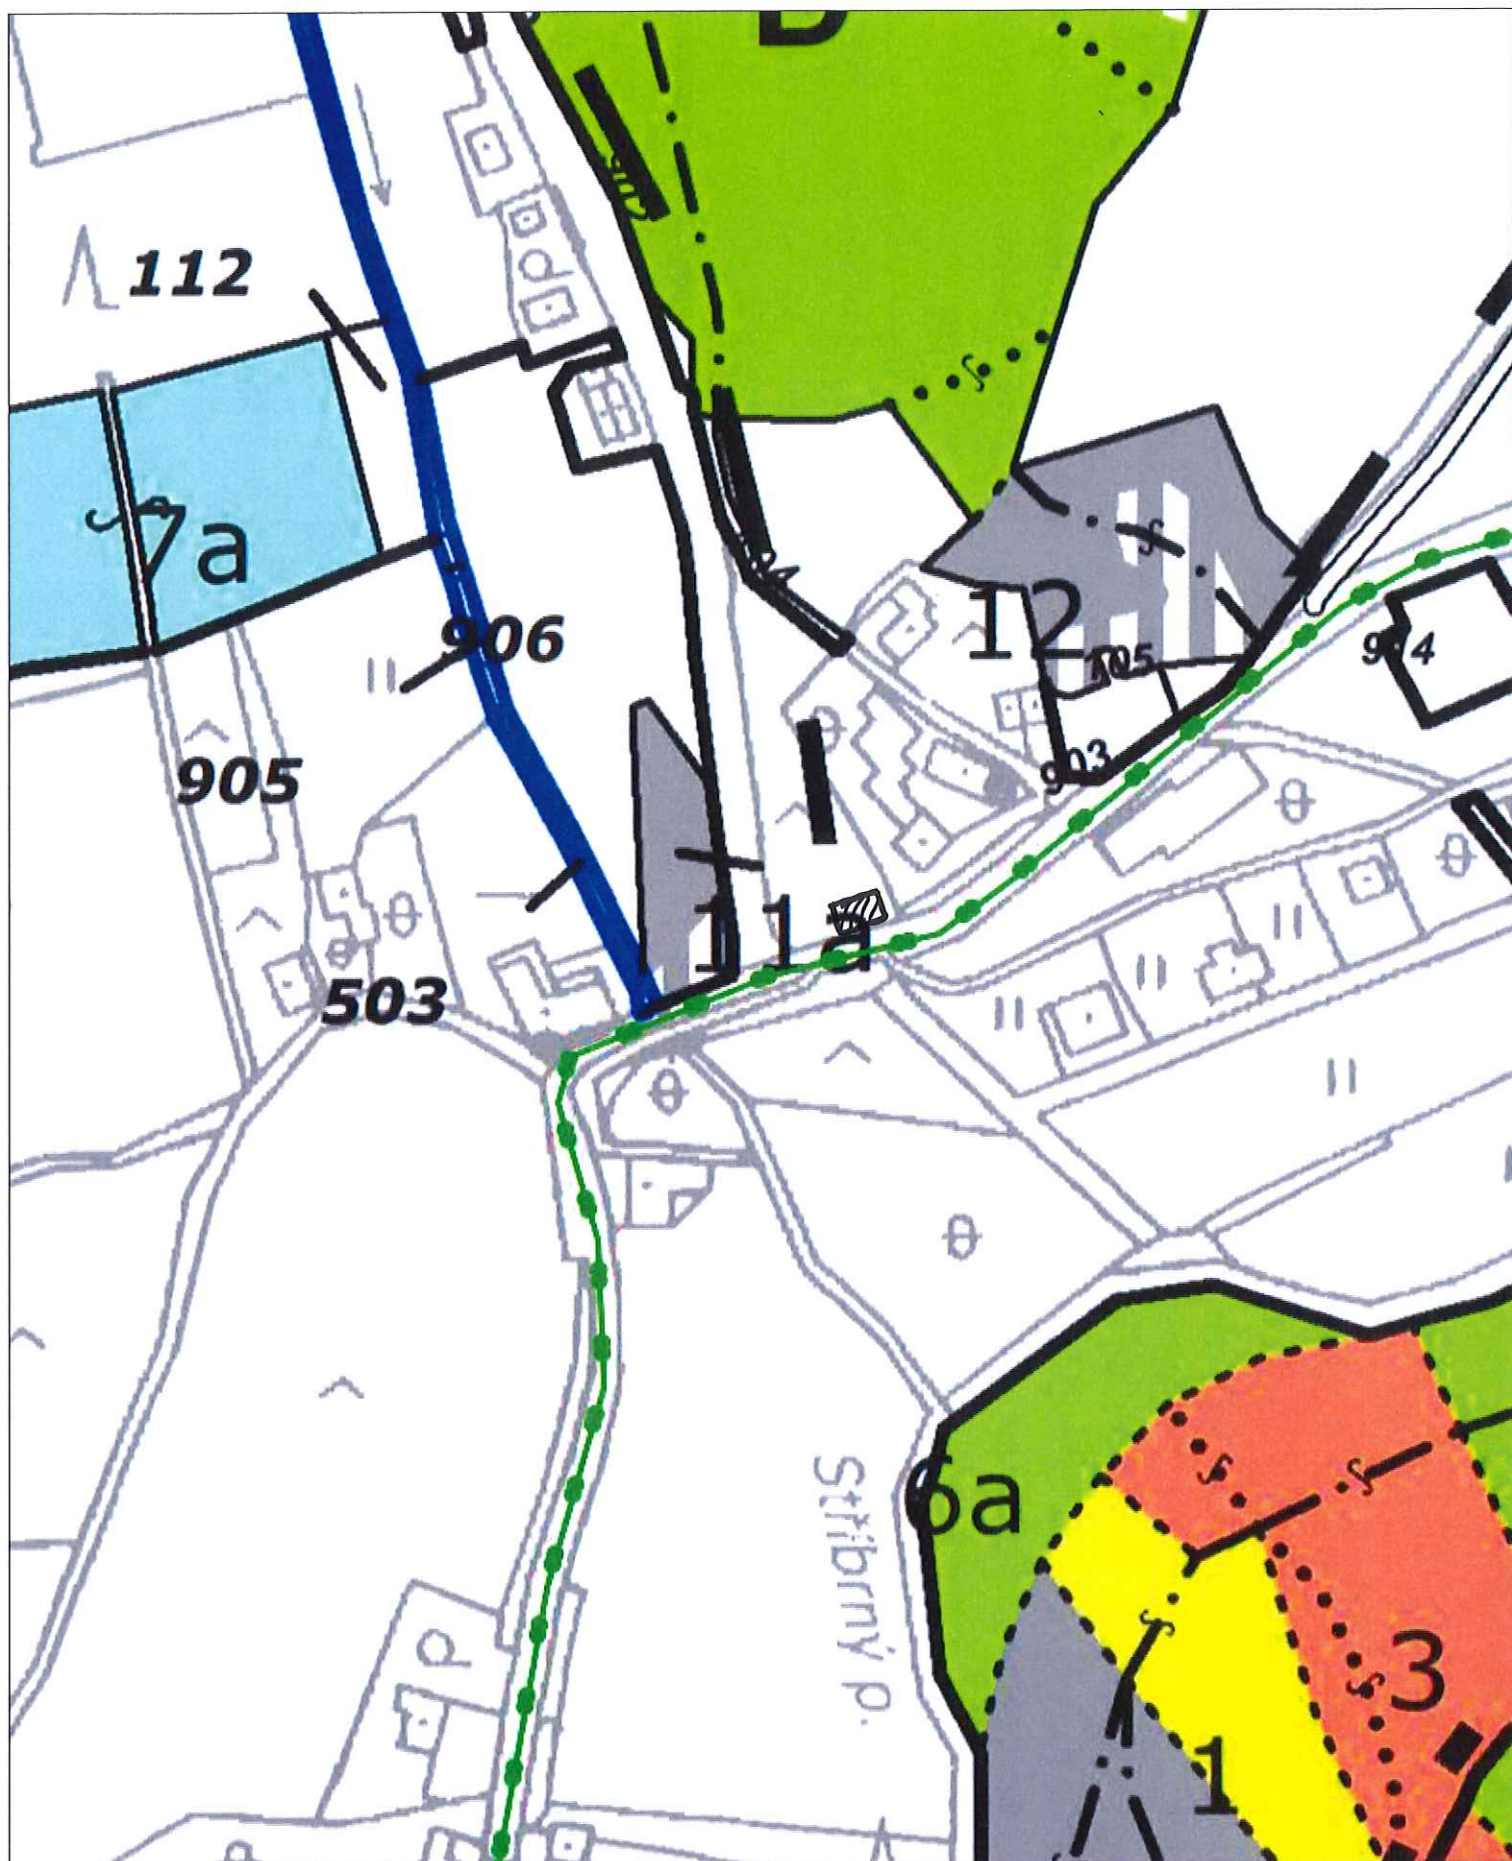


 *Zájmové území*

0 20 40 60 80 100m

1 : 1 785

Odbor HÚL, oddělení GIS, GrDS



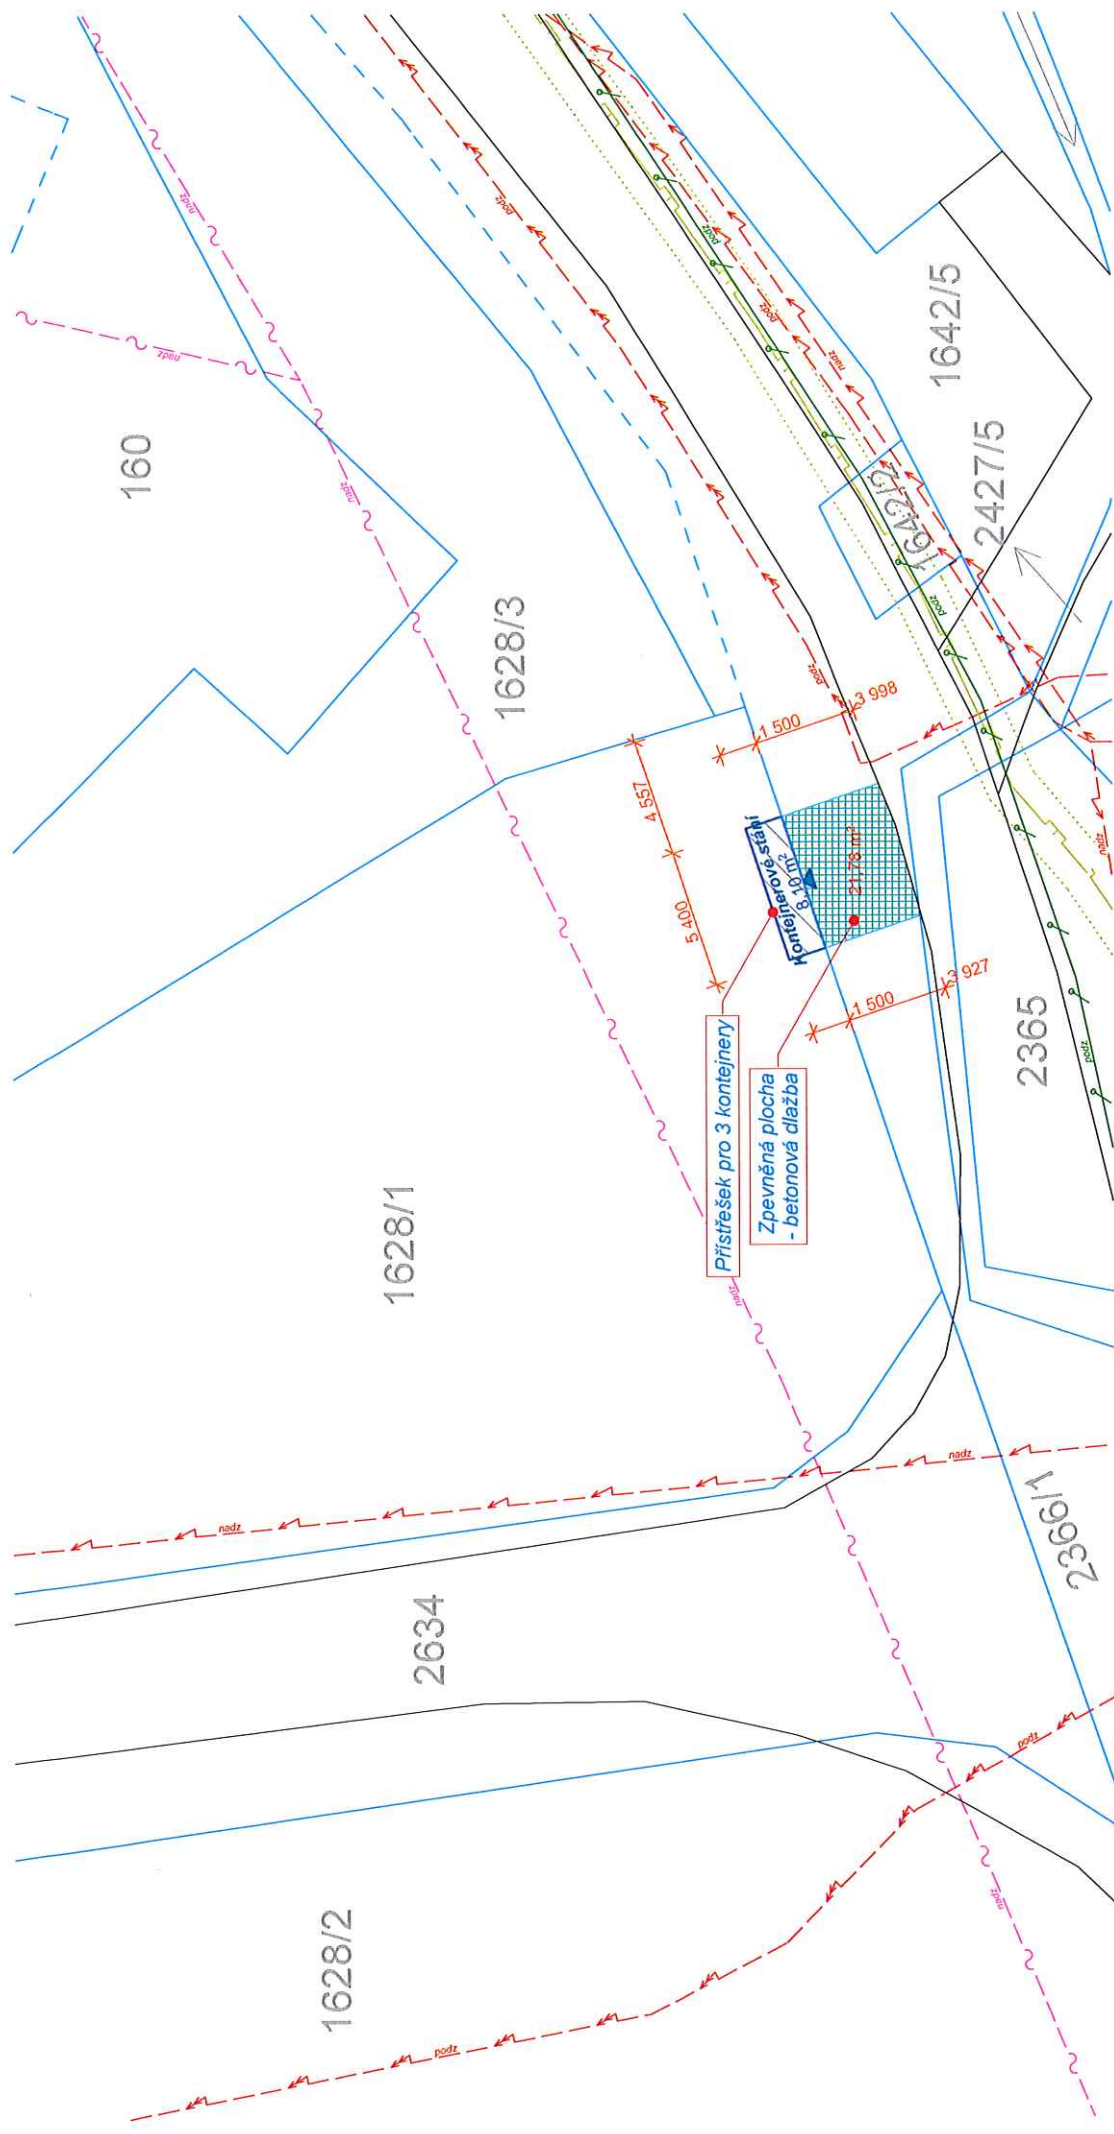

LEGENDA

- vedení el. komunikací (CETIN, a.s.)
- vedení plynovod (GasNet s.r.o.)
- hranice parcel KN
- hranice parcel KN vnitřní
- zastavěná plocha nových staveb
- vstup do stavby
- vedení NN (ČEZ Distribuce a.s.)
- vedení VO (Hüttner-Lechner)
- hrana komunikace
- hrana ploch
- zpevněná plocha - betonová dlažba
- zpevněná plocha - betonová dlažba

±0,000 = 616,000 m.n.m.

PROJEKTANT	ZODPOVĚDNÝ PROJEKTANT	PROJEKČNÍ KANCELÁŘ
Josef Nevečeřal, Západní 2005/30, 358 01 Kraslice, tel.: 777 765 673	Josef Nevečeřal, Západní 2005/30, 358 01 Kraslice, tel.: 777 765 673	Josef Nevečeřal - NEJ Projekt tel.: 777 765 673 e-mail: info@nejprojekt.cz web: www.nejprojekt.cz
INVESTOR Obec Stříbmá Stříbmá čp.670, 358 01 Stříbmá,		projekt Západní 2005/30, 358 01 Kraslice, ČESKÁ REPUBLIKA IČ: 03139441; DIČ: CZ850752389
PROJESE Kontejnerové stání p.p.č.1628/1		FORMÁT A3 (2 x A4)
Název akce:		DATUM květen 2020
Přístřešky na komunální a tříděný odpad, posypový materiál a autobusové zastávky v obci Stříbmá, k.ú. Stříbmá		STUPEŇ DÚR+DSP
Koordinační situace		Č. ZAKÁZKY 45 112019
		MĚŘÍTKO 1:200
		SO06.02

