

Josef Nevečeral  
projektant  
Západní 2005/30  
Kraslice  
358 01  
Česká republika

VÁŠ DOPIS ZN. bez	ČÍSLO JEDNACÍ LCR229/001354/2020	SPISOVÁ ZNAČKA LCR0000563/2020	DATUM 15.10.2020
VYŘIZUJE Pugner M.	TELEFON 956 229 106	GSM 725 257 547	FAX 352 686 366
			E-MAIL michal.pugner@lesy.cz

**Věc: „Přístřešek pro kontejnery na ppč.: 1370/2 kú.: Stříbrná“ – stavba v ochranném pásmu lesa**

Lesy České republiky, s.p. (dále LČR) se sídlem Přemyslova 1106/19, Nový Hradec Králové, 500 08 Hradec Králové, IČO: 421 96 451, v OR u KS Hradec Králové, oddíl AXII, vložka 540, Lesní správa Kraslice, Tyršova 648/30, PSČ 358 01 Kraslice jako organizace s právem hospodařit k nemovitým věcem (pozemkům) ve vlastnictví státu v k.ú. Stříbrná k předloženému záměru stavby „Přístřešek pro kontejnery na ppč.: 1370/2 kú.: Stříbrná“ (investor stavby Obec Stříbrná, Stříbrná čp. 670, 358 01 Stříbrná) v sousedství pozemků LČR a zároveň v ochranném pásmu lesa ppč.: 2356/1, kú.: Stříbrná–lesní pozemek (dle LHP odd. 137 D115 LHC Kraslice), sděluje:

- za předpokladu, že nedojde k zásahu a ani k narušení uvedených lesních pozemků ve vlastnictví státu s právem hospodařit pro LČR, nebudeme mít námitek k umístění a provedení stavby „Přístřešek pro kontejnery na ppč.: 1370/2 kú.: Stříbrná“.
- **Upozorňujeme investora stavby**, že dle § 11 odst. 1 lesního zákona si každý musí počínat tak, aby nedocházelo k ohrožování nebo poškozování lesů. Při realizaci a provozování staveb je nutné dodržet zákazy některých činností v lesích stanovené v § 20 lesního zákona, ke kterým patří mimo jiné zákaz provádění terénních úprav, vjezd a stání motorových vozidel, narušování půdního krytu, poškozování stromů a keřů, zákaz znečišťování lesa odpady a trvalými i dočasnými skládkami, zákaz rozdělovat a udržovat otevřené ohně. Porušení stanovených zákazů a poškození pozemků určených k plnění funkcí lesa a lesních porostů je postihováno jako přestupek dle § 53–54 lesního zákona.
- **Upozorňujeme investora stavby**, že dle § 22 odst. 1 lesního zákona jsou vlastníci nemovitostí nebo investoři staveb a zařízení povinni provést na svůj náklad nezbytně nutná opatření, kterými jsou nebo budou jejich pozemky, stavby a zařízení zabezpečeny před škodami způsobenými zejména sesuvem půdy, padáním kamenů, pádem stromů nebo jejich částí, přesahem větví a kořenů, zastíněním a lavinami z PUPFL. Rozsah a způsob zabezpečovacích

opatření stanoví (na jejich žádost) orgán státní správy lesů. V případě takové žádosti bude přihlédnuto k časové posloupnosti existence porostu a umístění akce.

- Se stavbou blíž jak 50 m od okraje lesa budeme souhlasit za předpokladu, že orgán státní správy lesů odboru ŽP při MěÚ Kraslice vydá před započátkem činnosti investora závazné stanovisko o udělení souhlasu s využitím území blíž jak 50 m od okraje lesa v souladu se zněním lesního zákona č.289/1995 Sb., §14, odst.2.

Naše vyjádření je zároveň dokladem o tom, že nás stavebník, prostřednictvím projektanta, informoval o svém stavebním záměru a toto vyjádření je platné 1 rok od jeho vydání.

S pozdravem

Lesy České republiky, s.p.  
Lesní správa Kraslice  
lesní správce Ing. Fous Alexandr




[02]  
Lesy České republiky, s.p.  
se sídlem Přemyslova 1106/19, Nový Hradec Králové  
500 08 Hradec Králové  
IČ: 42196451, DIČ: CZ42196451  
Lesní správa Kraslice  
Tyršova 648/30, 358 01 Kraslice

**Příloha:** koordinační situace PD, porostní mapa

**Opisem na vědomí:**

- \* rev.3 – Milan Štafek, DIS
- \* MěÚ Kraslice - odbor ŽP – OSSS



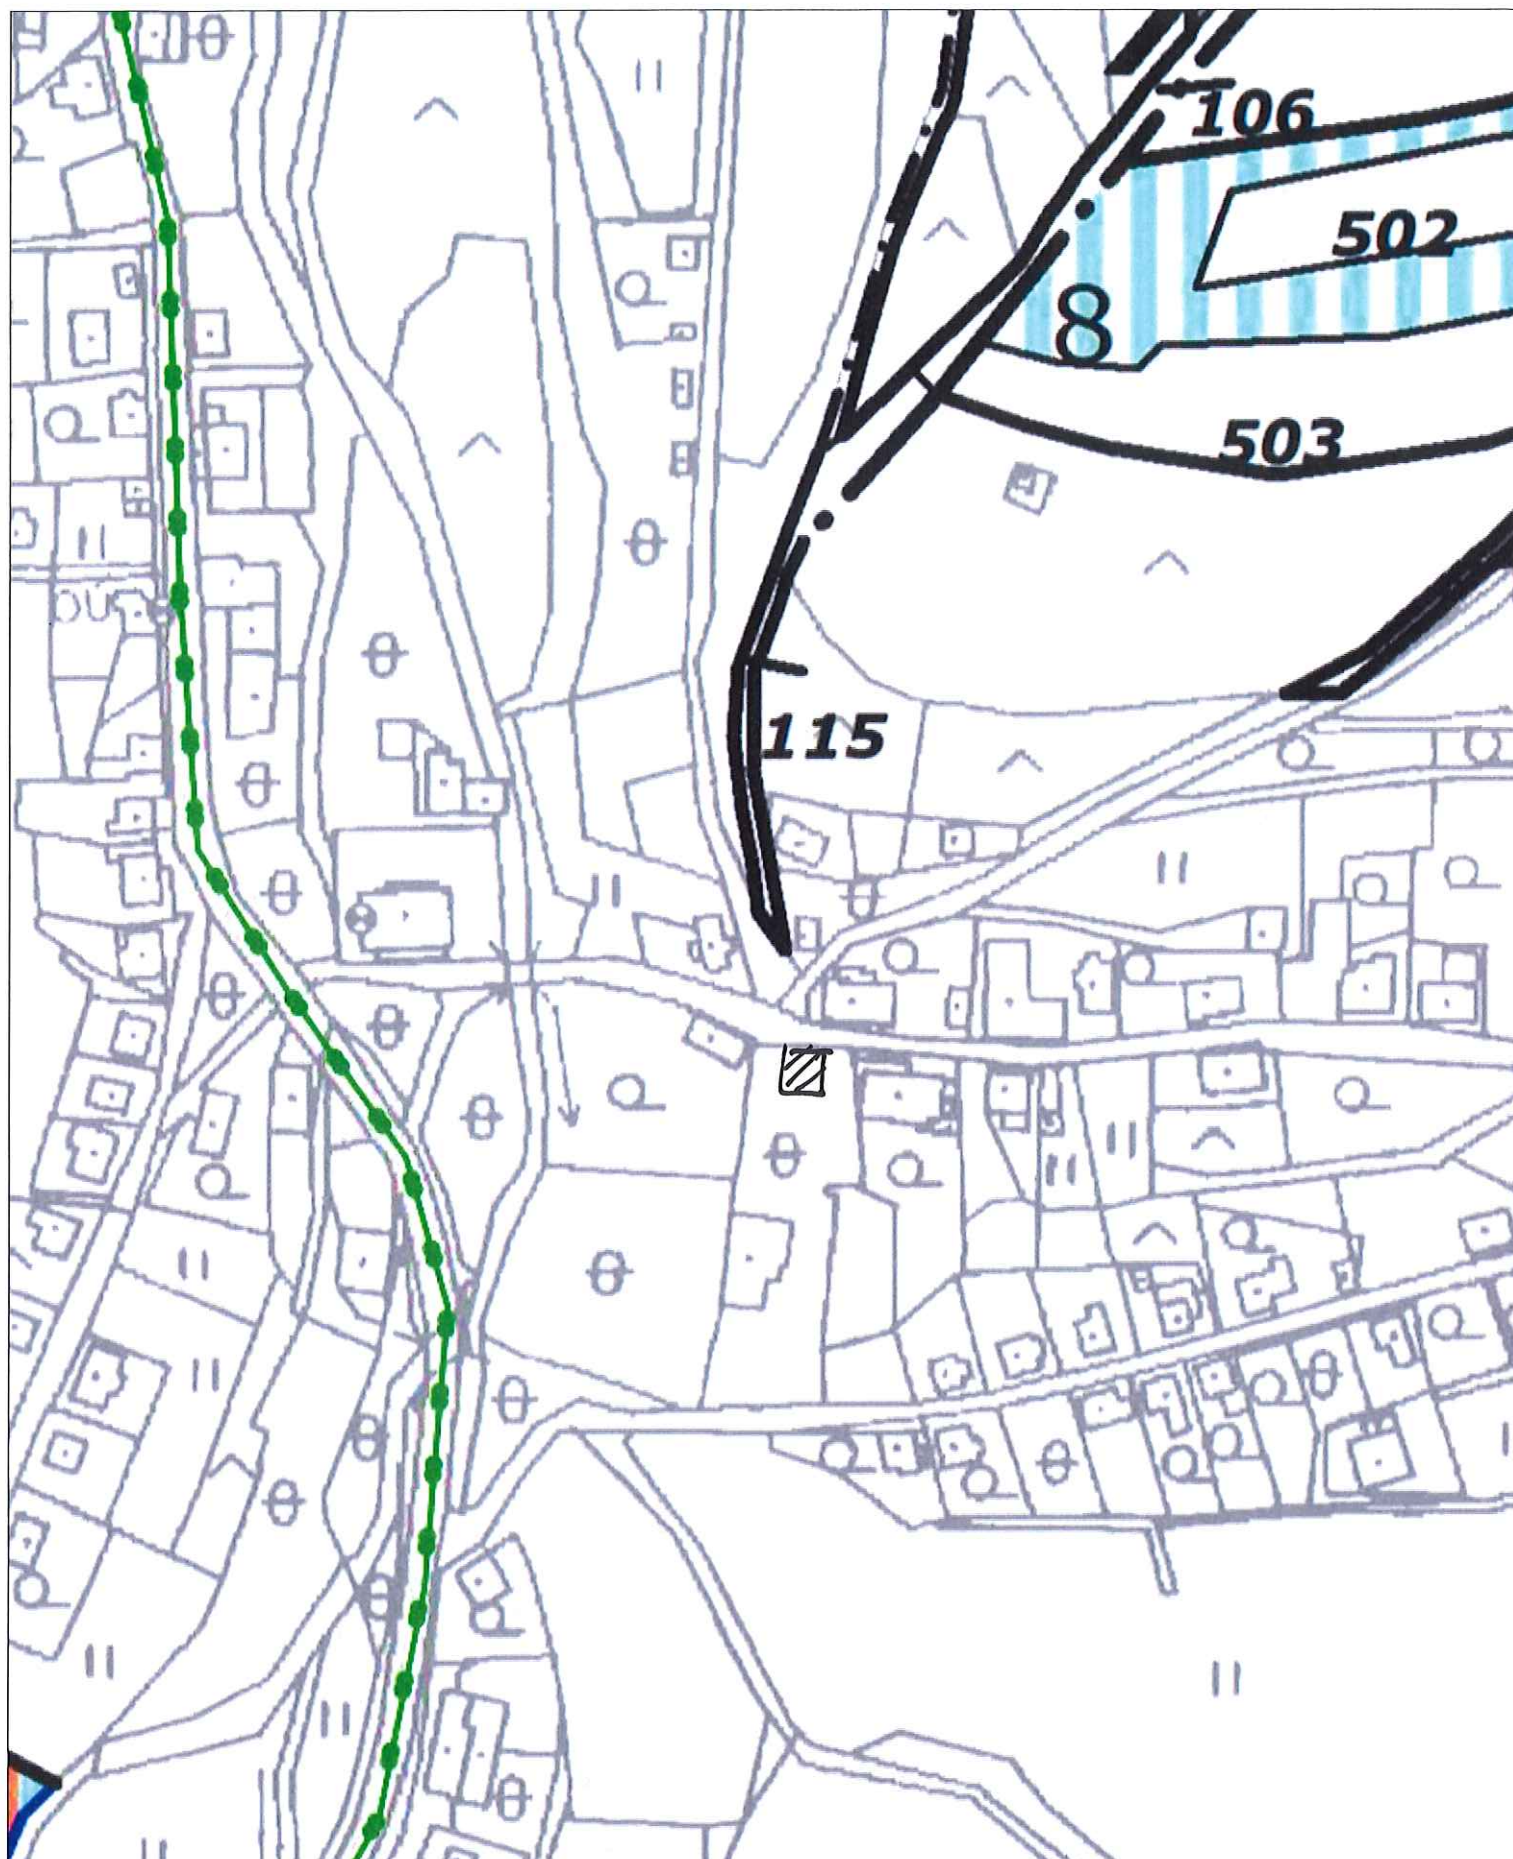

 Zájmové území

0 20 40 60 80 100m


1 : 1 785

Odbor HÚL, oddělení GIS, GrDS

1871

[1871] 1871



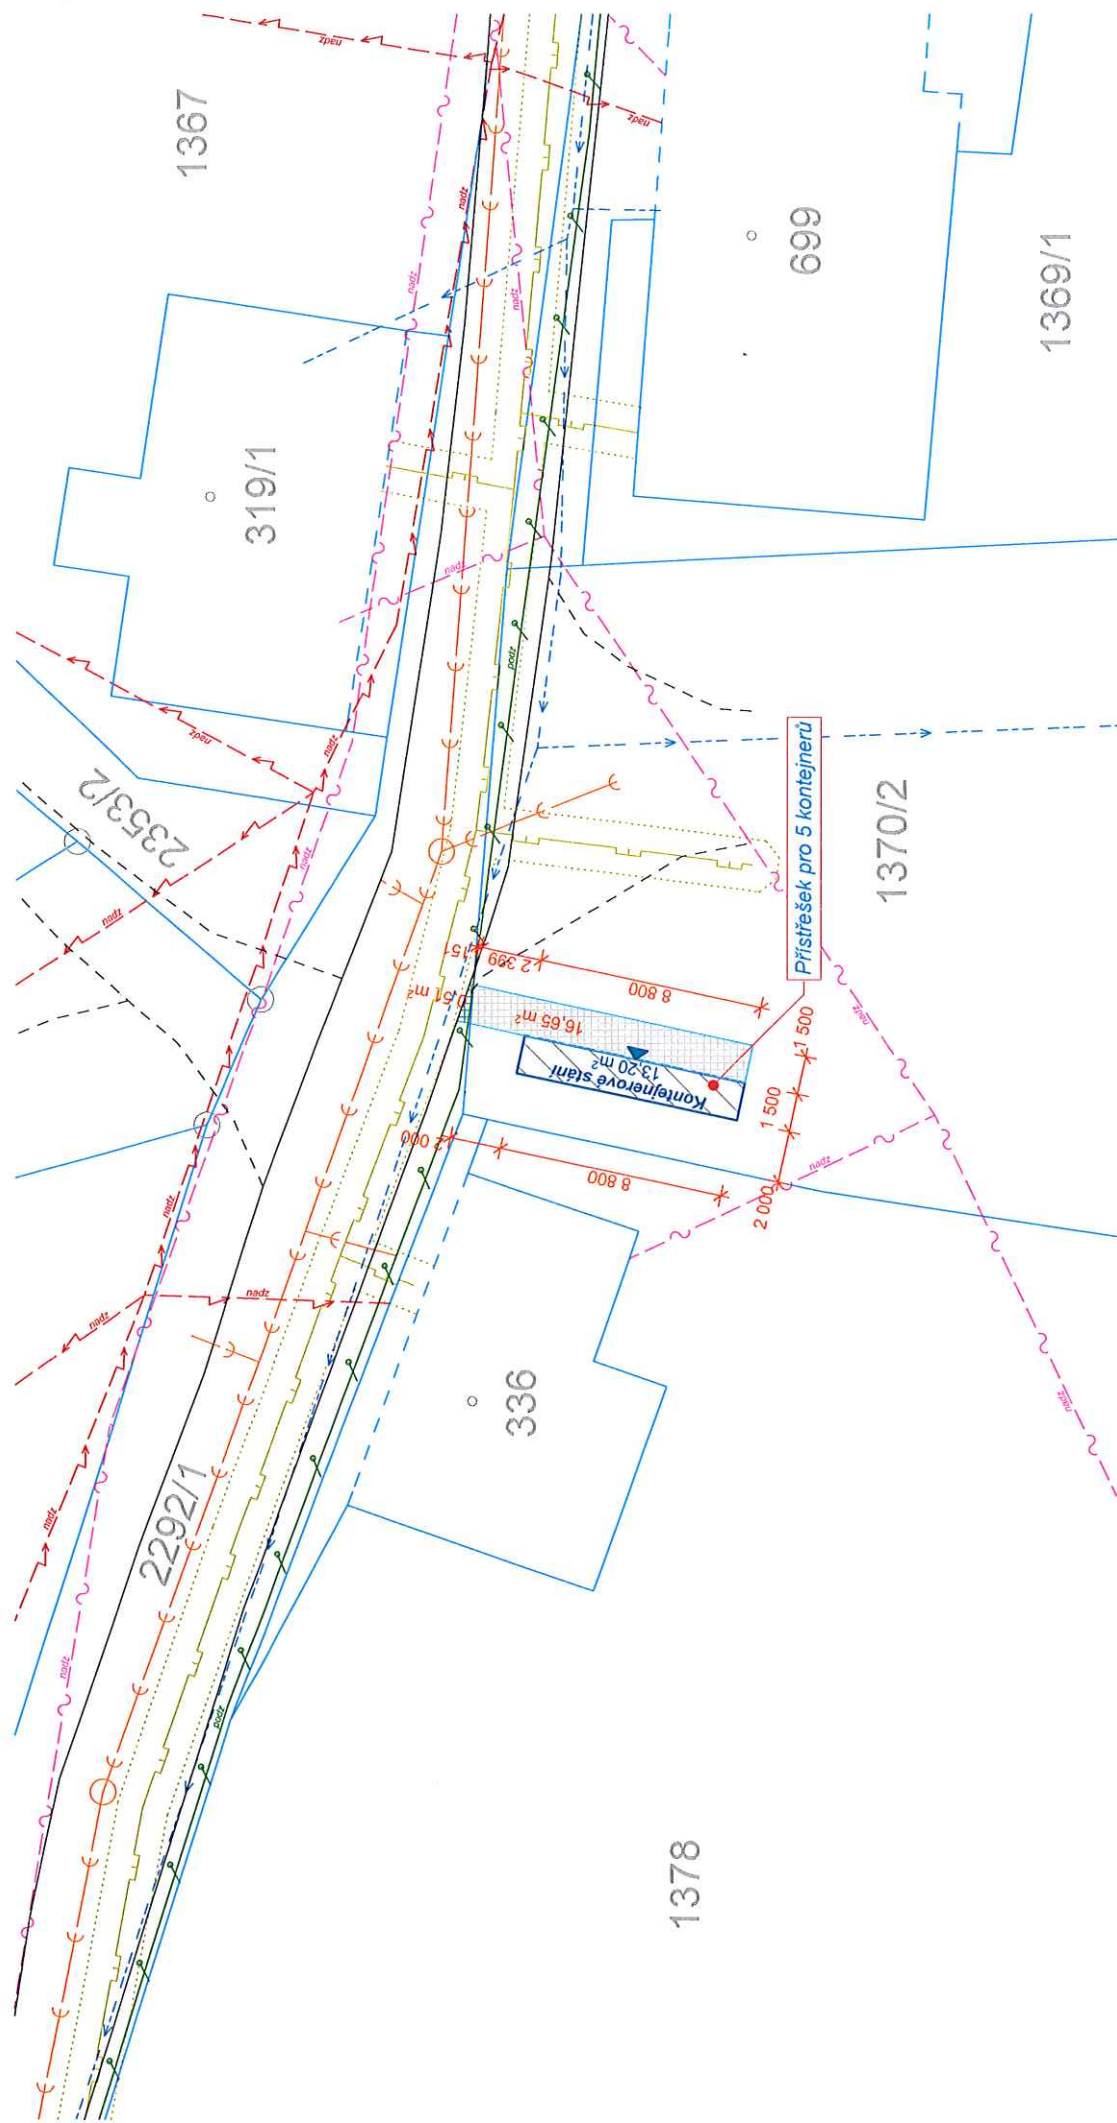

## LEGENDA

- vedení el. komunikací (CETIN, a.s.)
- vodovodní řád (VOSS, s.r.o.)
- kanalizační stoka (VOSS s.r.o.)
- STL plynovod (GasNet s.r.o.)

- hranice parcel KN
- hranice parcel KN vnitřní

### Legenda zastavěných a zpevněných ploch

- zastavěná plocha nových staveb
- vstup do stavby

- vedení NN (ČEZ Distribuce a.s.)
- vedení VO (Hüttner-Lechner)

- hrana komunikace
- hrana ploch

- zpevněná plocha - betonová dlažba
- zpevněná plocha - betonová dlažba



±0,000 = 593,000 m.n.m.

PROJEKTANT	ZODPOVĚDNÝ PROJEKTANT	PROJEKČNÍ KANCELÁŘ
Josef Nevečerál, Západní 2005/30, 358 01 Kraslice, tel.: 777 765 673	Josef Nevečerál, Západní 2005/30, 358 01 Kraslice, ČKAIT 0301436	Josef Nevečerál - NEJ Projekt tel.: 777 765 673 e-mail: info@nejprojekt.cz web: www.nejprojekt.cz
INVESTOR Obec Stribná Stribná č.p.670, 358 01 Stribná,		projekt Západní 2005/30, 358 01 Kraslice, ČESKÁ REPUBLIKA IČ: 03139441; DIČ: CZ850752389
PROFESÍ Kontejnerové stání p.p.č. 1370/2		FORMÁT A3 (2 x A4)
Název akce:		DATUM květen 2020
Přístřešky na komunální a tříděný odpad, posypový materiál a autobusové zastávky v obci Stribná, k.ú. Stribná		STUPEŇ DÚR+DSP
		Č. ZAKÁZKY 45 112019
		Č. VÝKRESU 003.02
Koordinační situace		MĚŘÍTKO 1:200

