



Profil přípojky plynu

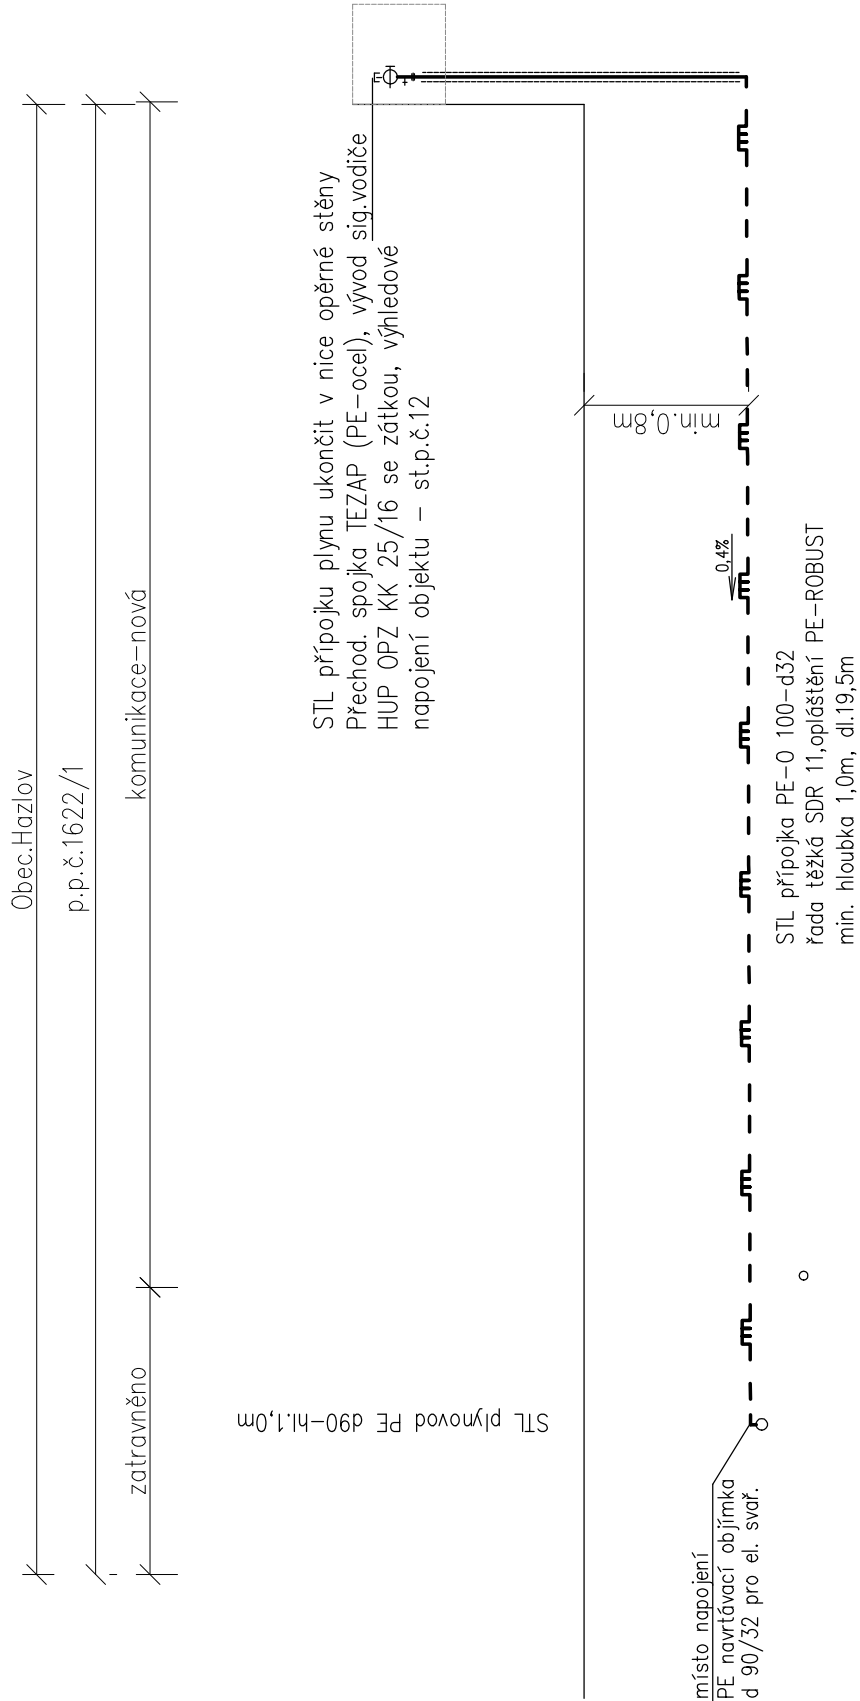

Uložení STL přípojky v rýze:

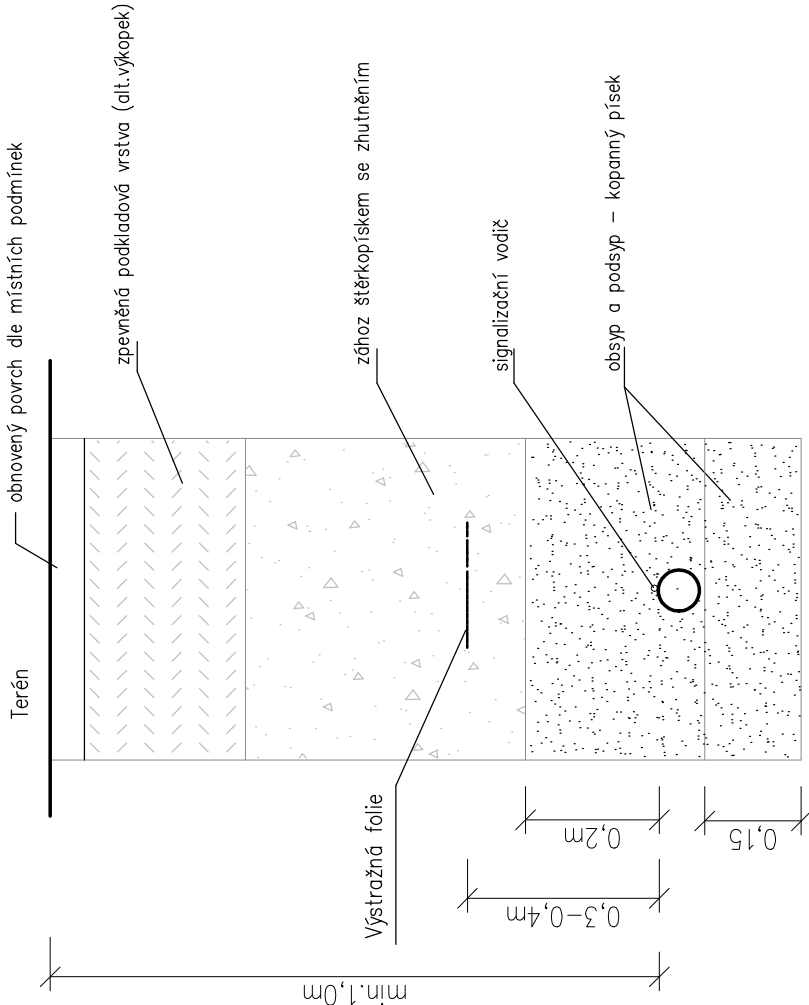

POZNÁMKA : Hloubka výkopu je závislá na hloubce uložení plynového řadu .

Hlav. proj. (ČKAIT-0301349)	Vyprac. (ČKAIT-0301342)	Michal Zoufalý-TZB,projektování staveb Hazlov 476, kont. Moravská 5 AŠ E:topol.m@gmail.cz, mobil 723-322581	
Ing. David Kojan	M. Zoufalý		
Kraj Karlovarský	St.Ú: AŠ	Ob.Ú: HAZLOV	Formát A 3
Investor : Obec Hazlov , Hazlov 31		Datum	12/2021
Obnovení a nové využití areálu zámku Hazlov - etapa I.			
Hazlov- st.p.č.9/1, 9/3, 12 a p.p.č.13/8,1622/1			
D.2.1. - PŘÍPOJKY ZTI, DEŠŤOVÁ KANALIZACE			
Měřítko : 1:25 Profil STL přípojky plynu		Č. zak.	22/03/19/Z/PD
		Účel	PD-PDPS
		 IČO:46865306 Atelier STOECKL s.r.o Nám. krále Jiřího 6, Cheb	
Č. výkresu :			D.2.1 -13