

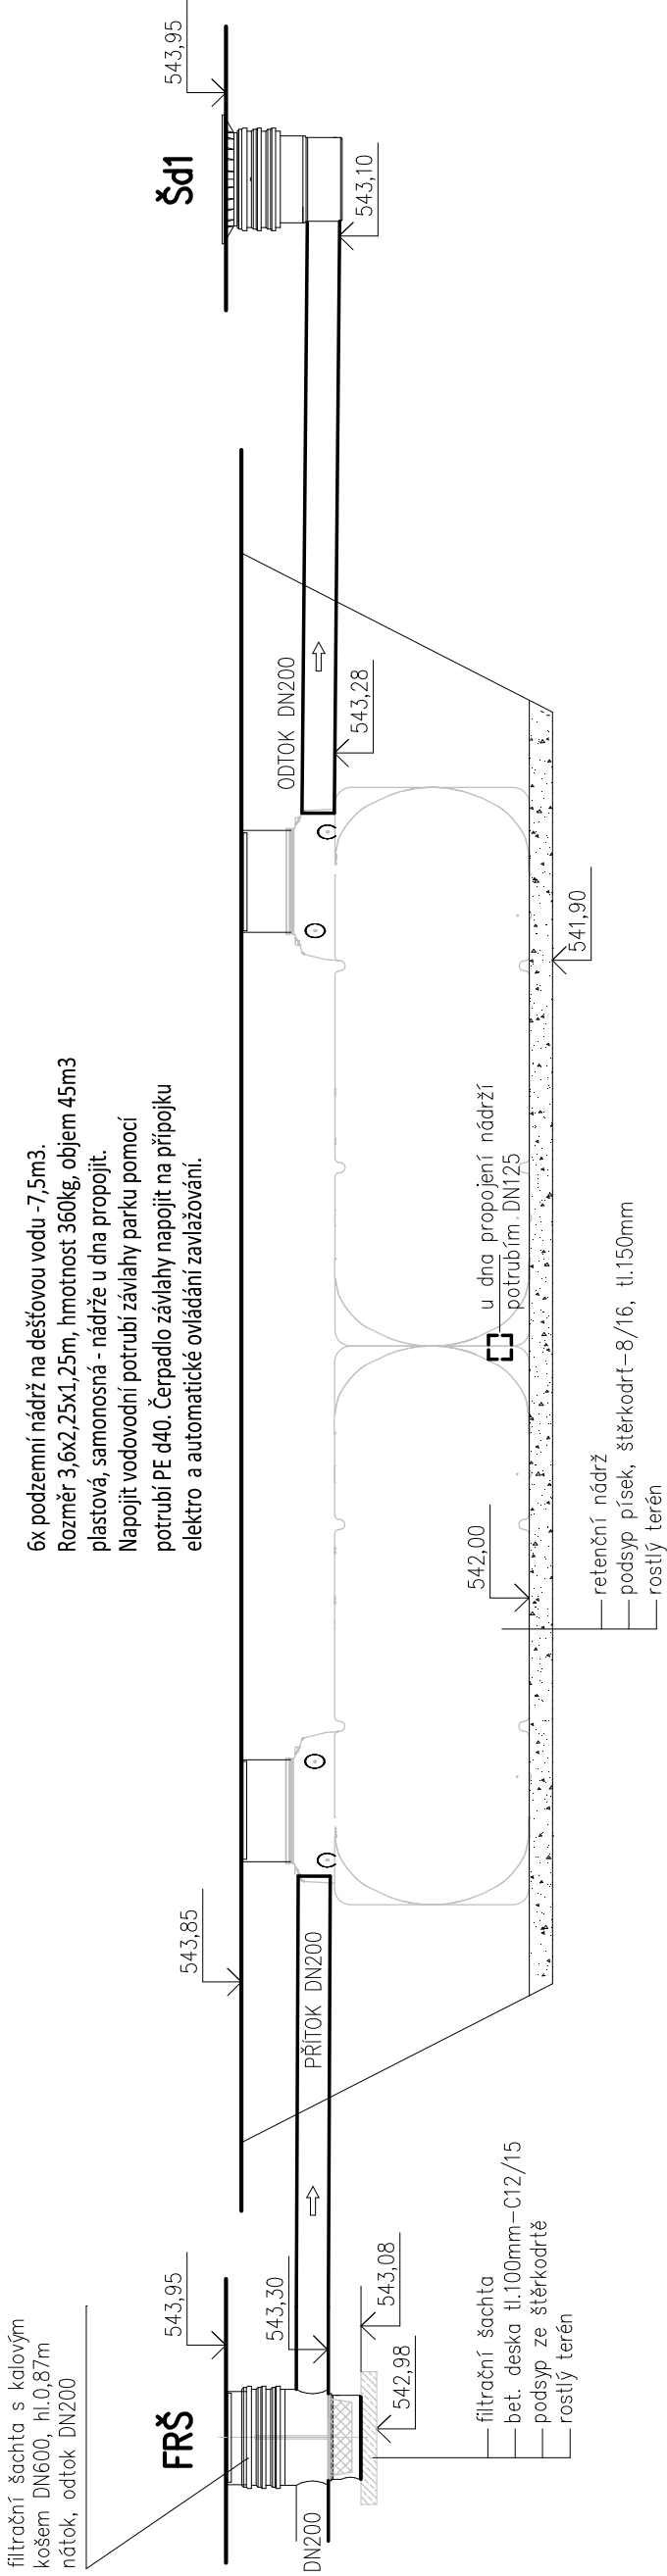



Retenční objekt - profil napojení

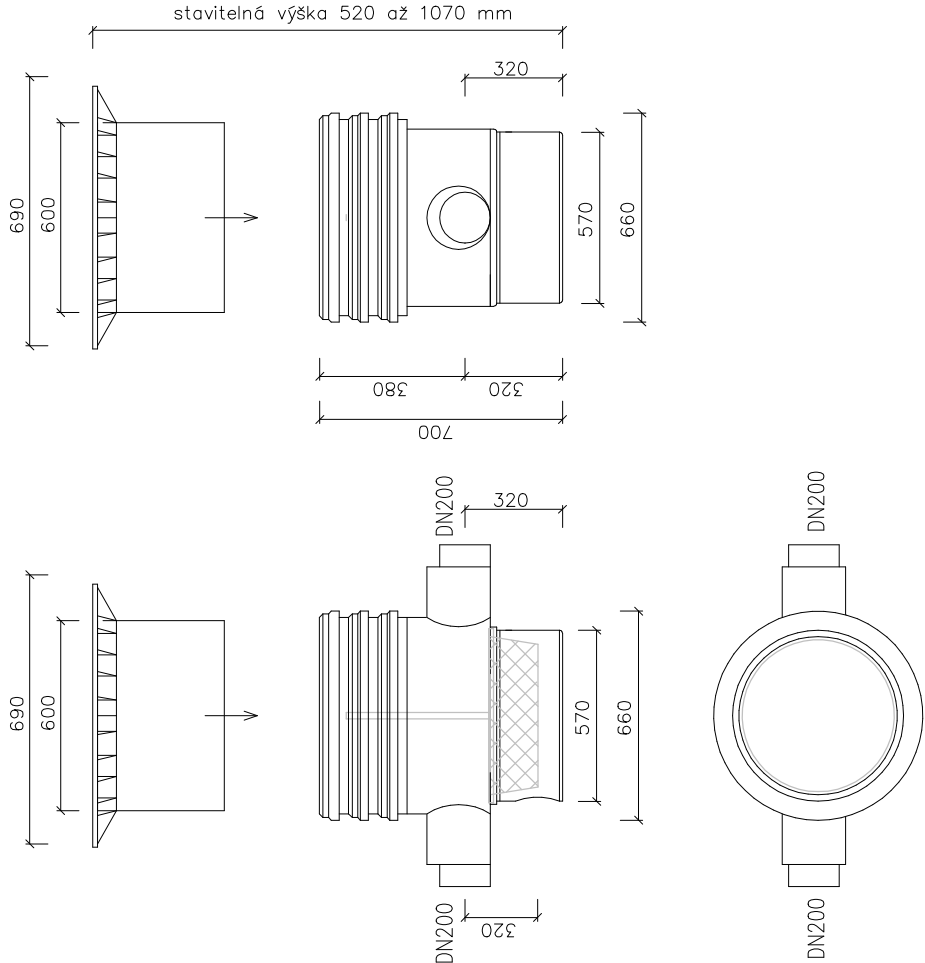

Podzemní filtrační šachta DN600 s košem do 2000 m2 plochy

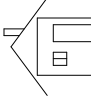

Hlav. proj. (ČKAIT-0301349)		Vyprac. (ČKAIT-0301342)			<div>Michal Zoufalý-TZB,projektování staveb Hazlov 476, kont. Moravská 5 AŠ E:topol.m@gmail.cz, mobil 723-322581</div>		
Ing. David Kojan		M. Zoufalý					
Kraj Karlovarský		St.Ú: AŠ		Ob.Ú: HAZLOV		Formát	A 3
Investor : Obec Hazlov , Hazlov 31		<div>Obnovení a nové využití areálu zámku Hazlov - etapa I. Hazlov- st.p.č.9/1, 9/3, 12 a p.p.č.13/8,1622/1 D.2.1. - PŘÍPOJKY ZTI, DEŠŤOVÁ KANALIZACE</div>				Datum	12/2021
						Č. zak.	22/03/19/ZIPD
						Účel	PD-PDPS
						 IČO:46865306 Atelier STOEGL s.r.o Nám. krále Jiřího 6, Cheb	
Měřítko : 1:50 Profil retenční nádrže						Č. výkresu :	