





Podélný profil tůně
M 1:250/250

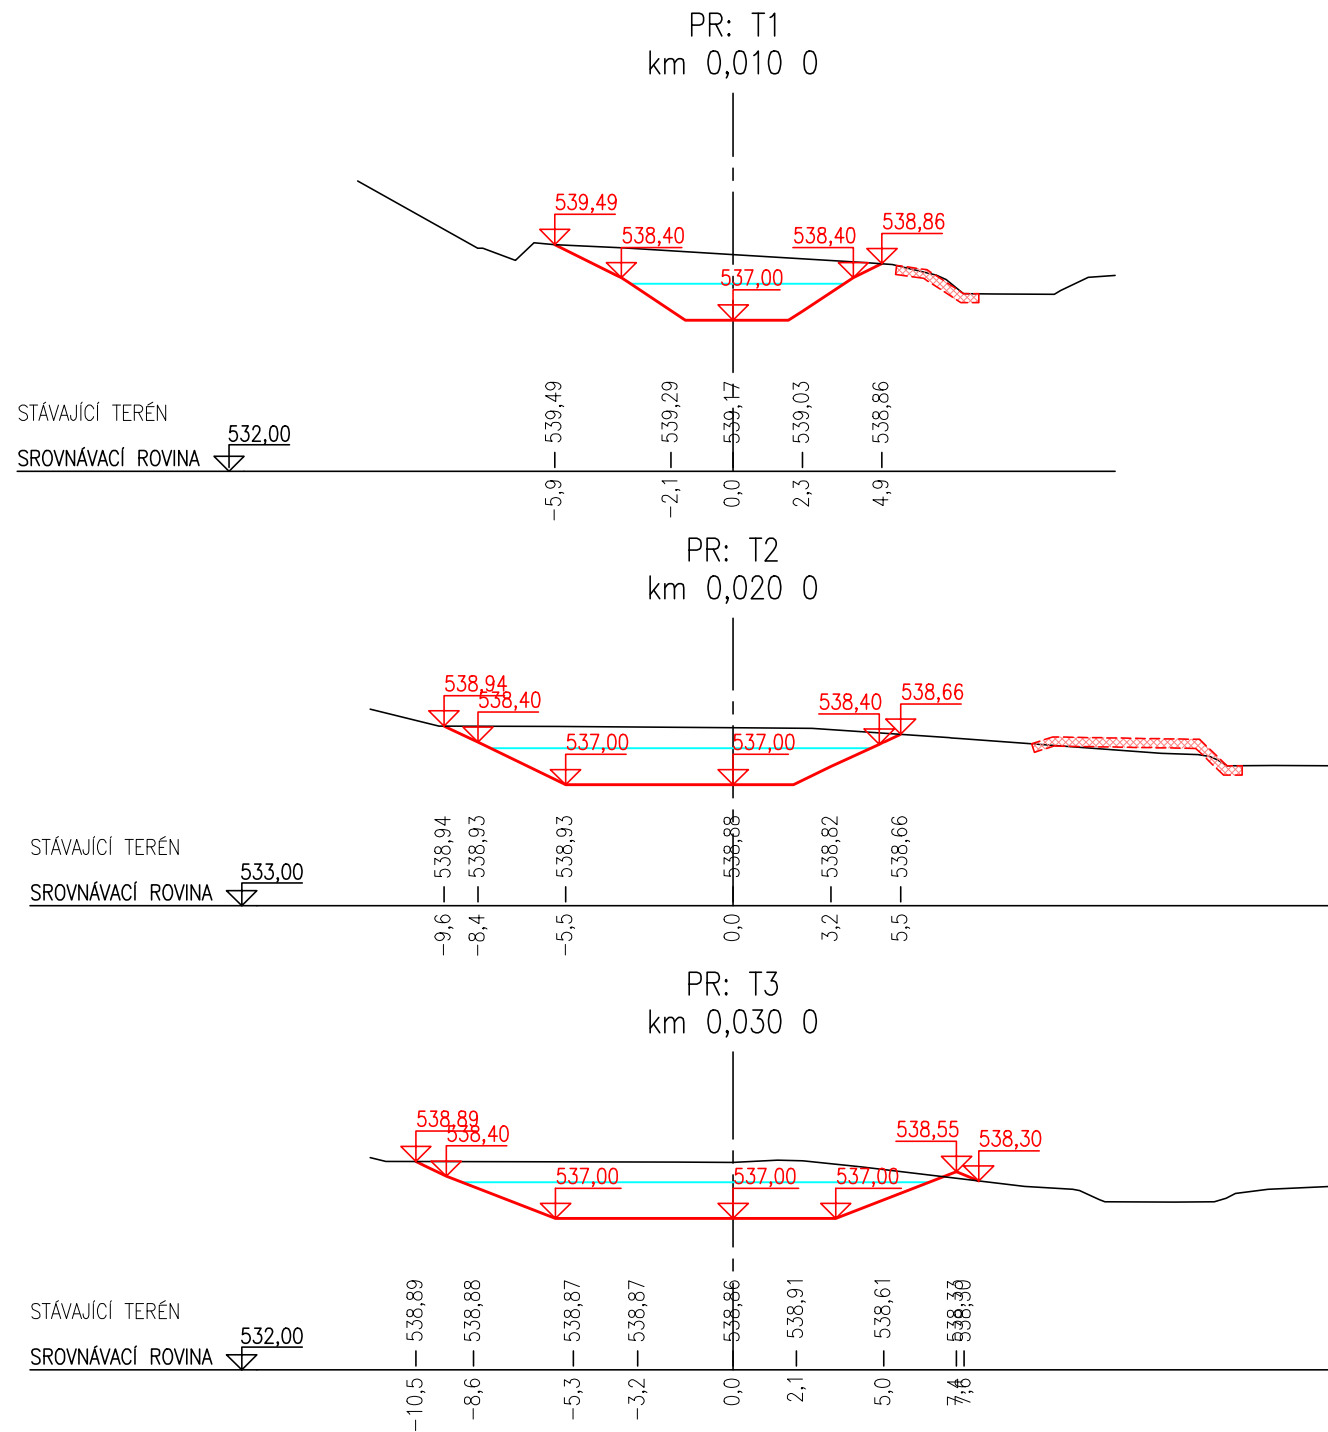

LEGENDA:

- stávající terén
 ————— dno tůně
 ————— hladina ustálená
 opevnění břehu pohozem
 drenážní filtr šterkový

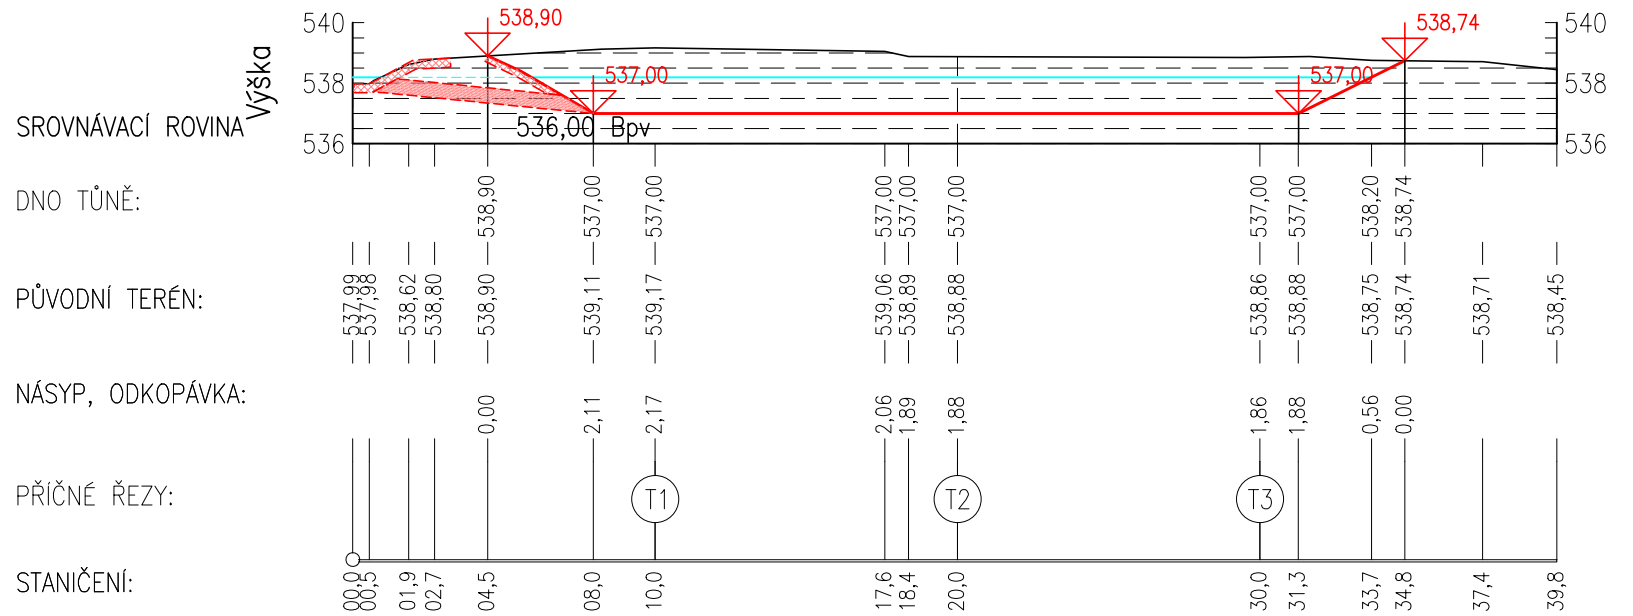

Projekt:

Obnovení a nové využití areálu zámku Hazlov - etapa I.

Adresa:

Hazlov
obec Hazlov
k.ú. Hazlov [638072]

Číslo zakázky:

2015028

Datum:

prosinec 2021

Stupeň:

Dokumentace pro provedení stavby

Oddil/Profese:

Měřítka:

Obnova tůň, dešťové skluzy a terénní úpravy

1:250

Název výkresu:

Číslo výkresu.:

Podélné a příčné profily tůně **D.2.2.3**

Objednavatel:

Obec Hazlov
Hazlov 31
351 32 Hazlov

Zodpovědný projektant

Ing. Petr Ontko
autorizovaný inženýr pro stavby vodního hospodářství a
krajinného inženýrství ČKAIT 0300965
T: 608 500 077 E: ontko@email.cz

Hlavní inženýr projektu:

Ing. David Kojan

Projektant:

Ing. Petr Ontko

Atelier Stoeckl s.r.o.

náměstí Krále Jiřího z Poděbrad 6, Cheb, 350 02
T: 354 422 635 E: atelier@stoeckl.cz
IČO: 020 99 624 DIČ: CZ 020 99 624

