



SK.1 – profil splaškové kanalizace



1622/1	
ASFALT	ZÁMKOVÁ DLAŽBA
	25.0

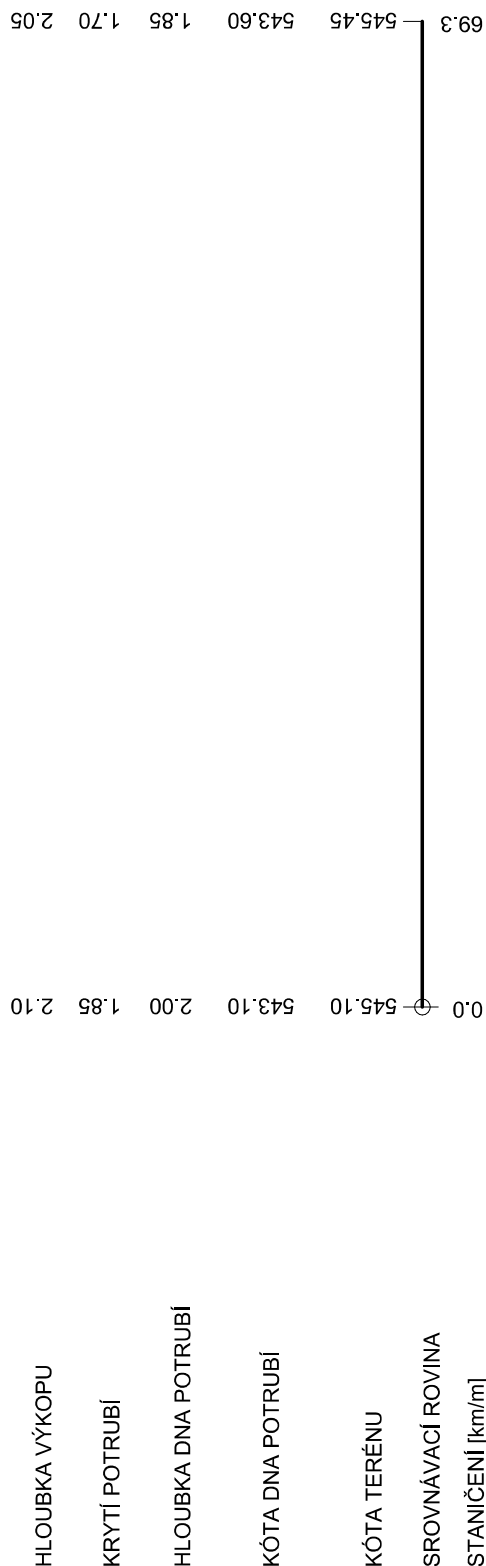

SMĚROVÉ POMĚRY

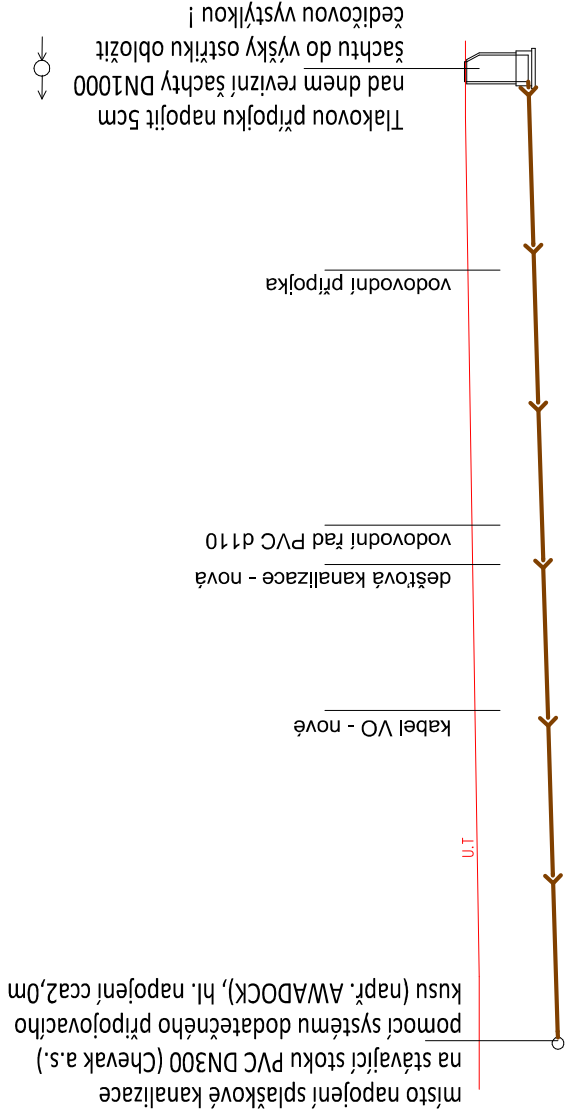

DN150-PP, SN 10-25.0m
2.5-25.0
ŠTĚRKOPÍSEK

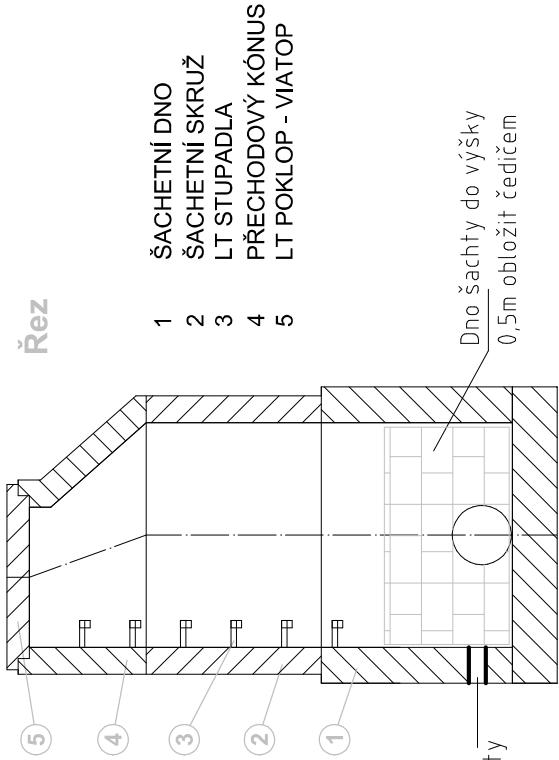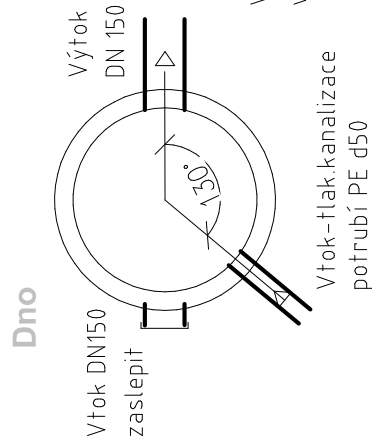**Beton. revizní šachta splaškové
kanalizace BŠ1, hl.1,85m**



Hlav. proj. (ČKAIT-0301349)		Vyprac. (ČKAIT-0301342)			<div>Michal Zoufalý-TZB, projektování staveb Hazlov 476, kont. Moravská 5 AŠ E:topol.m@cmail.cz, mobil 723-322581</div>			
Ing. David Kojan		M. Zoufalý						
Kraj Karlovarský		St.Ú: AŠ		Ob.Ú: HAZLOV		Formát	A 3	
Investor : Obec Hazlov , Hazlov 31						Datum	12/2021	
Obnovení a nové využití areálu zámku Hazlov - etapa I. Hazlov- st.p.č.9/1, 9/3, 12 a p.p.č.13/8,1622/1 D.2.1. - PŘÍPOJKY ZTI, DEŠŤOVÁ KANALIZACE							Č. zak.	22/03/19/ZI/PD
							Účel	PD-PDPS
							 IČO:46865306 Atelier STOECKL s.r.o Nám. krále Jiřího 6, Cheb	
Měřítka :		1:200 PŘÍpojka splaškové kanalizace					č. výkresu :	D.2.1 -2