




Schema vodovodu, přípojky

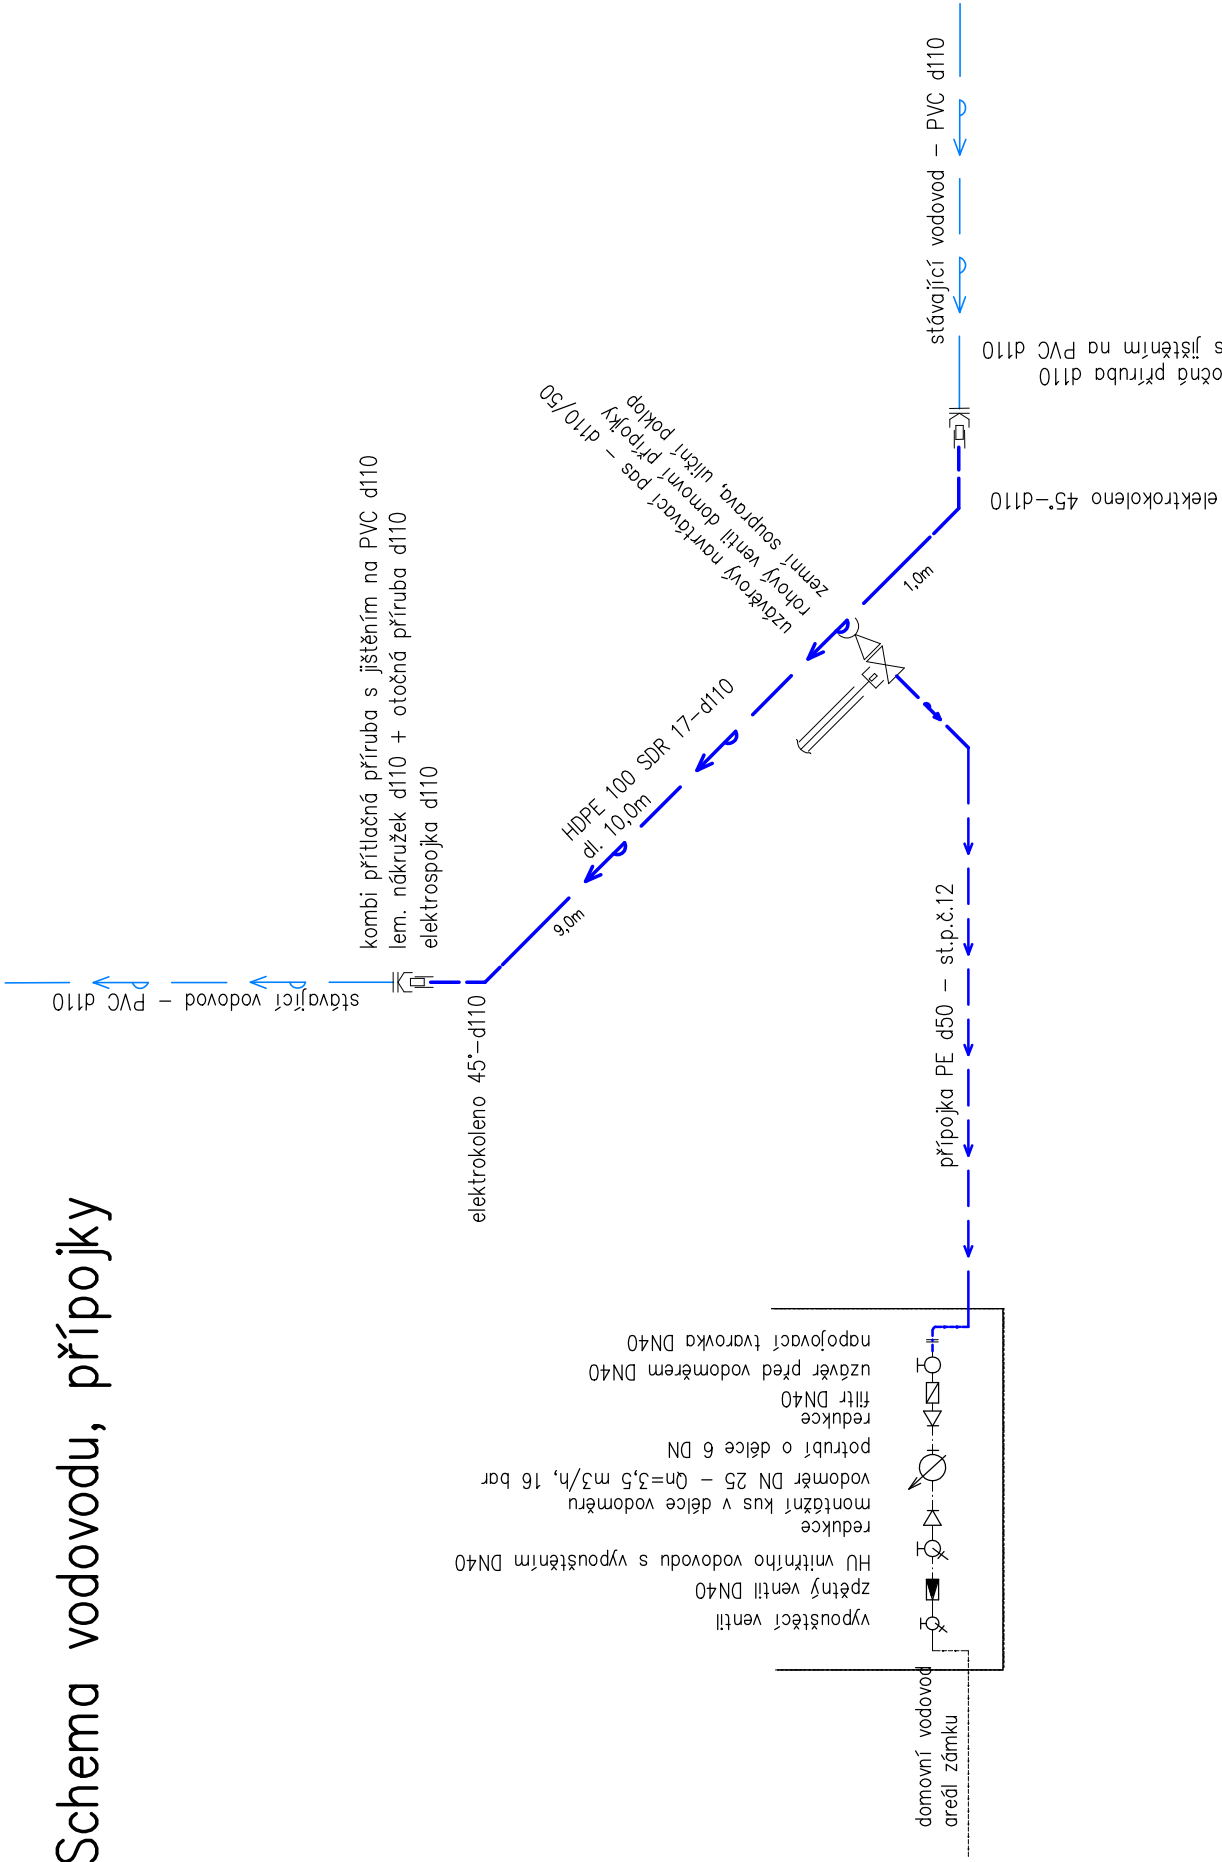

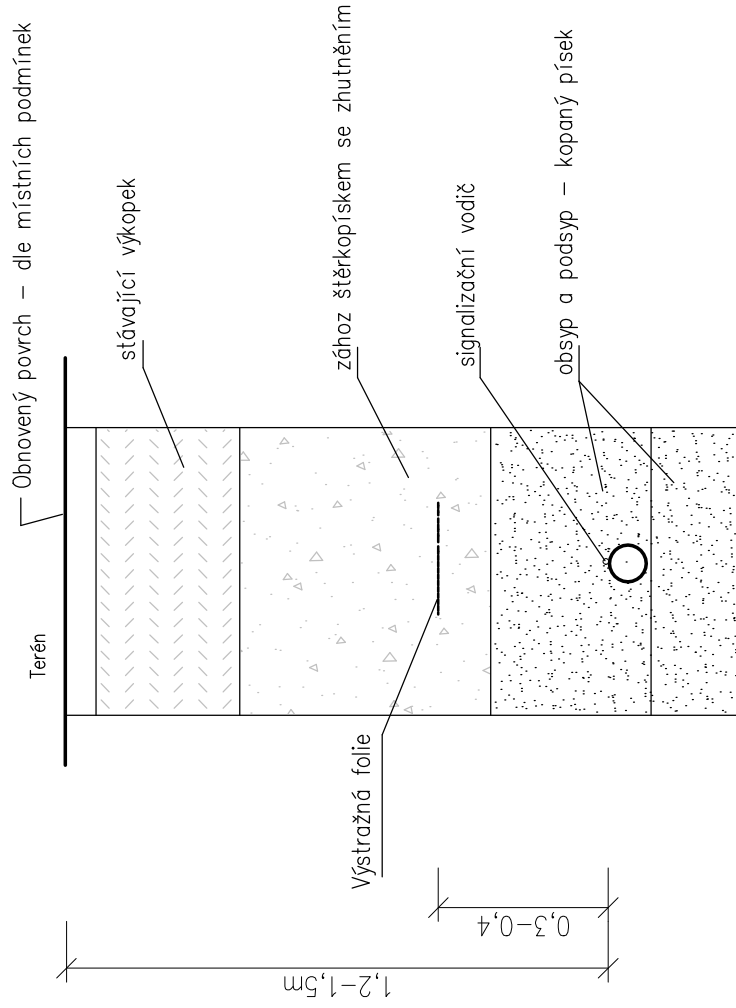

Uložení vodovodu v rýze



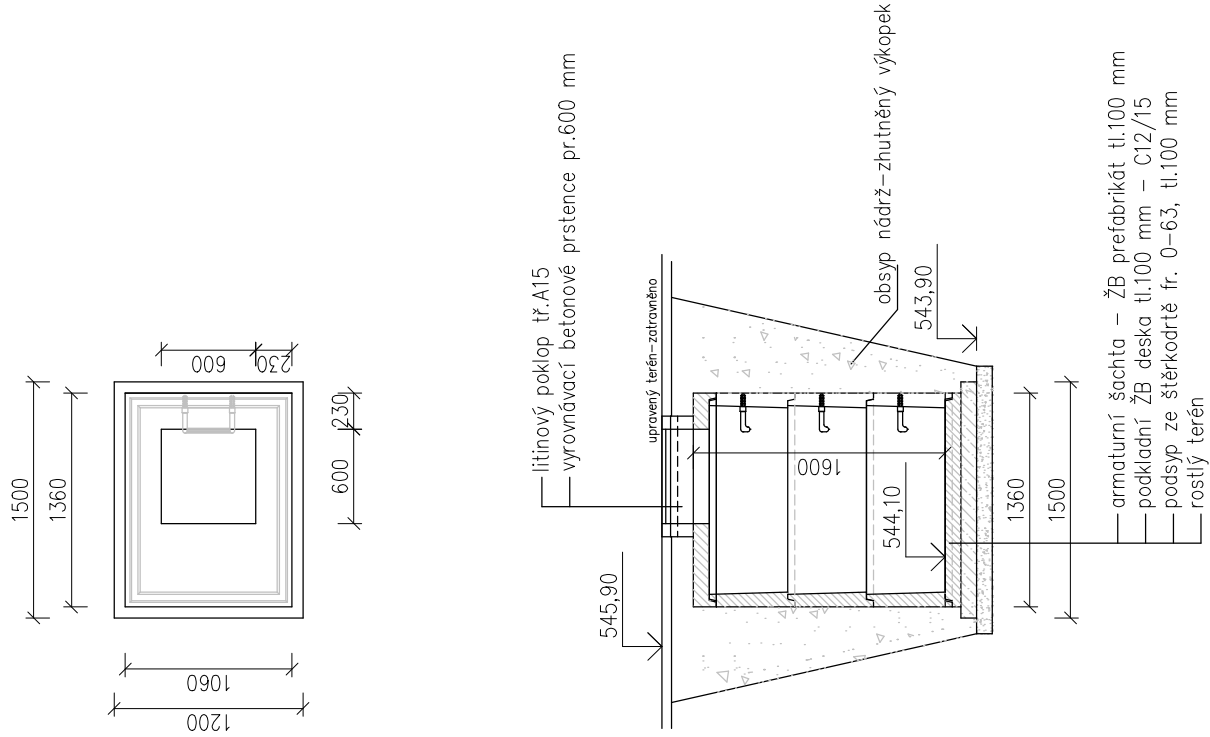Vodoměrná šachta – betonová



| | | | | |
|---|-----------------------------------|---|---|-----------------|
| Hlav. proj. (ČKAIT-0301349) | Vyprac. (ČKAIT-0301342) |  | <div>Michal Zoufalý-TZB, projektování staveb Hazlov 476, kont. Moravská 5 AŠ E:topol.m@gmail.cz, mobil 723-322581</div> | |
| Ing. David Kojan | M. Zoufalý | | | |
| | | | | |
| Kraj Karlovarský | St.Ú: AŠ | Ob.Ú: HAZLOV | Formát | A 3 |
| Investor : Obec Hazlov , Hazlov 31 | | | Datum | 12/2021 |
| Obnovení a nové využití areálu zámku Hazlov - etapa I. Hazlov- st.p.č.9/1, 9/3, 12 a p.p.č.13/8,1622/1 D.2.1. - PŘÍPOJKY ZTI, DEŠŤOVÁ KANALIZACE | | | Č. zak. | 22/03/19/ZI/PD |
| | | | Účel | PD-PDPS |
| | | |  IČO:46865306 Atelier STOECKL s.r.o Nám. krále Jiřího 6, Cheb | |
| Měřítiko : 1:25 | Schema vodovodu, vodoměrná šachta | | Č. výkresu : | D.2.1 -7 |