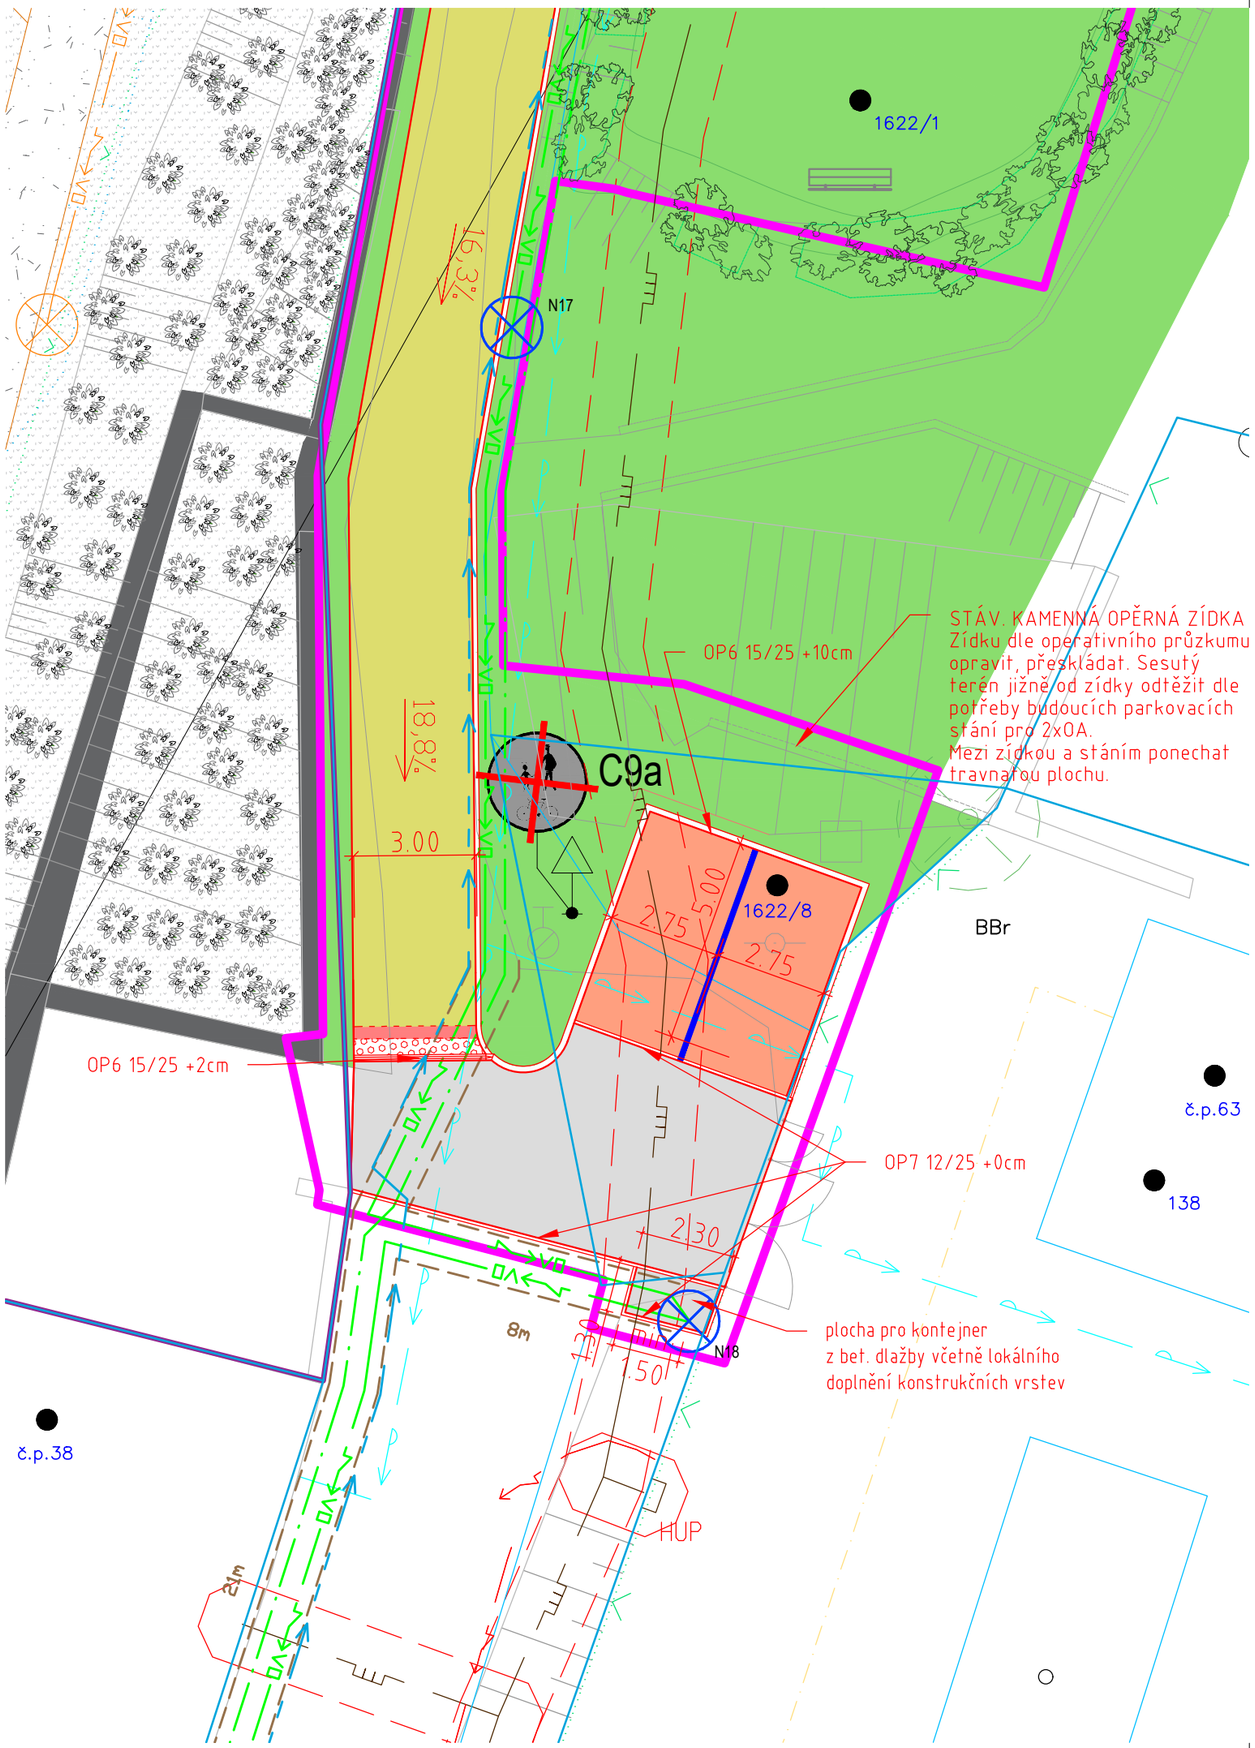

LEGENDA ČAR:

- zájmové území
- katastrální hranice – vnější
- katastrální hranice – vnitřní
- stavební úpravy
- hranice nemovité kulturní památky
- stávající / nové parkové pěšiny
- svah
- oplocení
- stávající stromy

LEGENDA PLOCH:

- komunikace – kamenná dlažba 18x18cm
- parkoviště – kamenná dlažba 18x18cm
- chodník/stezka – kamenná dlažba 10x10cm
- varovný a signální pás – kamenné kostky
- kamenné desky – lemování reliéfní dl.
- nová/upravená travnatá plocha
- parková pěšina

LEGENDA INŽENÝRSKÝCH SÍTÍ:

ČEZ Distribuce - NN podzemní

Chevak Cheb a.s.:
- vodovod - přípojky
- vodovod - užitková voda - nově
- kanalizace splašková - přípojky

GridServices Innogy:
- plynovod STL
- ochranné pásmo plynovodu

Vlastní sítě/přípojky:
- stáv. podzemní vedení VO
- nové podzemní vedení VO
- n. chránička obetonovaná
- n. podzemní vedení

- stávající světelný bod (S)
- nový světelný bod (N)

Projekt:

Obnovení a nové využití areálu zámku Hazlov - etapa I.

Adresa:
Hazlov
obec Hazlov
k.ú. Hazlov [638072]

Číslo zakázky: 2015028
Datum: prosinec 2024

Stupeň: DPS

Oddíl/Profese: Situace
Měřítko: 1:150

Název výkresu: **Situační výkres - J část**
Číslo výkresu.: **C.4.2**

Objednavatel:
Obec Hazlov
Hazlov 310
351 32 Hazlov

Zodpovědný projektant
Ing. David Kojan
autorizovaný inženýr pro pozemní stavby ČKAIT 0301349
T: 605 741 816 E: kojan@stoeckl.cz

Hlavní inženýr projektu:
Ing. David Kojan

Projektant:
Ing. David Kojan
Ing. Lenka Mejzlíková

Atelier Stoeckl s.r.o.
Jánské náměstí 267/7, Cheb, 350 02
T: 354 422 635 E: atelier@stoeckl.cz
IČO: 020 99 624 DIČ: CZ 020 99 624