


Opevnění břehu vodního toku

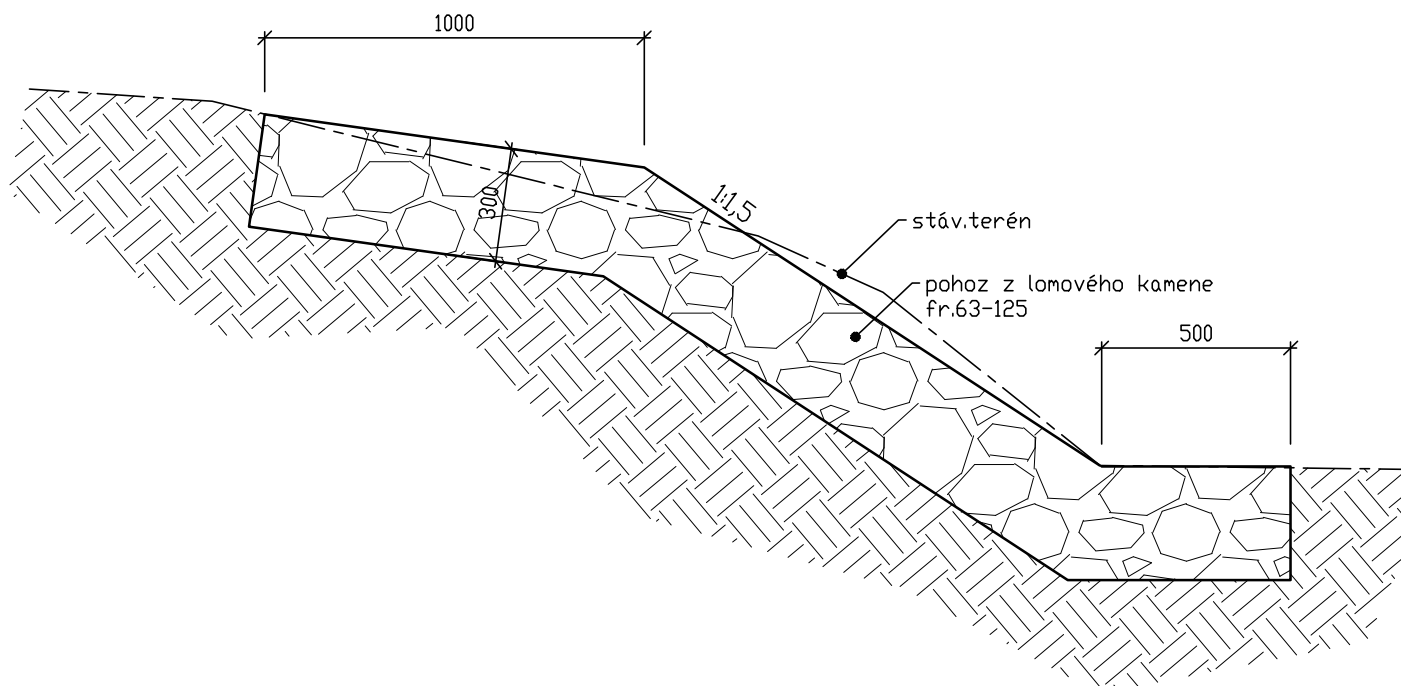

Projekt:

Obnovení a nové využití areálu zámku Hazlov - etapa I.

Adresa:

Hazlov
obec Hazlov
k.ú. Hazlov [638072]

Číslo zakázky:

2015028

Datum:

prosinec 2021

Stupeň:

Dokumentace pro provedení stavby

Oddíl/Profese:

Obnova tůň, dešťové skluzy a
terénní úpravy

Měřítko:

1:20

Název výkresu:

**Vzorové výkres
opevnění břehu toku**

Číslo výkresu.:

D.2.2.8

Objednavatel:

Obec Hazlov
Hazlov 31
351 32 Hazlov

Zodpovědný projektant

Ing. Petr Ontko
autorizovaný inženýr pro stavby vodního hospodářství a
krajinného inženýrství ČKAIT 0300965
T: 608 500 077 E: ontko@email.cz

Hlavní inženýr projektu:

Ing. David Kojan

Projektant:

Ing. Petr Ontko

Atelier Stoeckl s.r.o.

náměstí Krále Jiřího z Poděbrad 6, Cheb, 350 02

T: 354 422 635 E: atelier@stoeckl.cz

IČO: 020 99 624 DIČ: CZ 020 99 624

