


ÚZEMÍ OBCE
POVRCH ÚZEMÍ
ČÍSLO PARCELNI
VLASTNÍK
VZDÁL. SMĚROVÝCH LOMŮ
OZNAČENÍ VRCHOLOVÝCH BODŮ

TRASA VODOVODU

k.ú. Hazlov	
nové - dlažební kostky (úprava náměstí)	
1622/1	
Obec Hazlov	
10.0	
1	2

MĚŘÍTKA 1:250/250

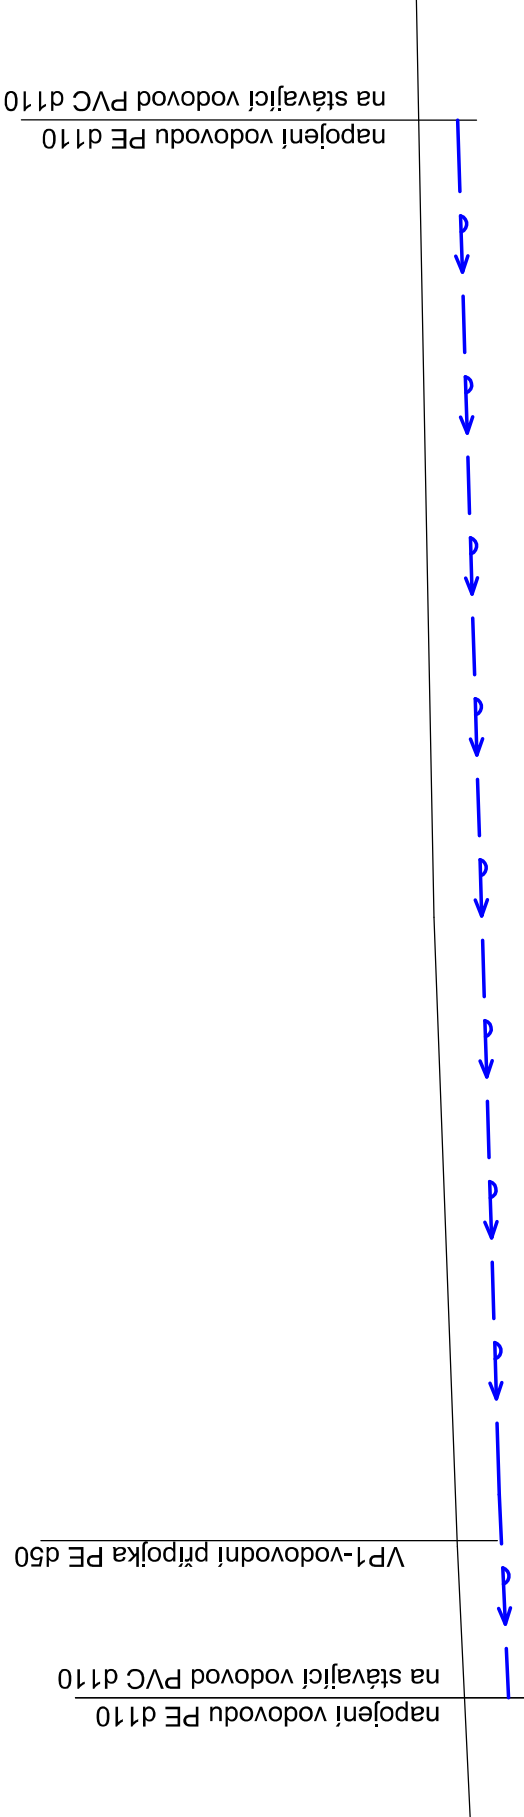


HLOUBKA VÝKOPU

KÓTA DNA POTRUBÍ

KÓTA STÁVAJÍCÍHO TERÉNU

STANIČENÍ [km/m]

SPÁD[%]-DÉLKA[m]
DN(PN)[mm]-MATERIÁL-DÉLKA[m]
ULOŽENÍ

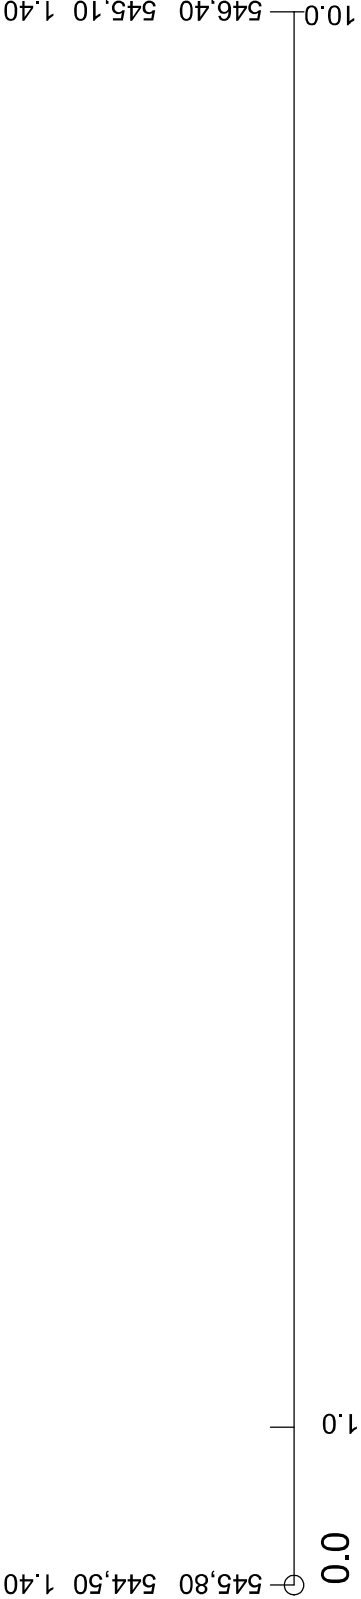

4.5%	10,0
PE HD 100, SDR 17 - d110x8,2, dl.10,0m	
písek	

Hlav. proj. (ČKAIT-0301349)	Wyprac. (ČKAIT-0301342)	Michal Zoufalý-TZB, projektování staveb Hazlov 476, kont. Moravská 5 Aš E:topol.m@gmail.cz, mobil 723-322581	
Ing. David Kojan	M. Zoufalý		
Kraj Karlovarský	st.ú: Aš	Ob.ú: HAZLOV	Formát A 3
Investor : Obec Hazlov , Hazlov 31	Datum 12/2021		
Obnovení a nové využití areálu zámku Hazlov - etapa I. Hazlov - st.p.č.9/1, 9/3, 12 a p.p.č.13/8,1622/1			
D.2.1. - PŘÍPOJKY ZTI, DEŠŤOVÁ KANALIZACE			
Měřítko : 1:25 Profil přeložky vodovodu		Č. zak. 22/03/19/ZIPD	Účel PD-PDPS
		IČO:46865306 Atelier STOECKL s.r.o Nám. krále Jiřího 6, Chab	
		Č. výkresu : D.2.1 -8	