
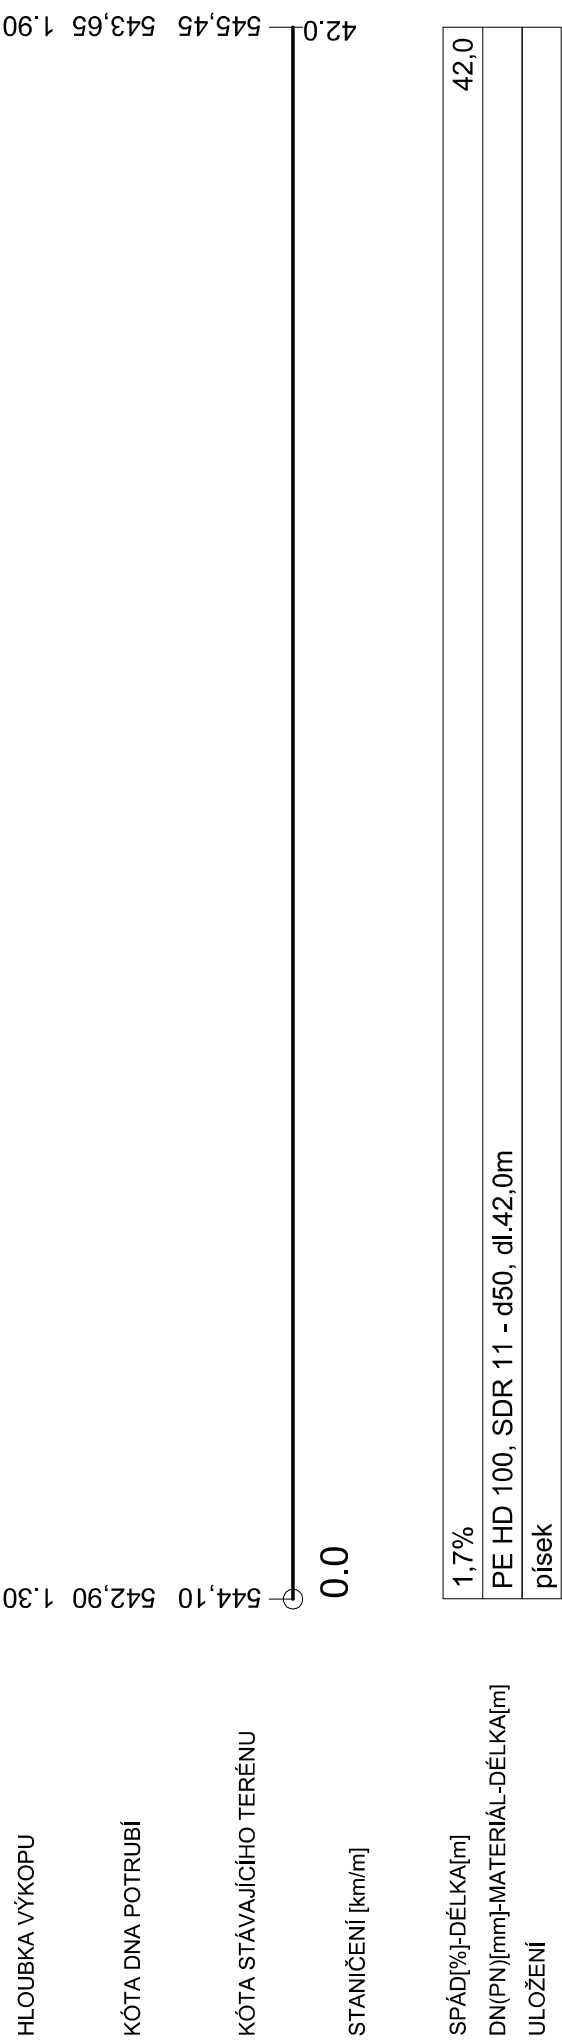



TRASA SPLAŠKOVÉ TLAKOVÉ KANALIZACE

POVRCH ÚZEMÍ	zatravněno, štěrkopísek		nové - dlažební kostky (úprava náměstí)
ČÍSLO PARCELNÍ	st.12		1622/1
VLASTNÍK	Obec Hazlov		


MĚŘÍTKA 1:250/250

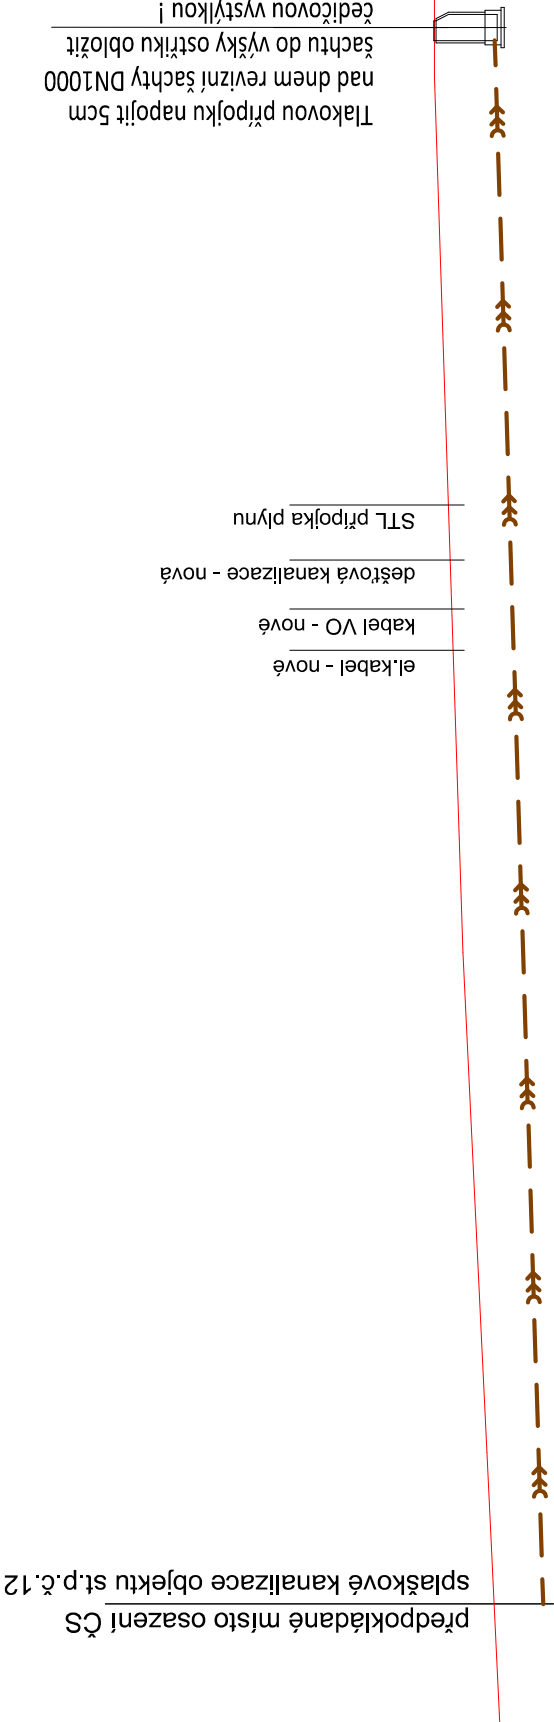

Beton. revizní šachta splaškové kanalizace BŠ1, hl.1,85m

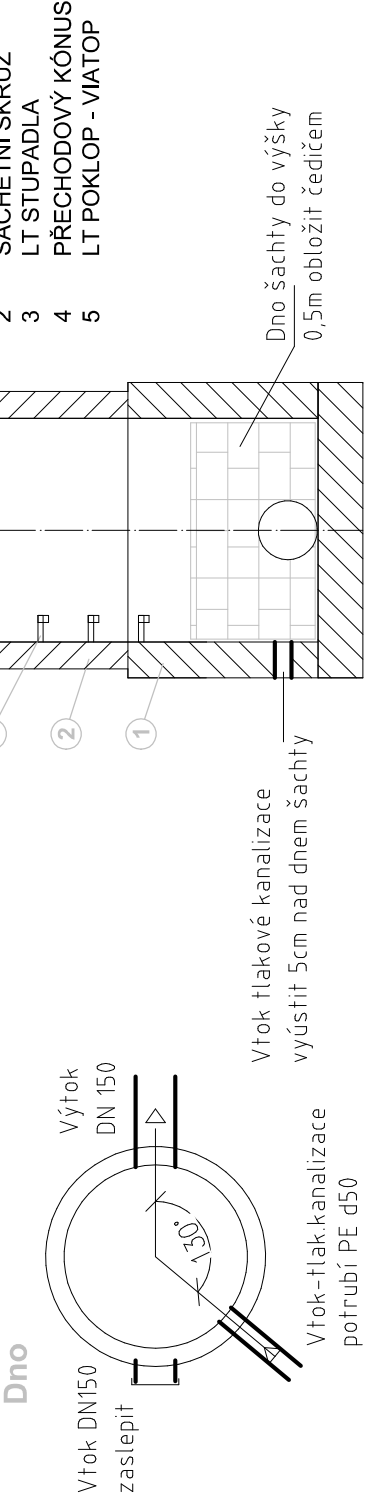

Uložení tlakové kanalizace v rýze

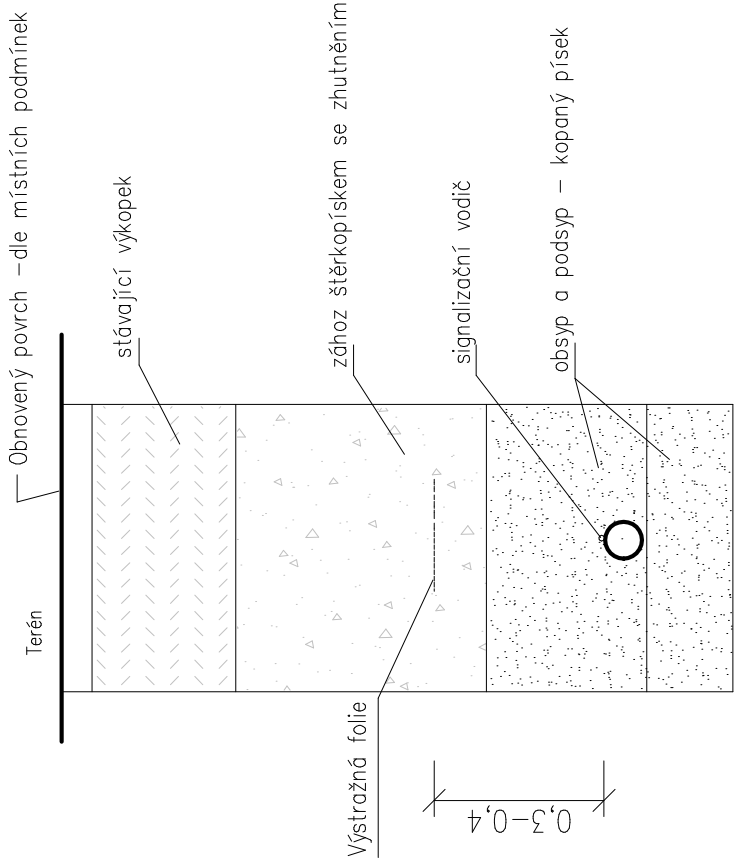

Hlav. proj. (ČKAIT-0301349)	Ing. David Kojan	Vyprac. (ČKAIT-0301342)	M. Zoufalý	Michal Zoufalý-TZB,projektování staveb Hazlov 476, kont. Moravská 5 AŠ E:topol.m@gmail.cz, mobil 723-322581	
Kraj Karlovarský	Obec Hazlov , Hazlov 31	St.Ú: AŠ	Ob.Ú: HAZLOV	Formát	A 3
Investor :			Datum		
Obec Hazlov , Hazlov 31			Č. zak.		
Obec Hazlov , Hazlov 31			Účel		
Obec Hazlov , Hazlov 31			PD-PDPS		
Obec Hazlov , Hazlov 31			IČO:46865306		
Obec Hazlov , Hazlov 31			Atelier STOECKL s.r.o		
Obec Hazlov , Hazlov 31			Nám. krále Jiřího 6, Cheb		
Obec Hazlov , Hazlov 31			č. výkresu :		
Obec Hazlov , Hazlov 31			D.2.1 -9		