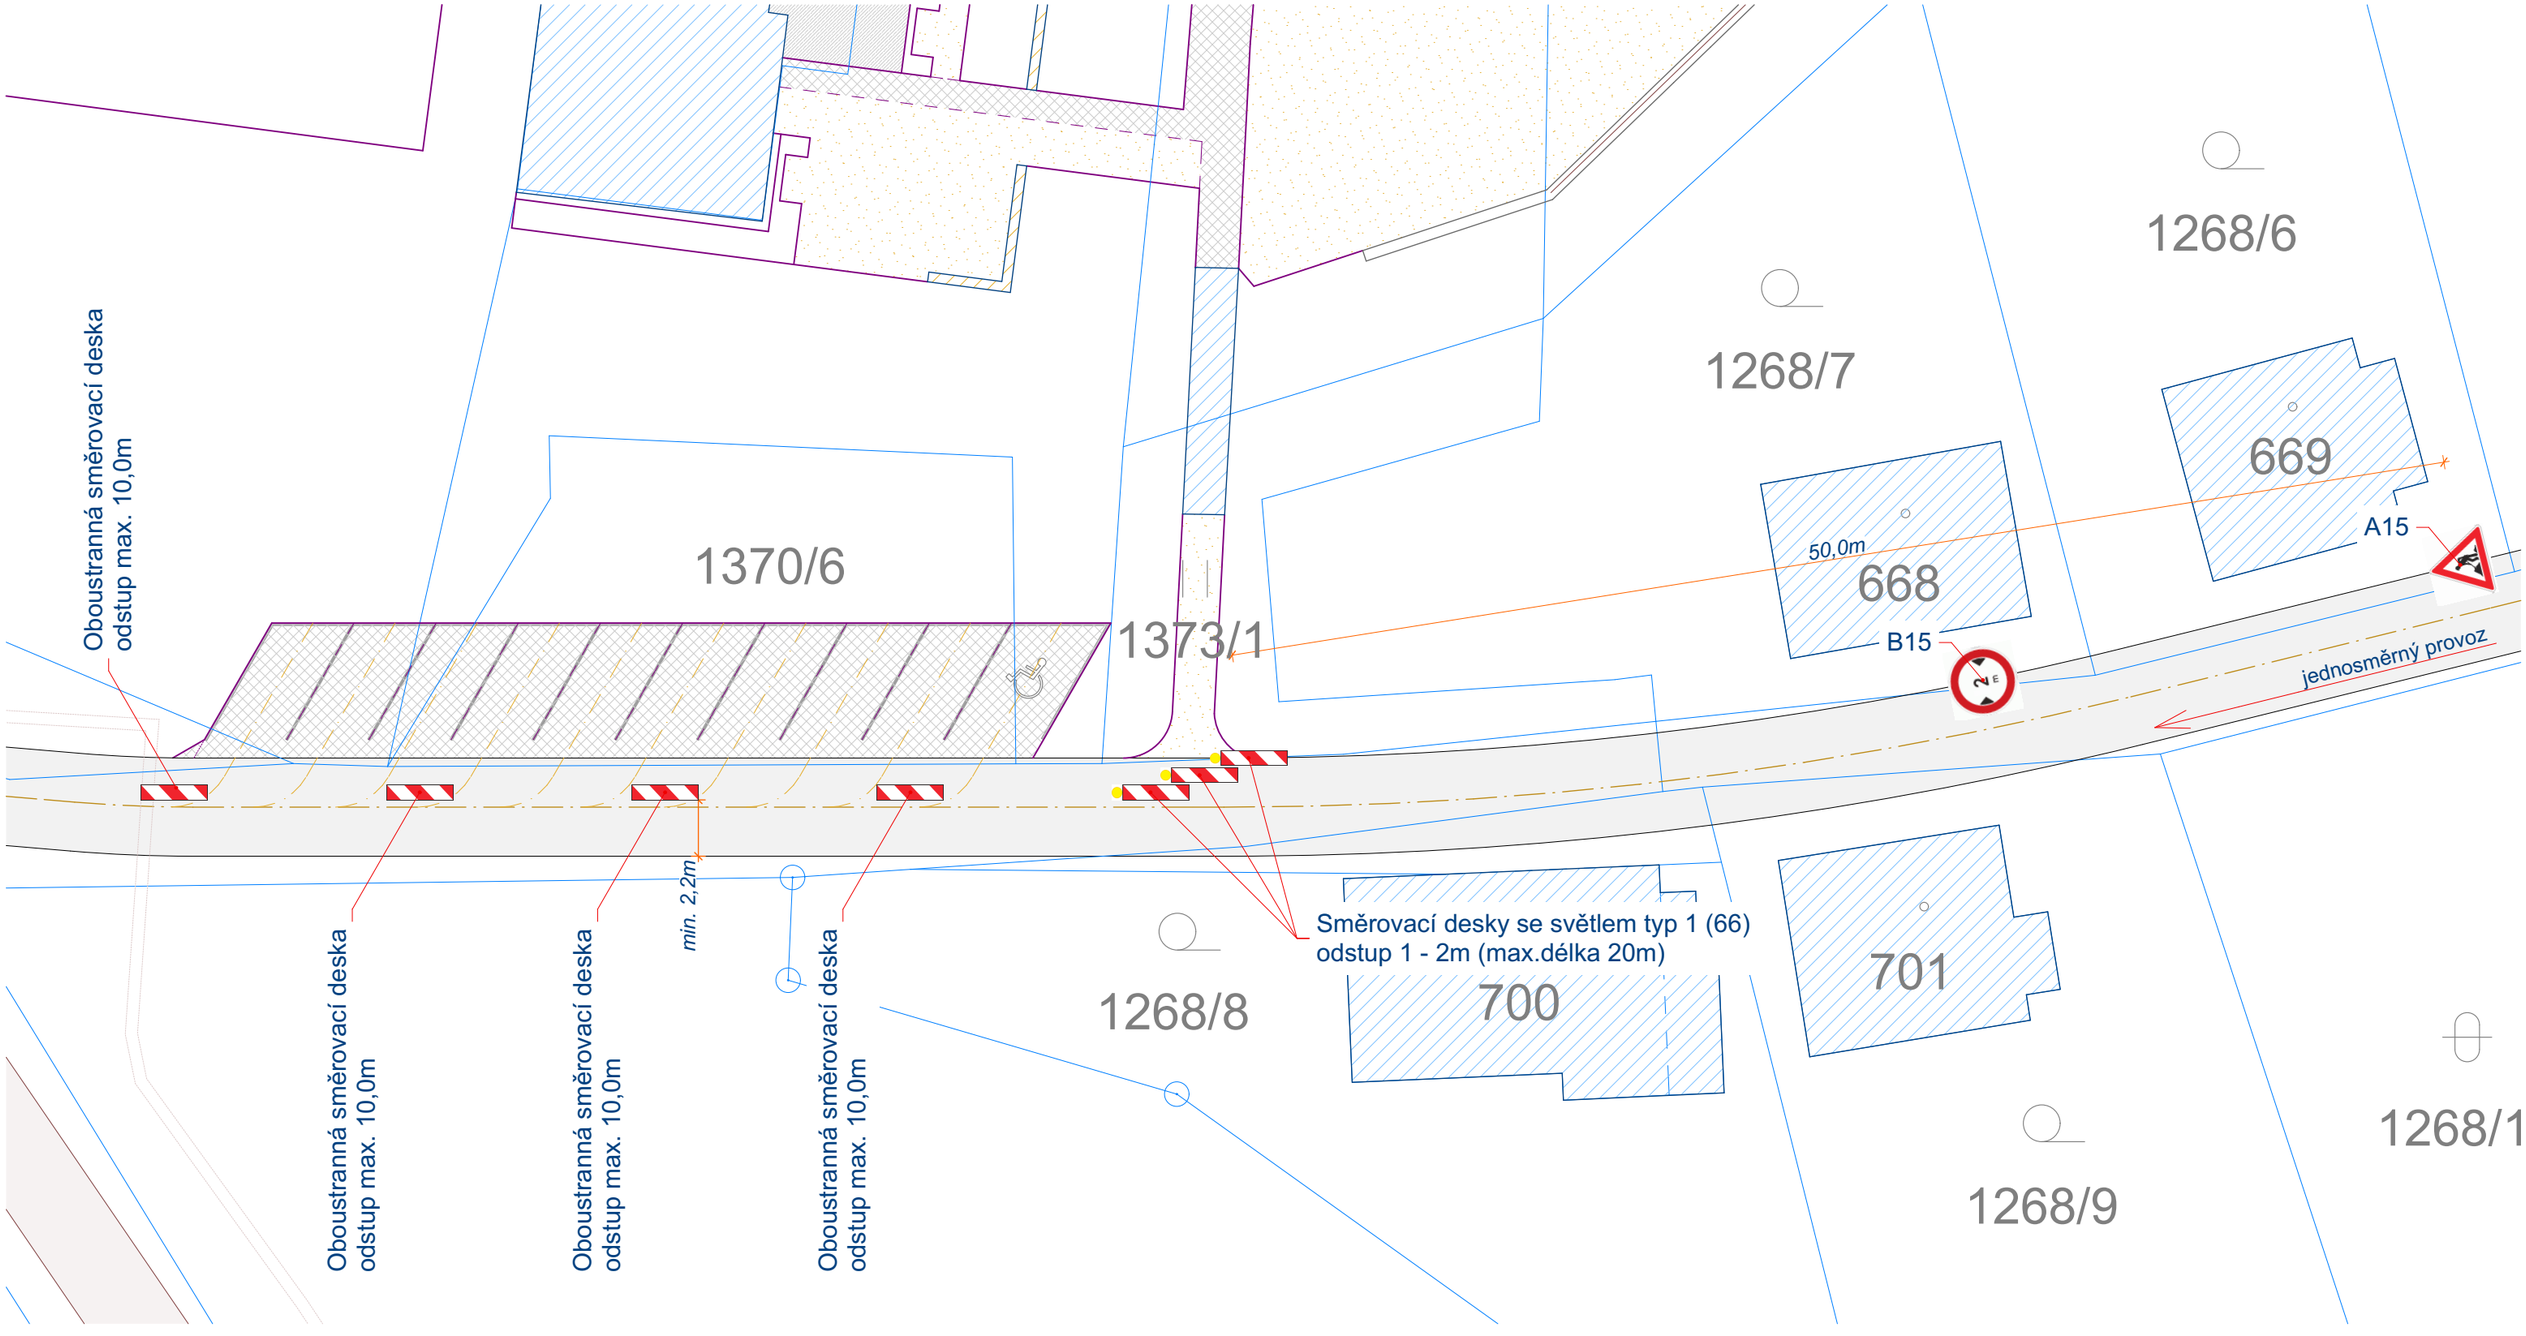

S

!!! Umístění dopravních značek "A15" je pouze orientační - nutno odměřit skutečnou vzdálenost dle kóty !!!

±0,000 = 592,000 m.n.m.

PROJEKTANT	*ZODPOVĚDNÝ PROJEKTANT*	*PROJEKČNÍ KANCELÁŘ*
Josef Nevečeřal, Západní 2005/30, 358 01 Kraslice, tel.: 777 765 673	Josef Nevečeřal, Západní 2005/30, 358 01 Kraslice; ČKAIT 0301436	NEJ VEČEŘAL JOSEF projekt **Josef Nevečeřal - NEJ Projekt** tel.: 777 765 673 e-mail: info@nejprojekt.cz web: www.nejprojekt.cz Západní 2005/30, 358 01 Kraslice, ČESKÁ REPUBLIKA IČ: 03139441; DIČ: CZ8507052389

INVESTOR	**Obec Stříbrná; IČ: 00259616** **Stříbrná čp.670, 358 01 Stříbrná**	
PROFESE	Dokumentace dopravního řešení	
Název akce:	**Revitalizace návsi v obci Stříbrná** **k.ú Stříbrná** **-**	*FORMÁT*: A3 (2 x A4) *DATUM*: leden 2024 *STUPEŇ*: DÚR+DSP *Č. ZAKÁZKY*: 52 09/2022
Dopravní značení po dobu výstavby		*MĚŘÍTKO* **1:250** *Č. VÝKRESU* **D.3.11**

1.verze, změna č.1; tisk 31.01.2024