


SITUACE STAVBY AUTOBUSOVÝCH ZÁLIVŮ, M 1:250

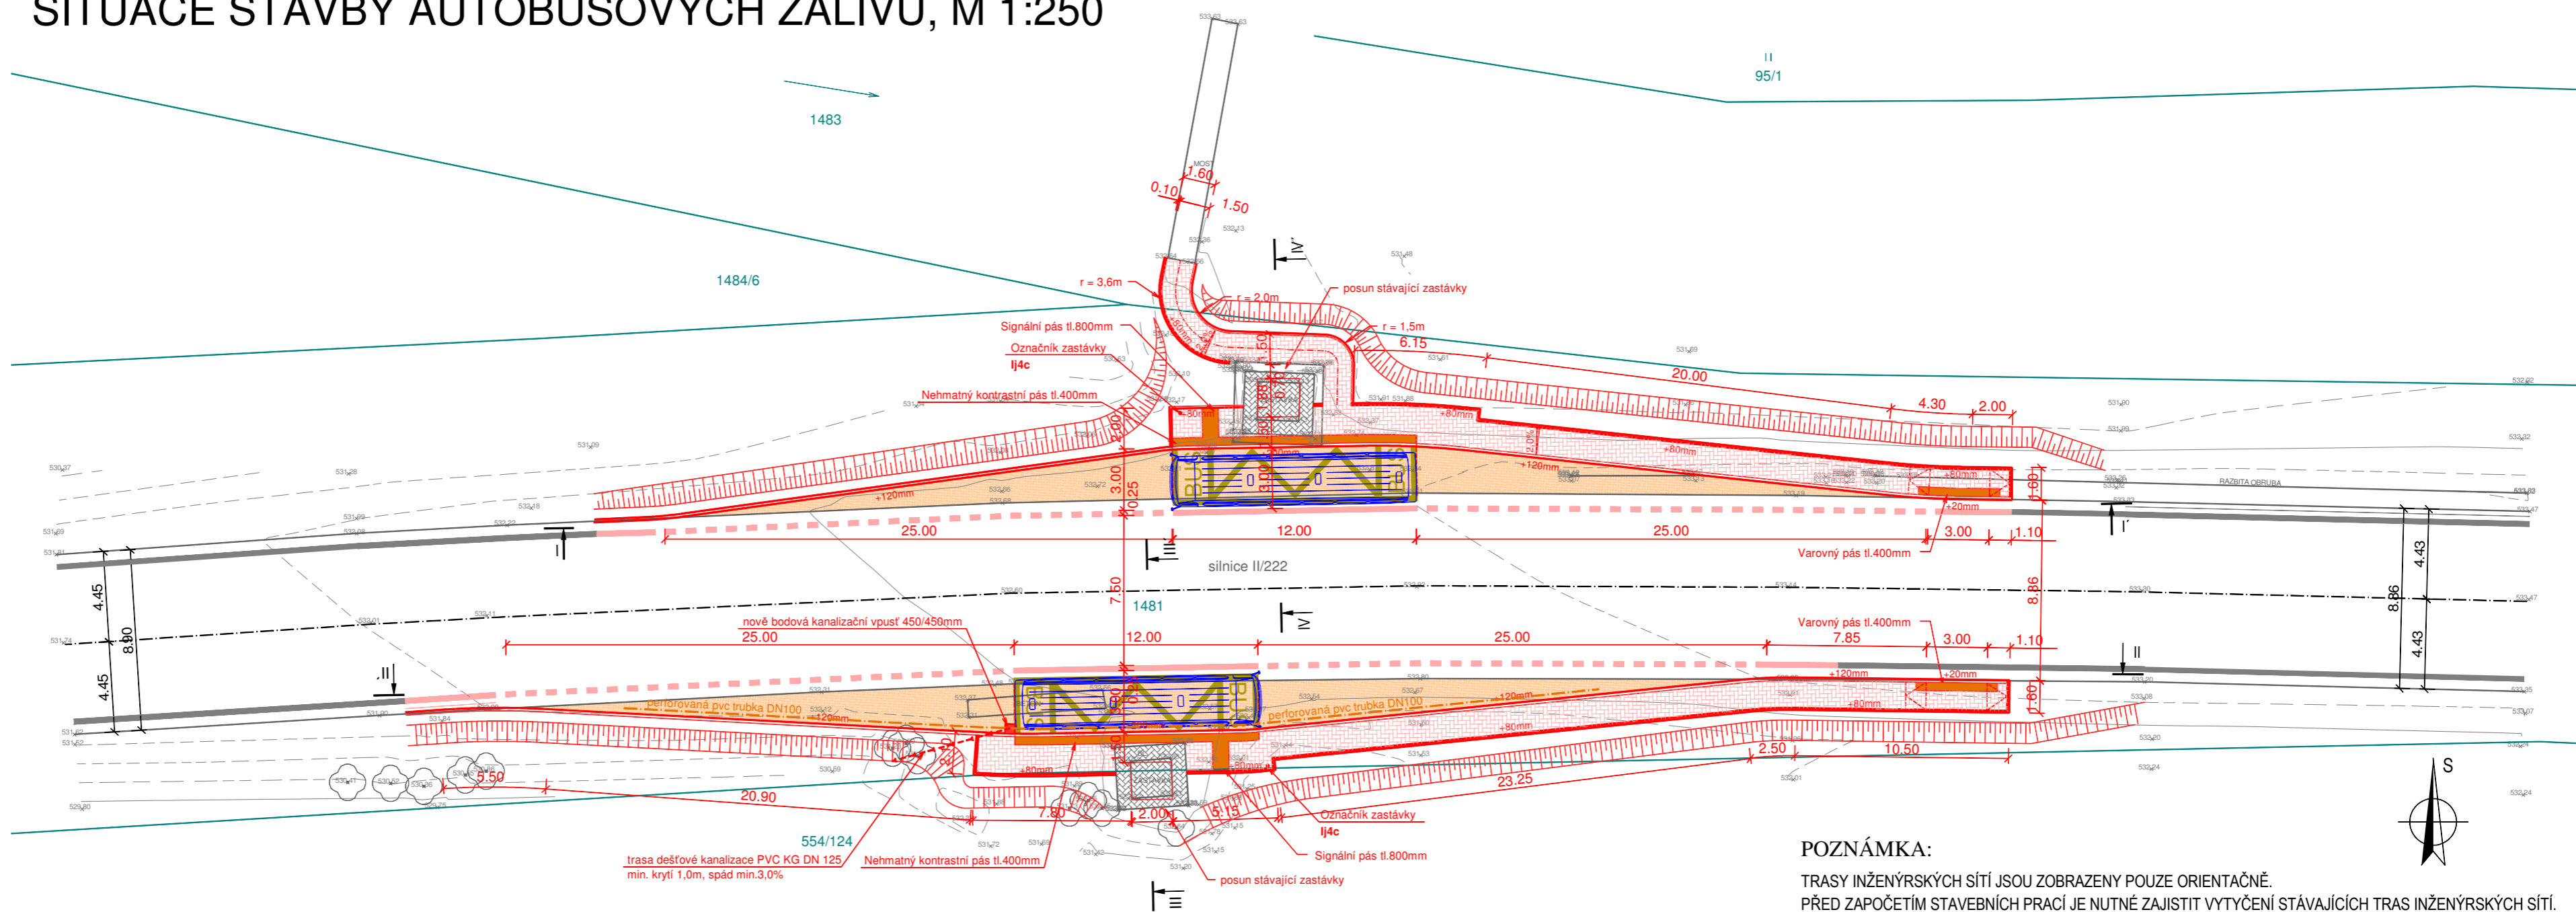

LEGENDA:

LEGENDA PLOCH:


- STÁVAJÍCÍ OBJEKT
- STÁVAJÍCÍ BETONOVÁ DLAŽBA
- NOVÁ BETONOVÁ ZÁMKOVÁ DLAŽBA
- NOVÁ ASFALTOVÁ PLOCHA
- NOVÁ BETONOVÁ RELIÉFNÍ DLAŽBA (S VÝRAZNĚ TVAROVANÝM PLOVRCHEM)

LEGENDA ČAR:

- KATASTR NEMOVITOSTÍ
- GEODETICKÉ ZAMĚŘENÍ
- OBRYSY NOVĚ NAVRŽENÝCH KONSTRUKCÍ
- TRASA PERFOROVANÉ PVC DRENÁŽE DN 100
- TRASA DEŠŤOVÉ KANALIZACE KG PVC DN 125

LEGENDA VZDZ:


- STÁVAJÍCÍ VODOROVNÉ DOPRAVNÍ ZNAČENÍ
- NOVÉ VODOROVNÉ DOPRAVNÍ ZNAČENÍ
- NOVÉ VODOROVNÉ DOPRAVNÍ ZNAČENÍ AUTOBUSOVÉ ZASTÁVKY

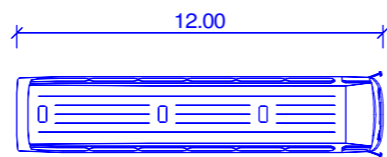

POZNÁMKA:

TRASY INŽENÝRSKÝCH SÍTÍ JSOU ZOBRAZENY POUZE ORIENTAČNĚ.
PŘED ZAPOČETÍM STAVEBNÍCH PRACÍ JE NUTNÉ ZAJISTIT VYTÝČENÍ STÁVAJÍCÍCH TRAS INŽENÝRSKÝCH SÍTÍ.
NOVÉ SVAHOVÁNÍ JE VYZNAČENO POUZE ORIENTAČNĚ.
ODVOD DEŠŤOVÝCH VOD Z NOVĚ OHRAZENÉ ZPEVNĚNÉ PLOCHY BUDE ZAÚSTĚN DO STÁVAJÍCÍHO RÝGOLU.

Index změny:	Popis změny:	Datum:	Provedl:	Podpis:

Kreslil:	Projektant:	Zodp. projektant:	 Konstrukční kancelář pro pozemní stavby Ing. Vlastimil Čegan <i>Autorizovaný inženýr v oboru státní a dynamika staveb. ČKA/IT 13002/91</i> Jiří Nováček <i>Projektová činnost ve výstavbě</i> IČO: 06436943 novaceji@seznam.cz telefon: 776 211 125 Office: Americká 1, 350 02 Cheb
Jiří Nováček	Jiří Nováček	Ing. Martin Kroc	
St.ú.:	Sokolov		
Obec:	Dolní Nivy		
Investor:	Obec Dolní Nivy, Dolní Nivy 75, 356 01 Dolní Nivy		
Akce:	Novostavba autobusových závilů v obci Dolní Nivy		Stupeň: DSP/DPS
			Formát: 3A4
			Měřítka: 1:250
			Datum: 11/21
Část:	SO-101 Autobusové závilvy Horní Rozmyšl		Č. zakázky: 2110-02
Obsah:	Situace stavby autobusových závilů Horní Rozmyšl		Č. přílohy: 101.2.a