




PŘÍČNÝ ŘEZ IV - IV', M 1:100

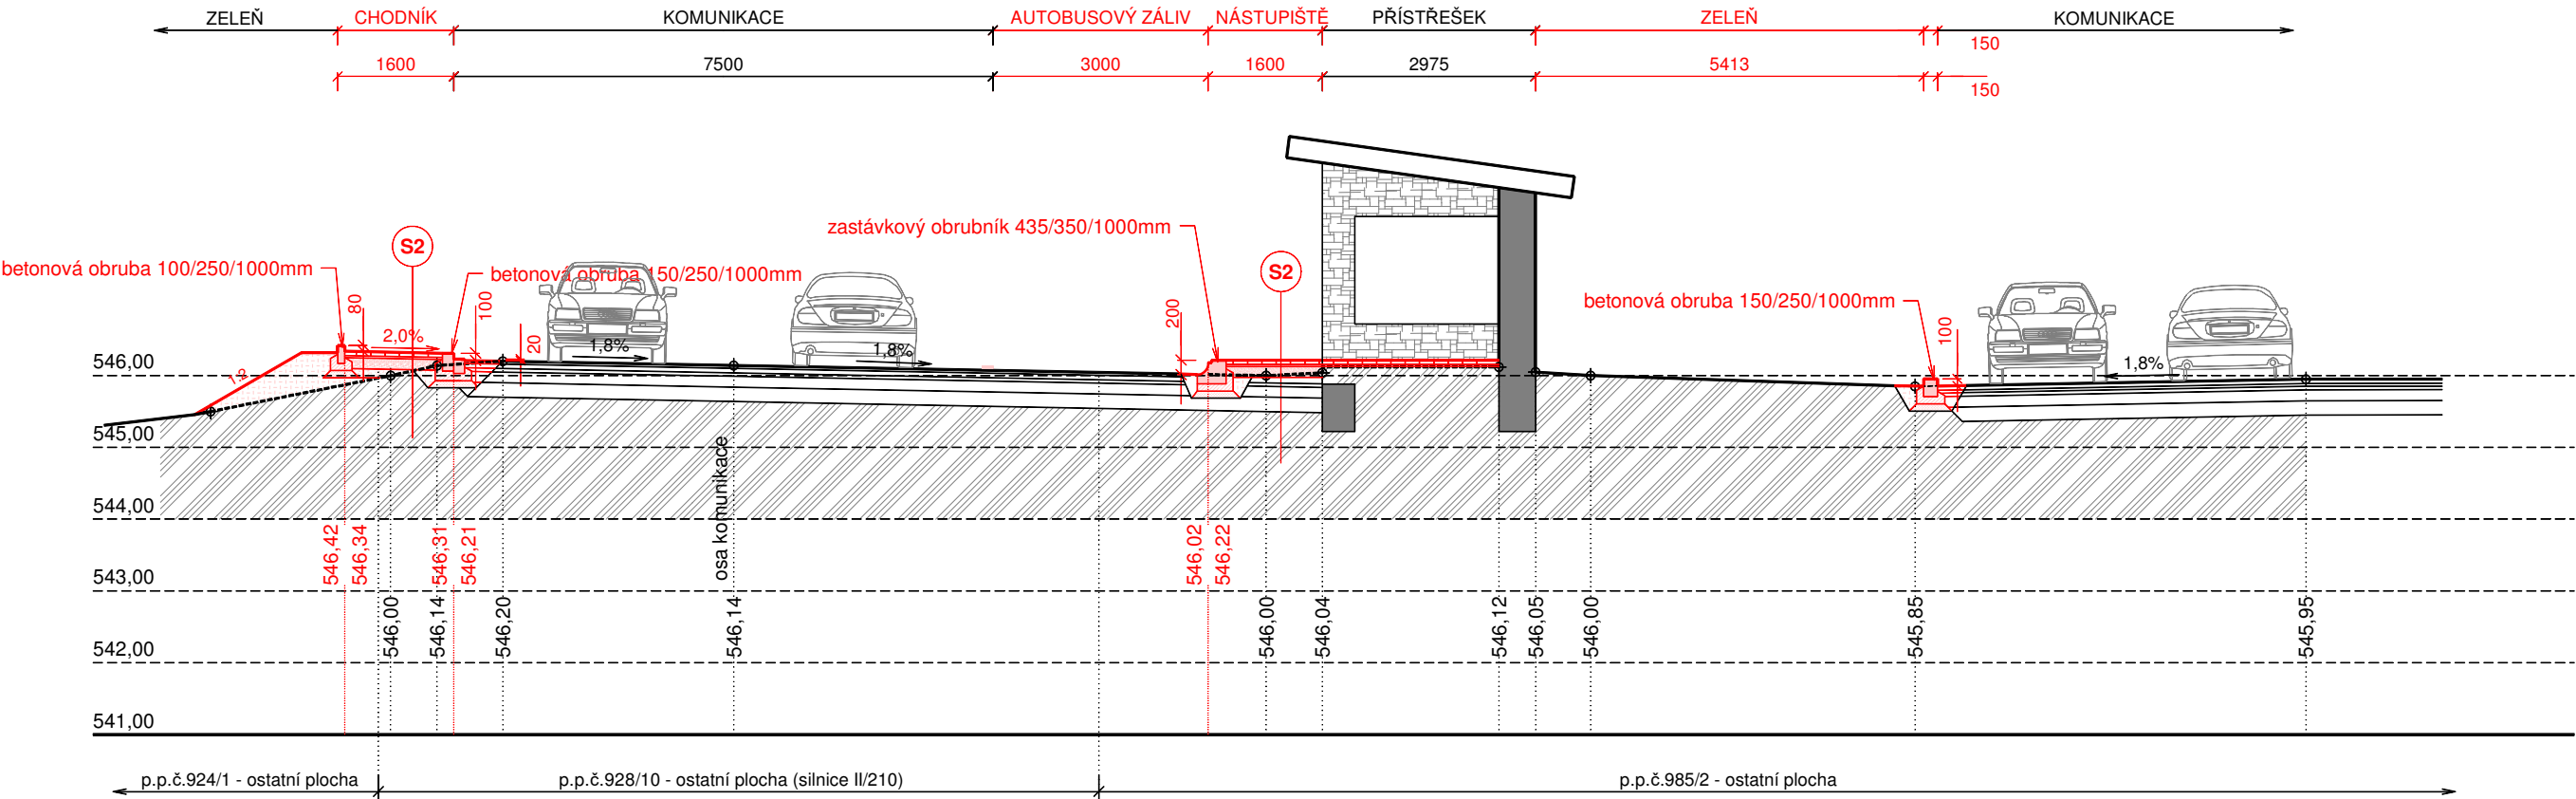

PŘÍČNÝ ŘEZ III - III', M 1:100

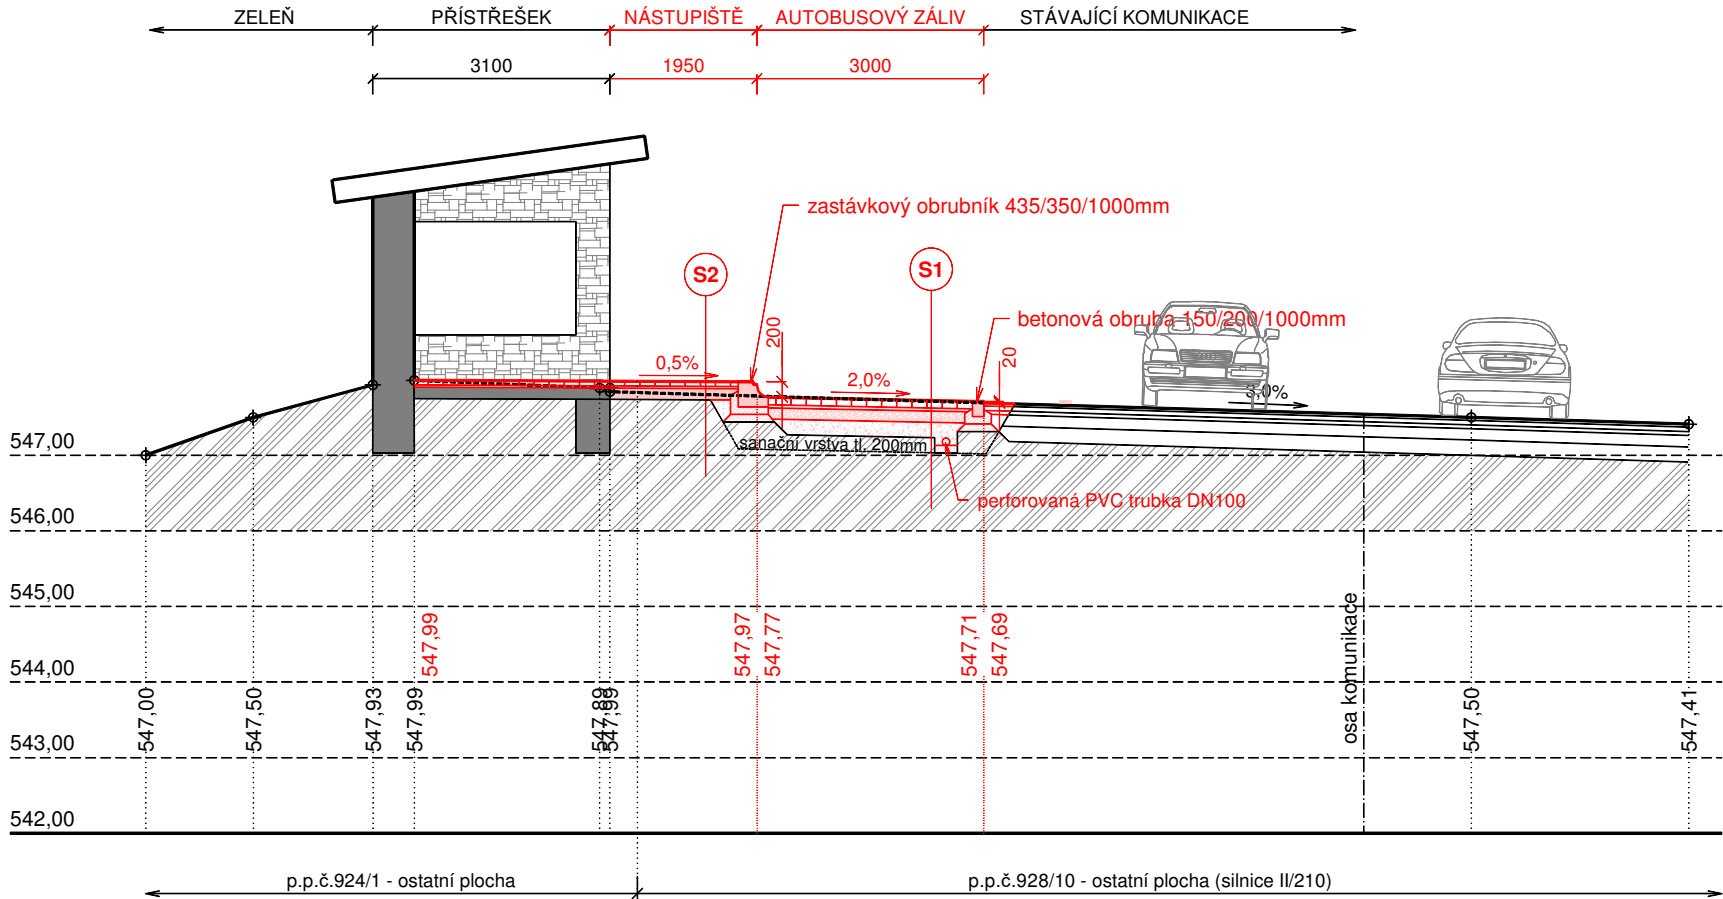

Index změny:	Popis změny:	Datum:	Provedl:	Podpis:

Kreslil:	Projektant:	Zodp. projektant:	<div><div>Konstrukční kancelář pro pozemní stavby</div><div>Ing.Vlastimil Čegan <small>Autorizovaný inženýr v oboru statika a dynamika staveb, ČKAIT 1300291</small></div><div>Jiří Nováček <small>Projektová činnost ve výstavbě</small></div><div>IČO: 702 38 740 vlastimil.čegan@seznam.cz telefon : 602 212 700 Office: Americká 1, 350 02 Cheb</div><div>IČO: 06436943 novacij@seznam.cz telefon : 776 211 125</div></div>	
Jiří Nováček	Jiří Nováček	Ing. Martin Kroc		
St.ú.:	Sokolov			
Obec:	Dolní Nivy			
Investor:	Obec Dolní Nivy, Dolní Nivy 75, 356 01 Dolní Nivy			
Akce:	Novostavba autobusových zálivů v obci Dolní Nivy		Stupeň:	DSP/DPS
Část:	SO-102 Autobusové zálivy Dolní Nivy		Formát:	2A4
Obsah:	Příčné řezy III - III', IV - IV'		Měřítko:	1:100
			Datum:	11/21
			Č. zakázky:	2110-02
			Č. přílohy:	102.2.c.