



PODÉLNÝ ŘEZ MÍSTEM PRO PŘECHÁZENÍ, M 1:100

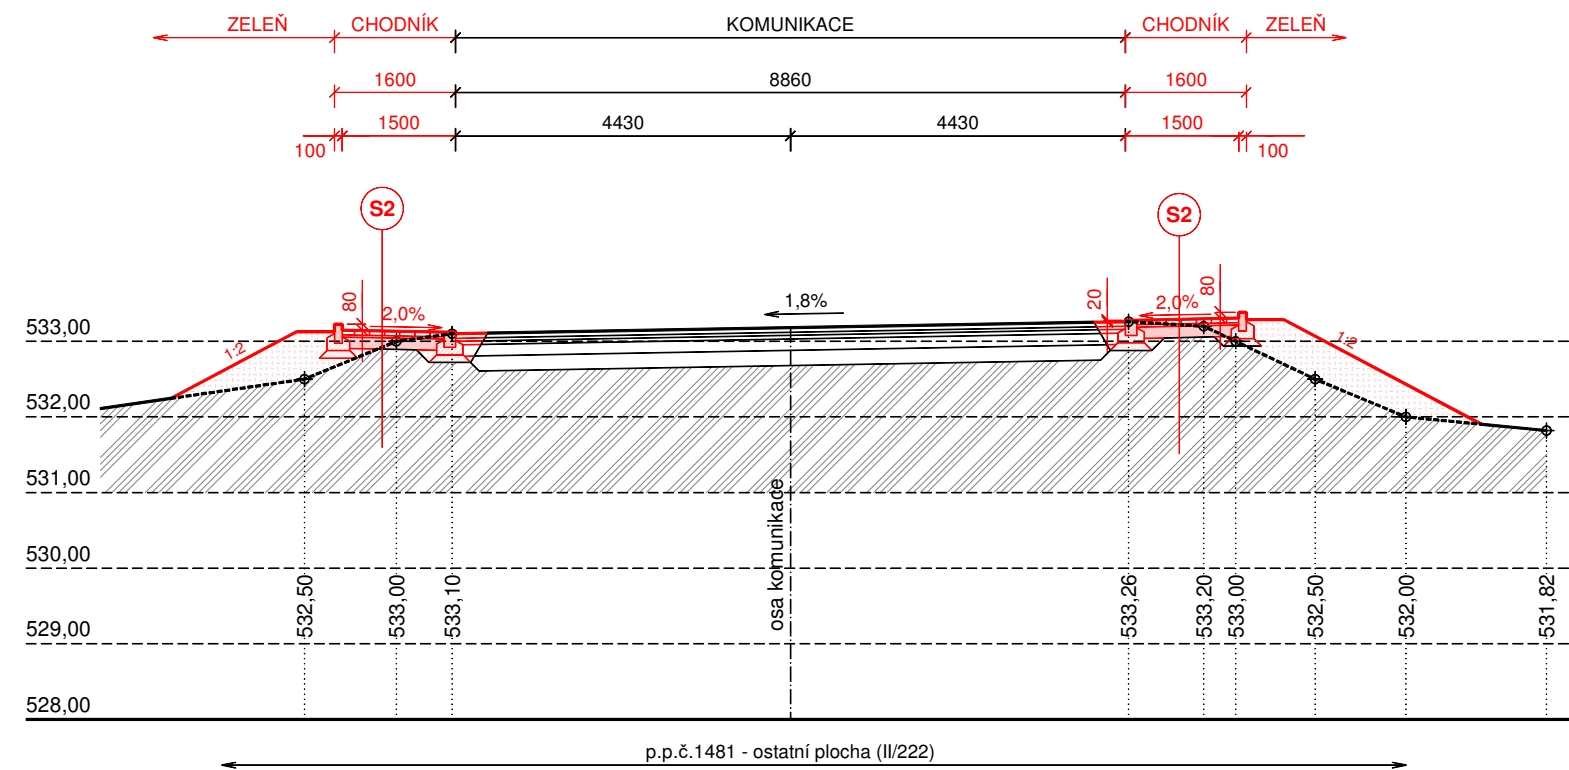


PODÉLNÝ ŘEZ OSOU ČÁST CHODNÍKU K LÁVCE, M 1:100

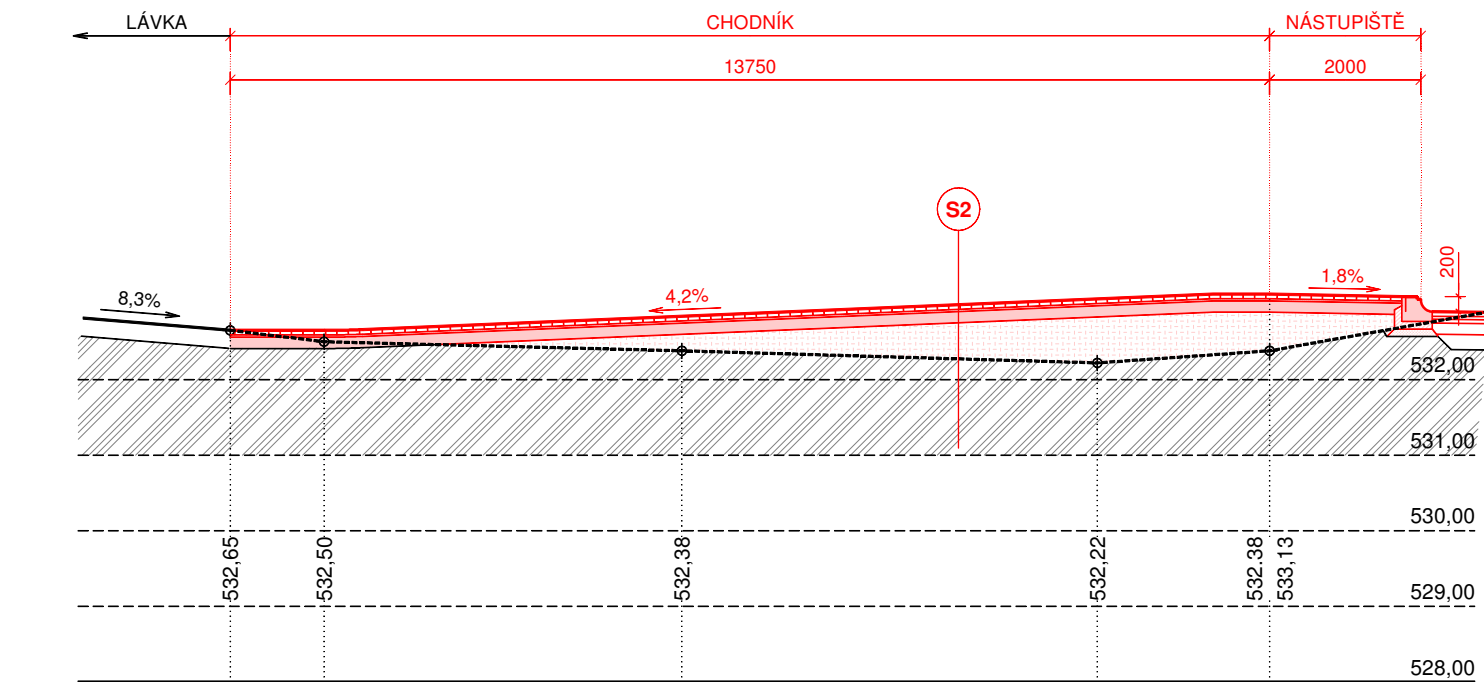

LEGENDA SKLADEB:

- | | | |
|-----------|---|-----------------|
| S2 | SKLADBA ZPEVNĚNÉ PLOCHY NÁSTUPÍŠTĚ (CHODNÍKU) | |
| | BETONOVÁ ZÁMKOVÁ DLAŽBA | 60 mm |
| | LOŽE ZE ŠTĚRKODRTĚ (FR.0/4) | 30 mm |
| | ŠTĚRKOPÍSEK (FR.0/16) | 150 mm |
| | ZEMNÍ PLÁŇ (30 MPa) | -----
240 mm |

Index změny:	Popis změny:	Datum:	Provedl:	Podpis:

Kreslil:	Projektant:	Zodp. projektant:	 Konstrukční kancelář pro pozemní stavby Ing. Vlastimil Čegan <i>Autorizovaný inženýr v oboru statika a dynamika staveb, ČKAIT 1300291</i> IČO: 702 38 740 vlastimil.čegan@seznam.cz telefon : 602 212 700 Office: Americká 1, 350 02 Cheb	Jiří Nováček <i>Projektová činnost ve výstavbě</i> IČO: 06436943 novacj@seznam.cz telefon : 776 211 125
Jiří Nováček	Jiří Nováček	Ing. Martin Kroc		
St.ú.:	Sokolov			
Obec:	Dolní Nivy			
Investor:	Obec Dolní Nivy, Dolní Nivy 75, 356 01 Dolní Nivy		Stupeň:	DSP/DPS
Akce:	Novostavba autobusových zálivů v obci Dolní Nivy		Formát:	2A4
			Měřítko:	1:100
			Datum:	11/21
Část:	SO-101 Autobusové zálivý Horní Rozmyšl		Č. zakázky:	2110-02
Obsah:	Podélný řez místem pro přecházení, podélný řez částí chodníku		Č. přílohy:	101.2.d.