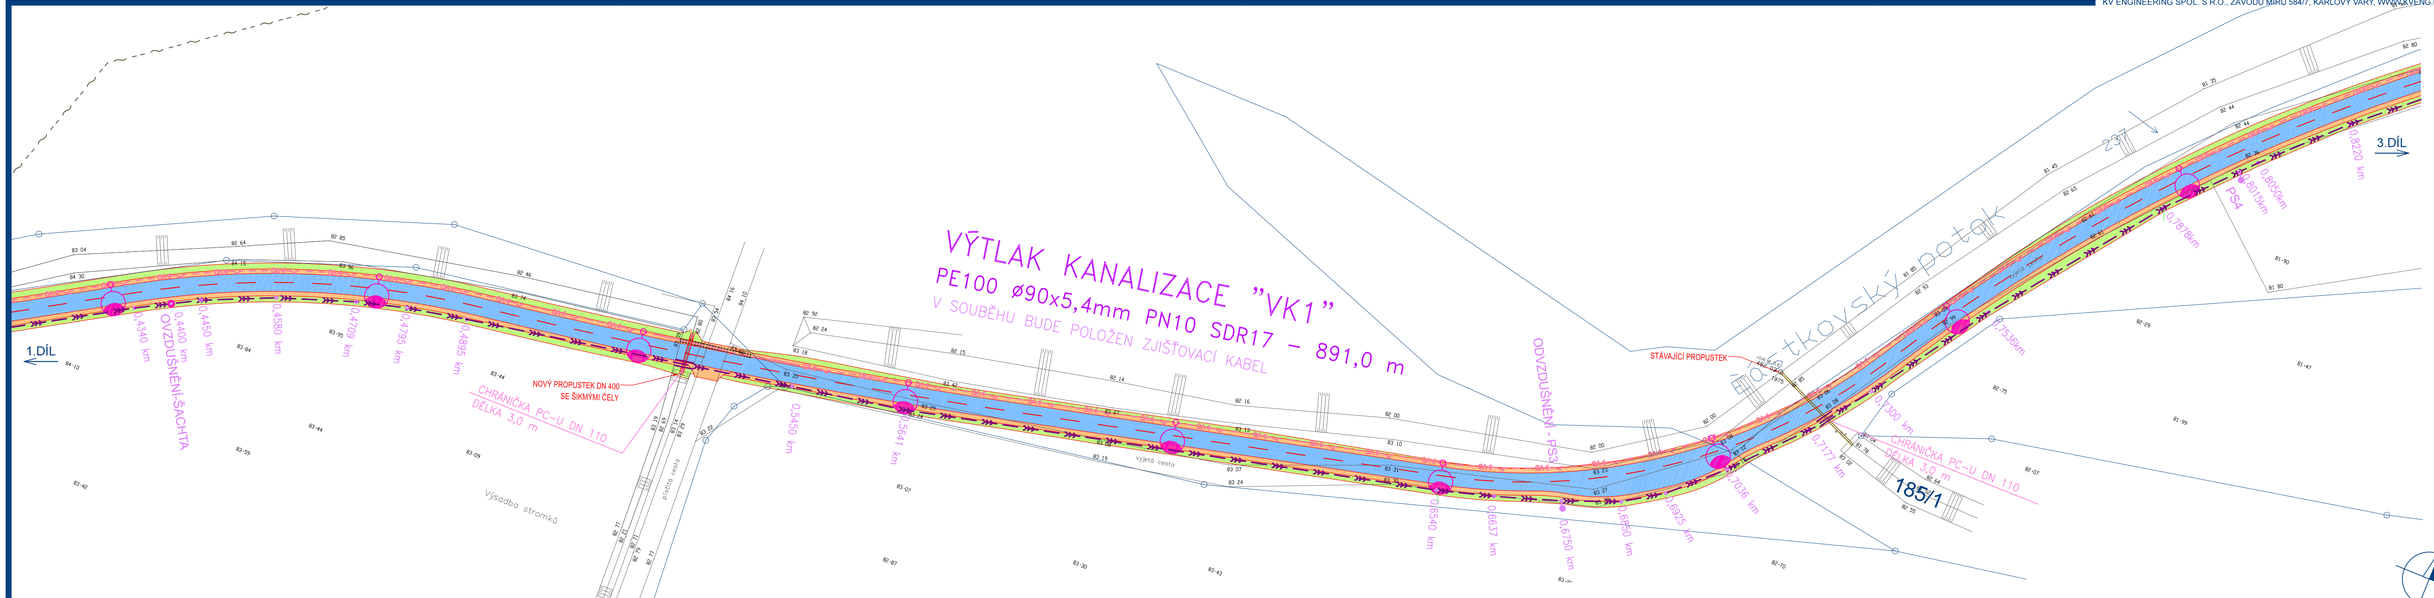


LEGENDA

NÁVRH

- SPLAŠKOVÁ KANALIZACE - GRAVITAČNÍ
- REVIZNÍ ŠACHTA (kóta poklopu / kóta dna)
- SPLAŠKOVÁ KANALIZACE - VÝTLAK - staniční
- PROPLACHOVACÍ SOUPRAVA (VZDUŠNÍK, KALNÍK)

STÁVAJÍCÍ SÍTĚ

- KANALIZACE - splašková
- SDĚLOVACÍ KABEL
- KANALIZACE - výtlak
- VODOVOD
- OCHRANNÉ PÁSMO
- KANALIZACE - dešťová
- KANALIZACE - tlaková

KLAD LISTŮ SITUACÍ

1. díl | 2. díl | 3. díl | 4. díl

Souřadnicový systém S - JTSK, Výškový systém Bpv

| | | | |
|---|---|---|---|
| *navrhl:* | ING. ANDREOVSKÁ | *odp.proj.:* | FRANTIŠEK PRSKAVEC |
| *kraj:* | KARLOVARSKÝ | *stavební úřad:* | HABARTOV |
| *obec:* | HABARTOV | *stupeň:* | DSP |
| *datum:* | 03.2022 | *zakázka číslo:* | 220113 |
| *investor:* | MĚSTO HABARTOV, NÁM.PŘÁTELSTVÍ 112, 357 09 HABARTOV | | |
| *místo stavby:* | K.Ú. HABARTOV, LÍTOV, HORNÍ ČÁSTKOV | | |

*Název projektu:*

HABARTOV
STEZKA ÚSEK 8

| | |
|---|---|
| *SO(PS):* | SO.301 SPLAŠKOVÁ KANAL. GRAVITAČNÍ, SO.302 SPLAŠKOVÁ KANAL.-VÝTLAK |
| *profese:* | VODOHOSPODÁŘSKÁ |
| *příloha:* | SITUACE - 2.DÍL |

*číslo přílohy:* D.3.3

*formát:* 4/A4 *měřítko:* 1:500

*Výkres je duševním majetkem firmy KV engineering spol. s r.o., nesmí být použit a kopírován třetí osobou, ji předán či jinak s ním nakládáno bez písemného souhlasu firmy KV engineering spol. s r.o.*

ENGINEERING s.r.o.
ZÁVODU MÍRU 584/7, KARLOVY VARY
PSČ 360 17,www.kveng.cz,info@kveng.cz
Tel.: 353447911 Fax: 353447929