
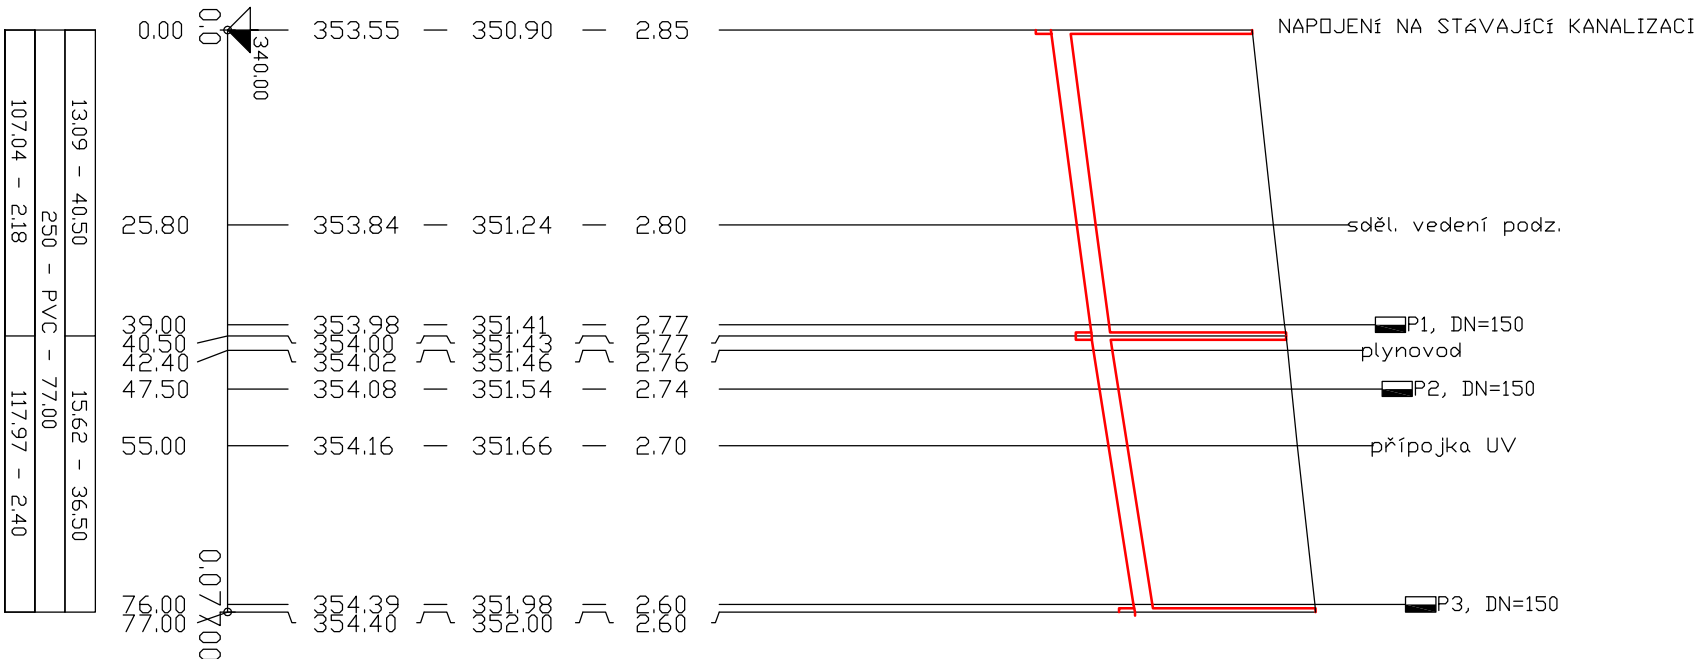


KATASTRÁLNÍ ČÍSLO
KATASTRÁLNÍ ÚZEMÍ
POVRCH ÚZEMÍ
VZDÁLENOST ŠACHET

NÁZVY ŠACHET

ŠTOKA SI SPLAŠKOVÁ KANALIZACE ŠKOLNÍ

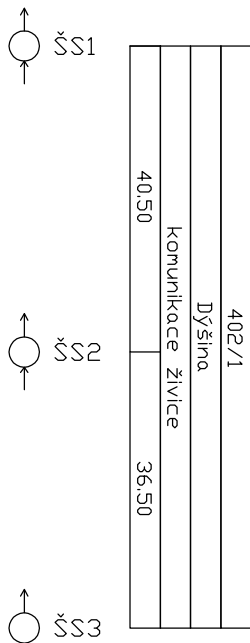

MÉRITKO 1:1000 / 1:100



SO 01 SLAŠKOVÁ KANALIZACE

HLBOUBKY KANALIZACE V MÍSTECH NAPOJENÍ NUTNO OVĚŘIT

HLOUBKY ULOŽENÍ OSTATNÍCH INŽENÝRSKÝCH SÍTÍ PŘI KŘÍŽENÍ JSOU ORIENTAČNÍ

<div>EGYPROJEKT <small>SPOL. S R.O.</small></div> <p>Projektová a inženýrská činnost Vodohospodářské stavby a vodní hospodářství IČO : 63 50 96 87 Částková 74, Plzeň Tel./fax.: 377 455 183 e-mail : projekte@egyprojekt.cz</p>		Investor : Obec Dyššina Nám. Míru 30, 330 02 Dyššina	
Místo :	Dyššina	č.zak.:	1526
Zodp.proj.:	Ing.K.Kretková 	Datum :	10/2020
Hl.ling.proj.:	Ing.J.Egermaier 	Stupeň :	DUR+DSP
Příloha :		Příloha : D.1.1.3.1.	
Podélný profil stoky S1 - Školní ulice			
Akce :		Dyššina - Školní ulice prodloužení kanalizace	