

KATASTRALNÍ ČÍSLO  
KATASTRALNÍ ÚZEMÍ  
POVRCH ÚZEMÍ  
VZDÁLENOST ŠACHET


354		
Dýšina		
komunikace – živice		
41.50	47.00	42.00

NÁZVY ŠACHET



## STOKA S2 SPLAŠKOVÁ KANALIZACE SLUNEČNÁ

MĚŘÍTKO 1:1000 / 1:100

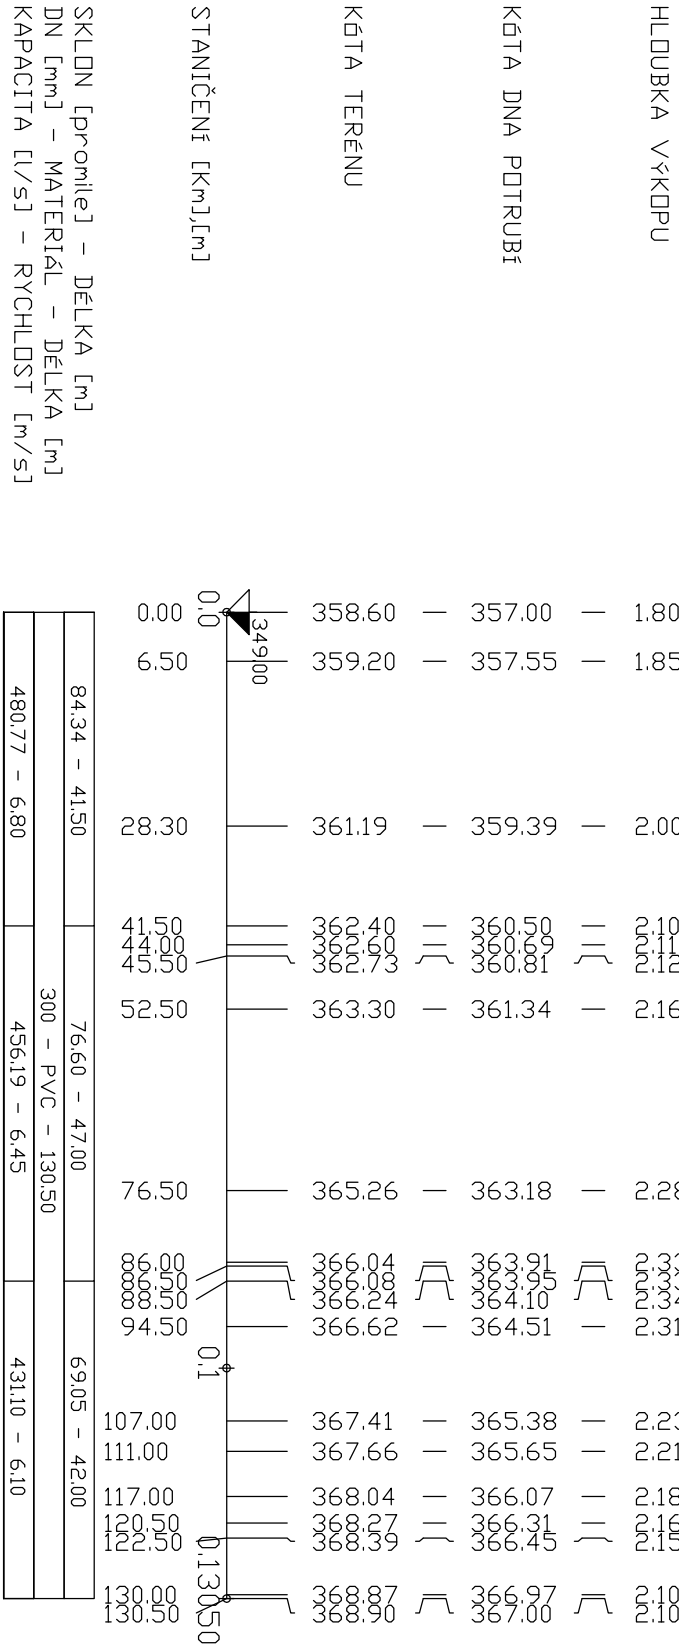

HLoubky kanalizace v místech napojení  
nutno ověřit

HLoubky uložení  
ostatních inženýrských sítí  
při křížení jsou orientační

NA STOKU BUDOU PŘEPOJENY STÁVAJÍCÍ SPPLAŠKOVÉ KANALIZAČNÍ PŘÍPOJKY  
UMÍSTĚNÍ PŘÍPOJEK BUDE  
UPRAVENO DLE SKUTEČNOSTI

## SO 01 SLAŠKOVÁ KANALIZACE

<div>EGYPROJEKT</div> <div>Projektová a inženýrská činnost Vodohospodářské stavby a vodní hospodářství IČO : 63 50 96 87 Částková 74, Pízeň Tel./fax.: 377 455 183 e-mail : projekcoe@egyprojekt.cz</div>			
Příloha :	Investor :	Obec Dýšina Nám. Míru 30, 330 02 Dýšina	
	Místo :	Dýšina	č.zak.: 1526
Podélný profil stoky S2 - Slunečná ulice	Zodp.proj.:	Ing.K.Kretková	Datum : 10/2020
	Hl.ing.proj.:	Ing.J.Egermaier	Stupeň : DUR+DSP
Akce : Dýšina - Školní ulice prodloužení kanalizace			Příloha : D.1.1.3.2.