

POVRCH ÚZEMÍ
VZDÁLENOST ŠACHET

NÁZVY ŠACHET

1	2	nezpevněno
9.00		


LEGENDA:

- 1) komunikace živice
2) chodník - zámek, dlažba



KANALIZAČNÍ PŘÍPOJKA ŠKOLNÍ 249

MĚŘÍTKO 1:250 / 1:100

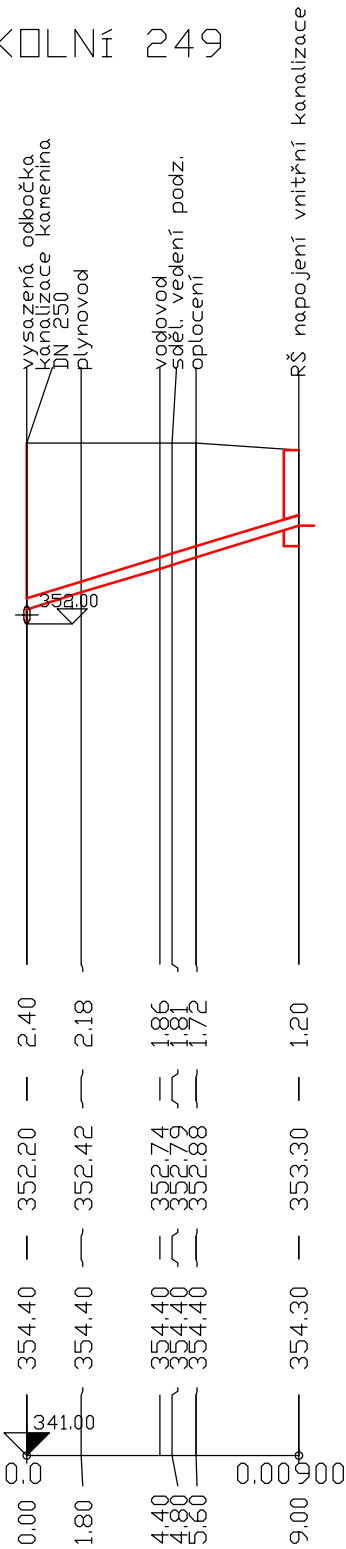

HLoubKA VÝKOPU

KÓTA DNA POTRUBÍ

KÓTA TERÉNU

STANIČENÍ [Km],[m]

SKLON [promile] - DÉLKA [m]
DN [mm] - MATERIÁL - DÉLKA [m]
KAPACITA [l/s] - RYCHLOST [m/s]

122.22 - 9.00
150 - PVC - 9.00
94.45 - 5.34

SO 02

PODÉLNÝ PROFIL
PŘÍPOJKY P3

PŘ.: D.1.2.3.3.