

POVRCH ÚZEMÍ
VZDÁLENOST ŠACHET

NÁZVY ŠACHET

1	2	beton
12.00		

LEGENDA:
1) komunikace živice
2) chodník - zámk. dlažba



KANALIZAČNÍ PŘÍPOJKA ŠKOLNÍ 120

MĚŘÍTKO 1:250 / 1:100


HLoubKA VÝKOPU

KÓTA DNA POTRUBÍ

KÓTA TERÉNU

STANIČENÍ [Km],[m]

SKLON [promile] - DÉLKA [m]
DN [mm] - MATERIÁL - DÉLKA [m]
KAPACITA [l/s] - RYCHLOST [m/s]

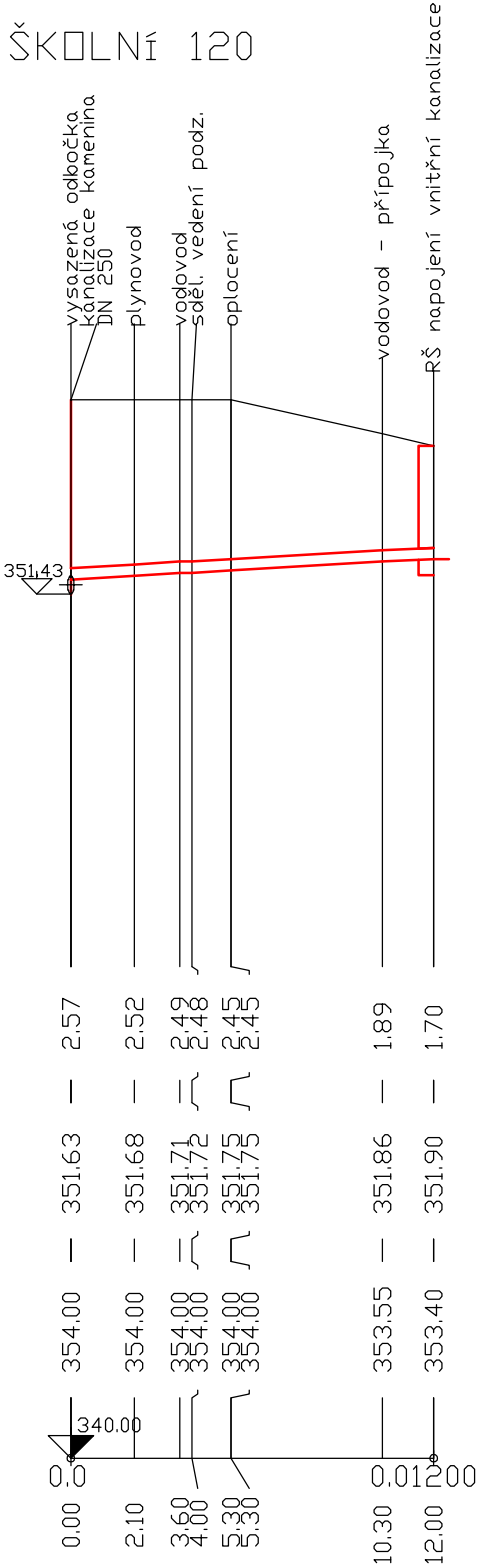

22.50 - 12.00
150 - PVC - 12.00
37.18 - 2.10

SO 02

PODÉLNÝ PROFIL
PŘÍPOJKY P1

PŘ.: D.1.2.3.1.