


Podélný profil

SKLONOVÉ POMĚRY

MĚŘÍTKA X / Y 1:500 / 1:100

LEGENDA TYPŮ ČAR

TERÉN	
UPRAVENÝ TERÉN	
NIVELETA	
KONSTRUKCE KOMUNIKACE	

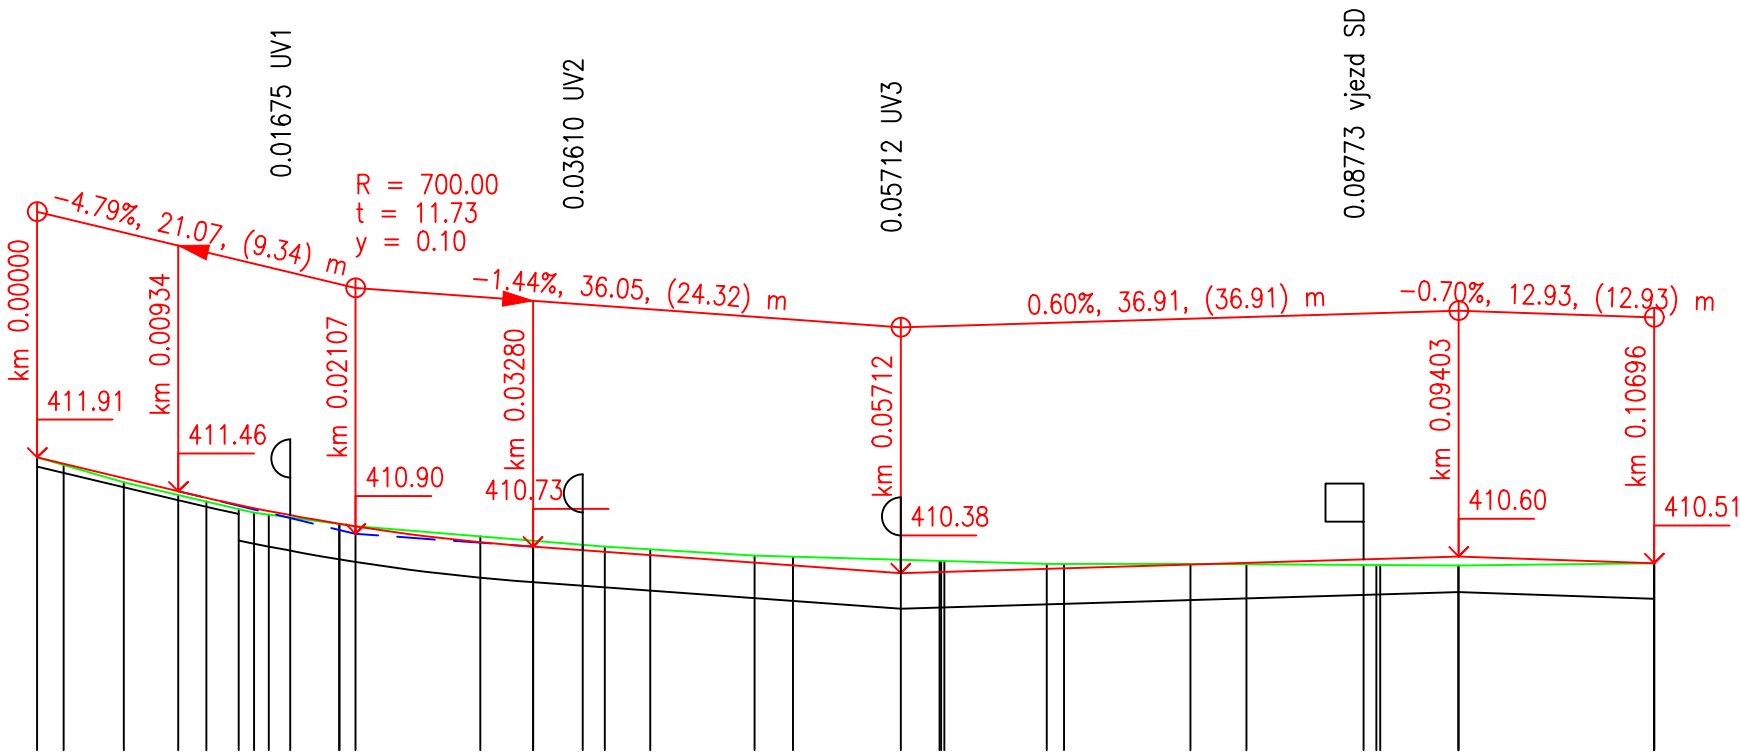

ZMĚNY PŘÍČNÉHO SKLONU

KÓTY UPRAVENÉHO TERÉNU

KÓTY VRCHOLOVÉHO POLYGONU


KÓTY NIVELETY

KÓTY TERÉNU
SROVNÁVACÍ ROVINA: 399

STANIČENÍ

VZDÁLENOST PŘÍČNÝCH ŘEZŮ
KONSTRUKCE KOMUNIKACE

SMĚROVÉ POMĚRY

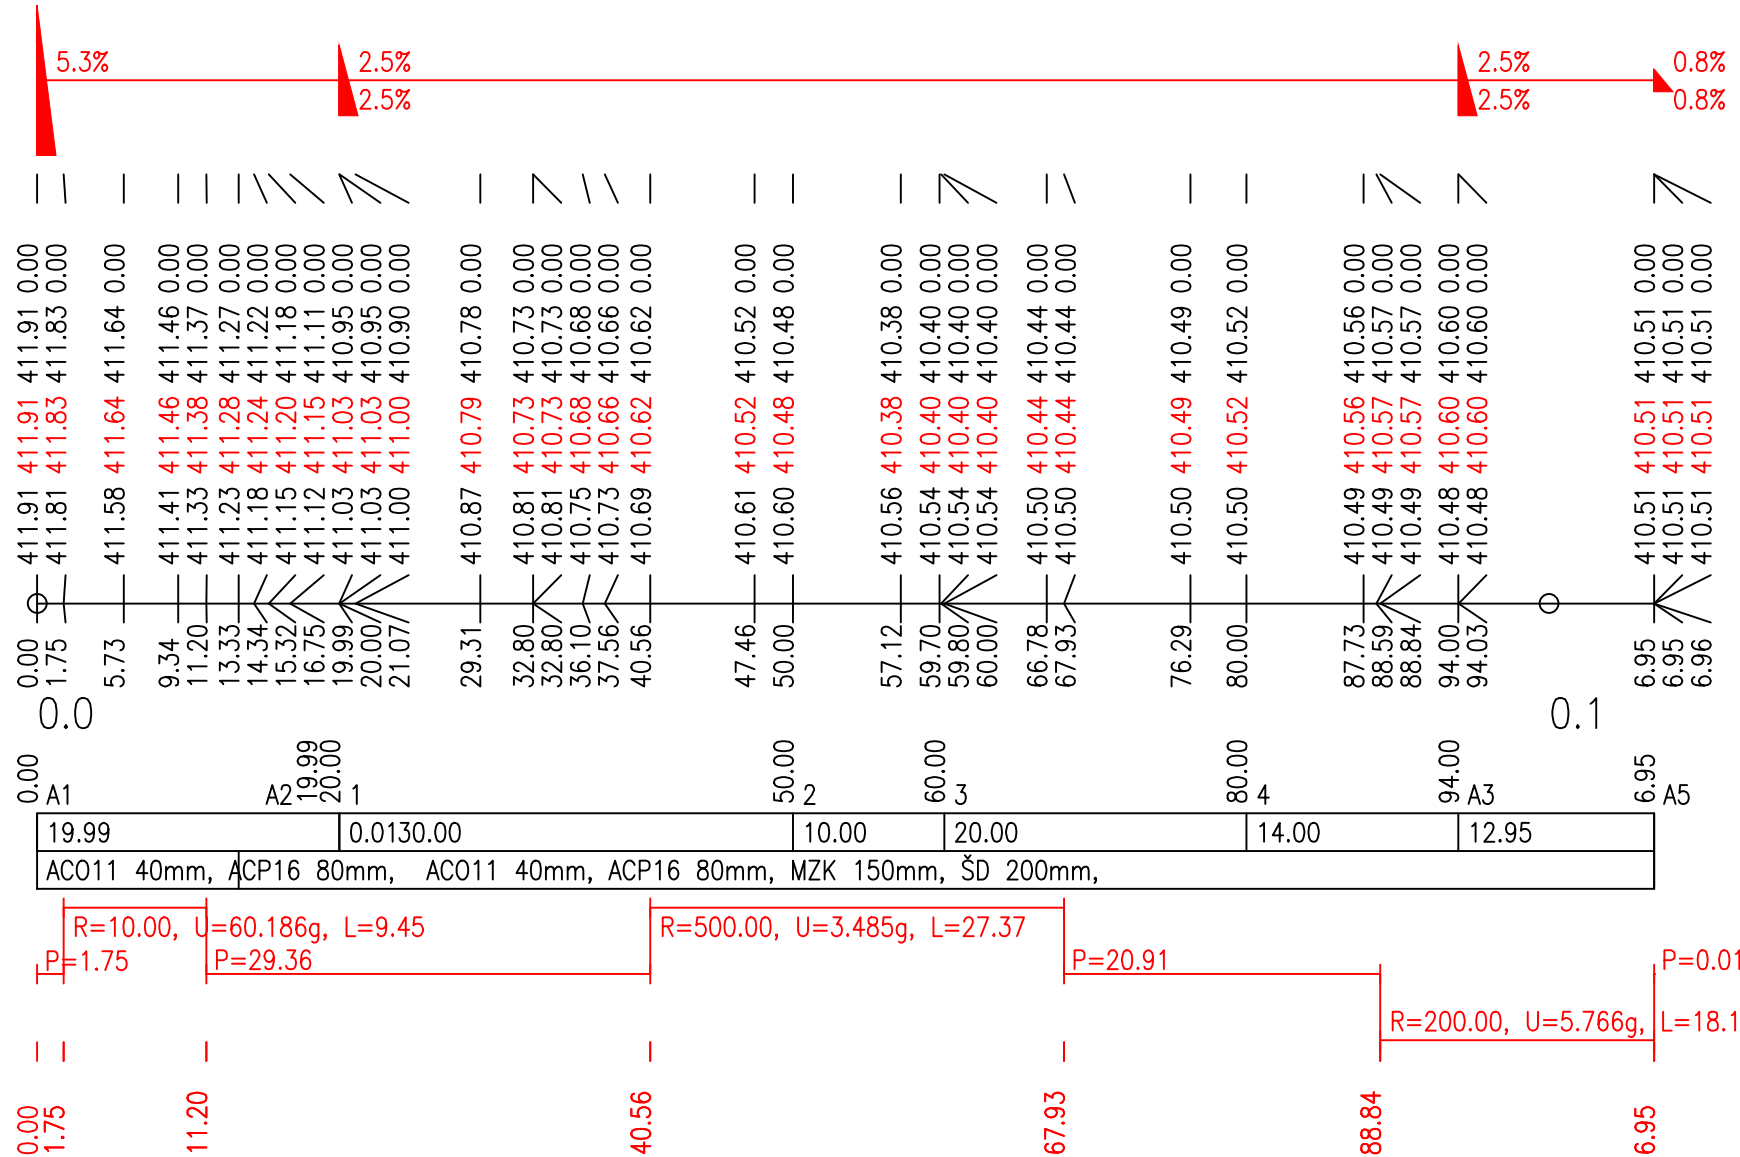

<div><div>INGEM</div><div>INGEM a. s. Barrandova 26, 326 00 Plzeň, tel.:377 481 111, fax:377 441 665, E-mail: ingem@ingem.cz</div></div>		
Vedoucí projektant	Ing. Martin Vaško	
Odpovědný projektant	Pavel Bastl	
Vypracoval	Pavel Bastl	
Objednatel - investor	Město Kaznějov	
Místo stavby	pozemek 116/1,116/2, a 116/3 v k.ú. Kaznějov	
Stavba Kaznějov - příjezdová komunikace ke sběrnému dvoru - zpracování PD SO 101 Komunikace a chodník ke sběrnému dvoru		Stupeň DUSP+DPS Datum 10/2023 Č. zakázky 23036
Profese Dopravní stavby		Číslo paré
Obsah přílohy Podélný profil		Č. přílohy D.1.1.1.4