

NIVELETA:

PŘÍČNÉ ŘEZY:

KÓTY NIVELETY:


KÓTY TERÉNU:

SROVNÁVACÍ ROVINA:

STANIČENÍ:


VZDÁLENOST PŘ. ŘEZŮ:

SMĚROVÉ POMĚRY:

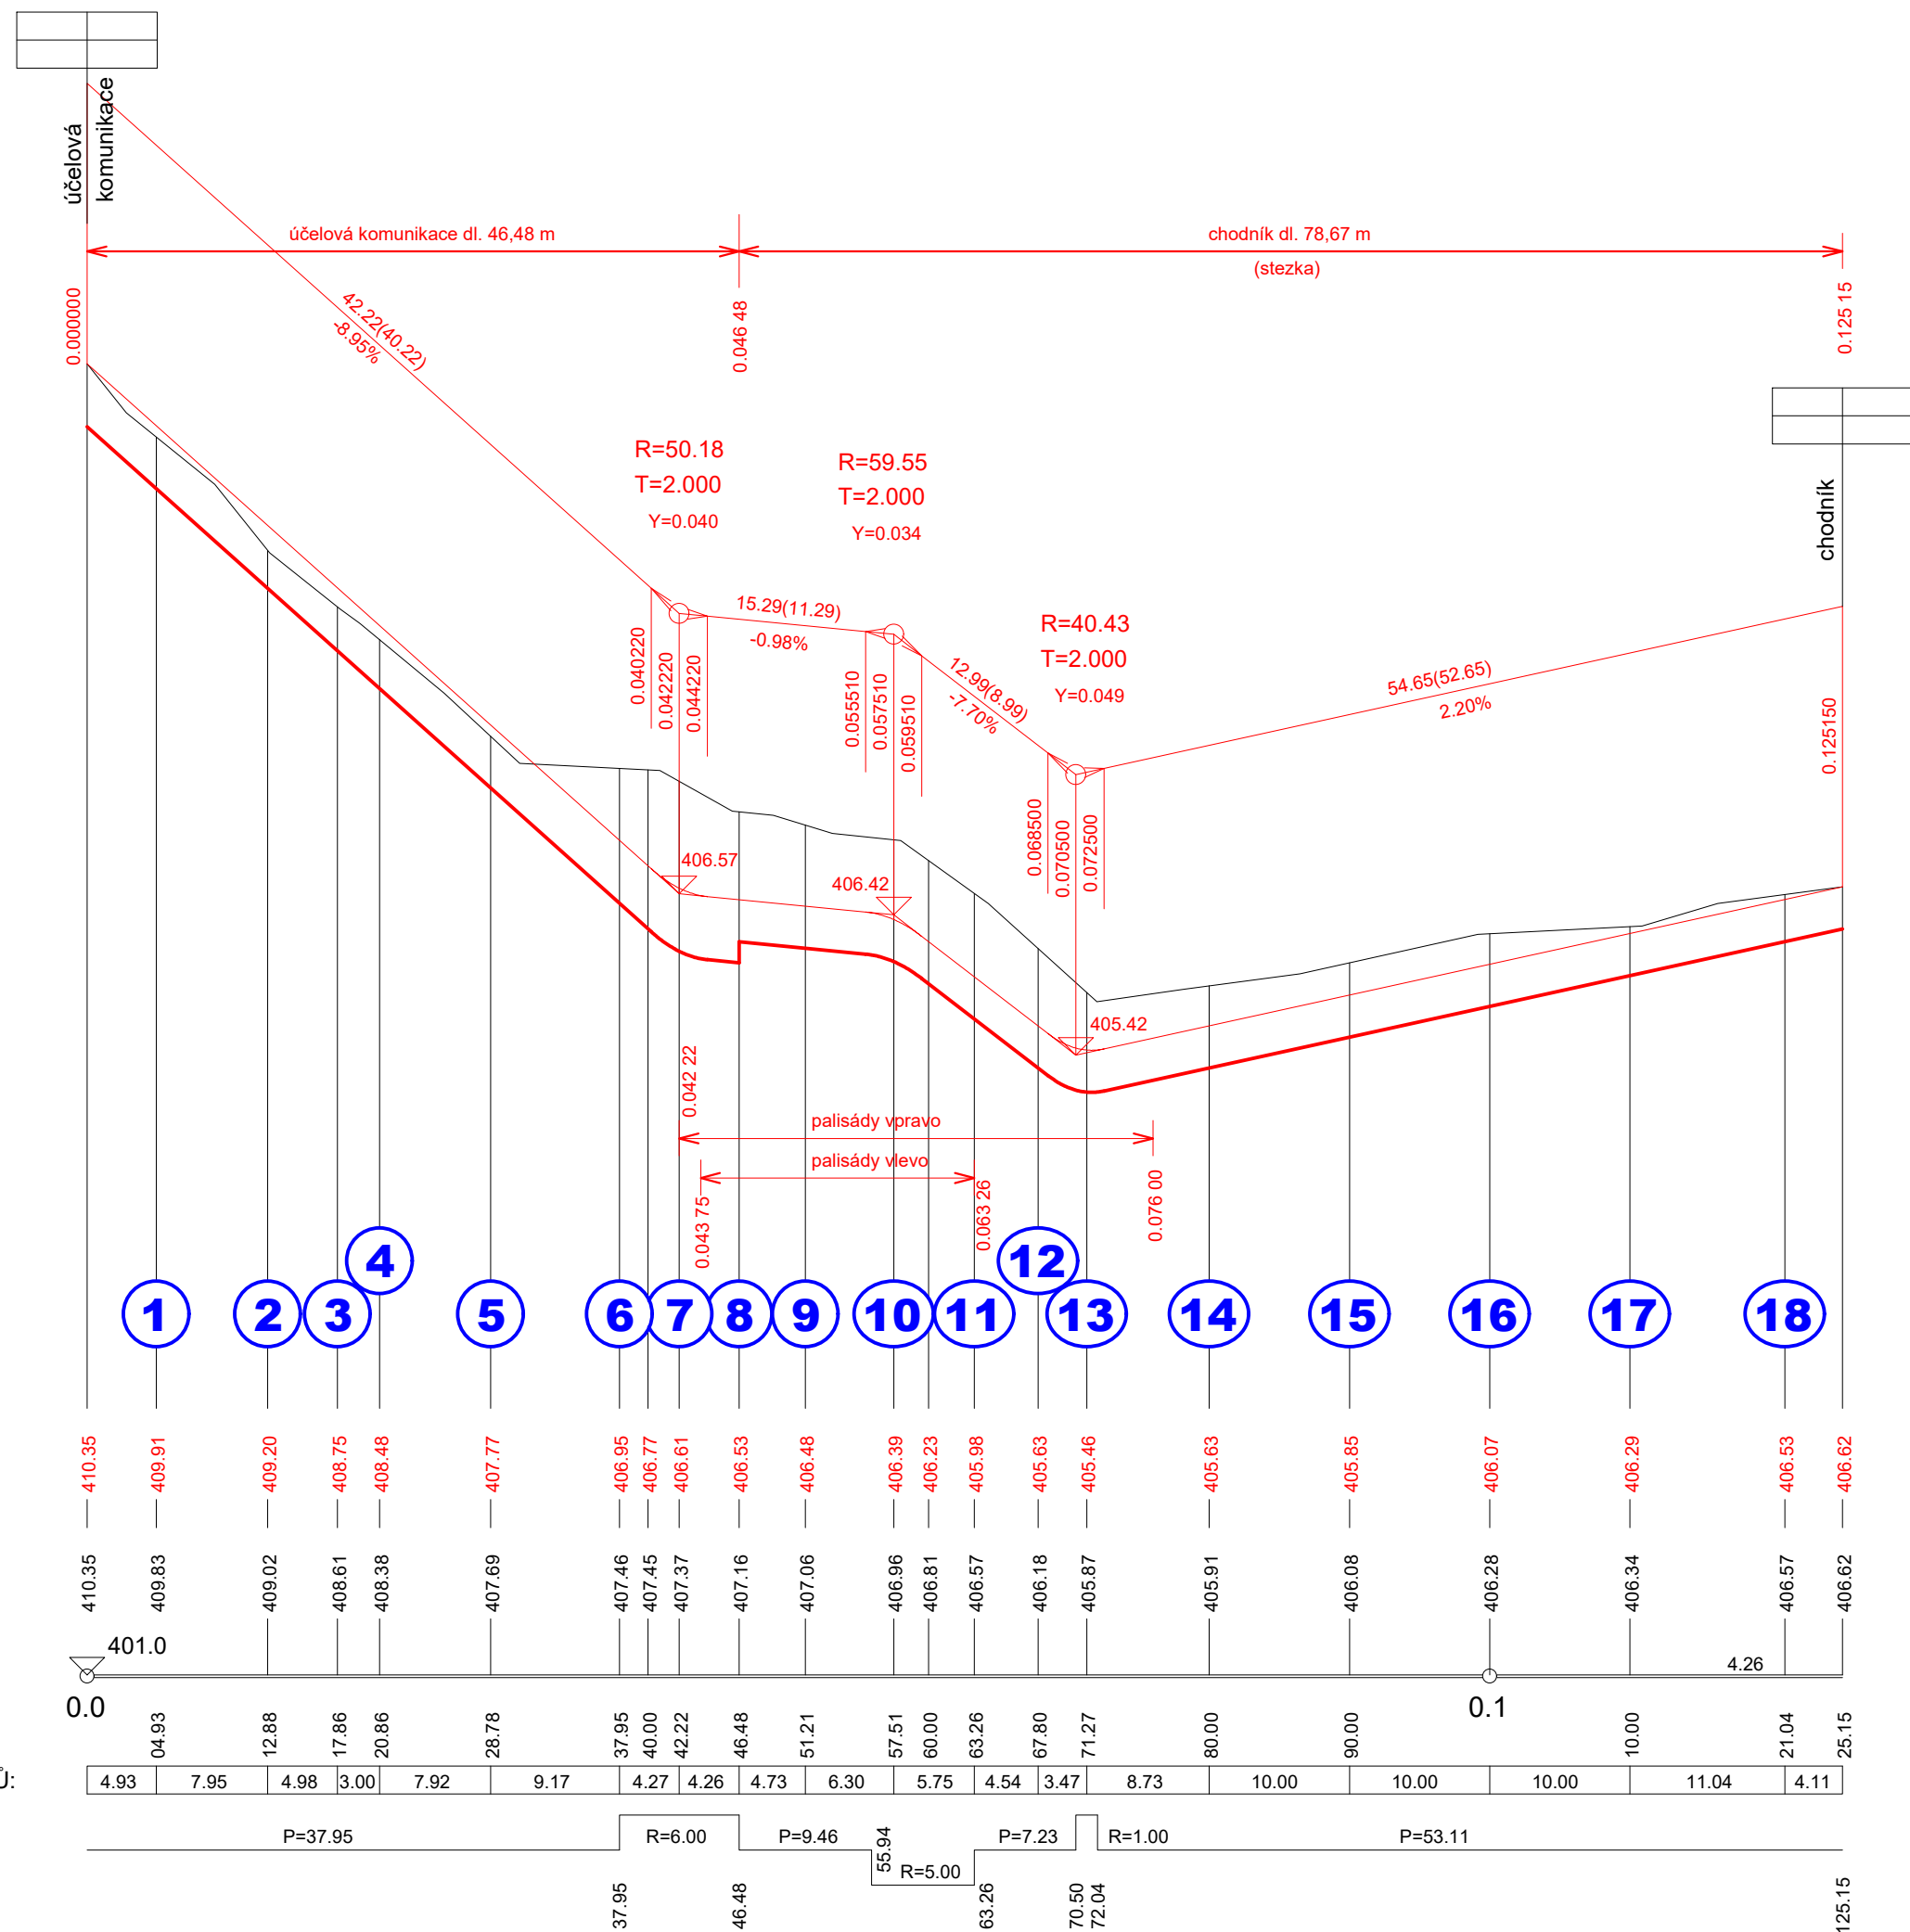

D Nedvěď s.r.o.
PROJEKT PLZEŇ, PROJEKTOVÁ KANCELÁŘ

KOTEROVSKÁ 177, 326 00 PLZEŇ

VED.PROJEKTANT	VED.PROJEKTU <i>Ing. Václav MAŠEK</i>	ODP.PROJEKTANT <i>Ing. Karel NEDVĚD</i>	PROJEKTANT <i>Ing. Václav MAŠEK</i>	RAZÍTKO  Nedvěd s.r.o. PROJEKT PLZEŇ 326 00 PLZEŇ, Koterovská 177 tel.: 377 483 321-9 IČO 26388791, DIČ CZ26388791
KRAJ:	PLZEŇSKÝ	OBEC:	KAZNĚJOV	
STAVEBNÍK:	MĚSTO KAZNĚJOV			
PROPOJOVACÍ CHODNÍK KE SBĚRNÉMU DVORU, UK K OBJEKTU ZZ a.s. SO 101 KOMUNIKACE - CHODNÍK, ÚK				SOUBOR 101.3._podélný.dwg DATUM 06/2024 STUPEŇ DUSP ZMĚNA Č. MĚŘÍTKO 1 : 500/50
PODÉLNÝ PROFIL				PŘÍLOHA / PARÉ 101.3.