



POHLED NA OPLOCENÍ 1:50

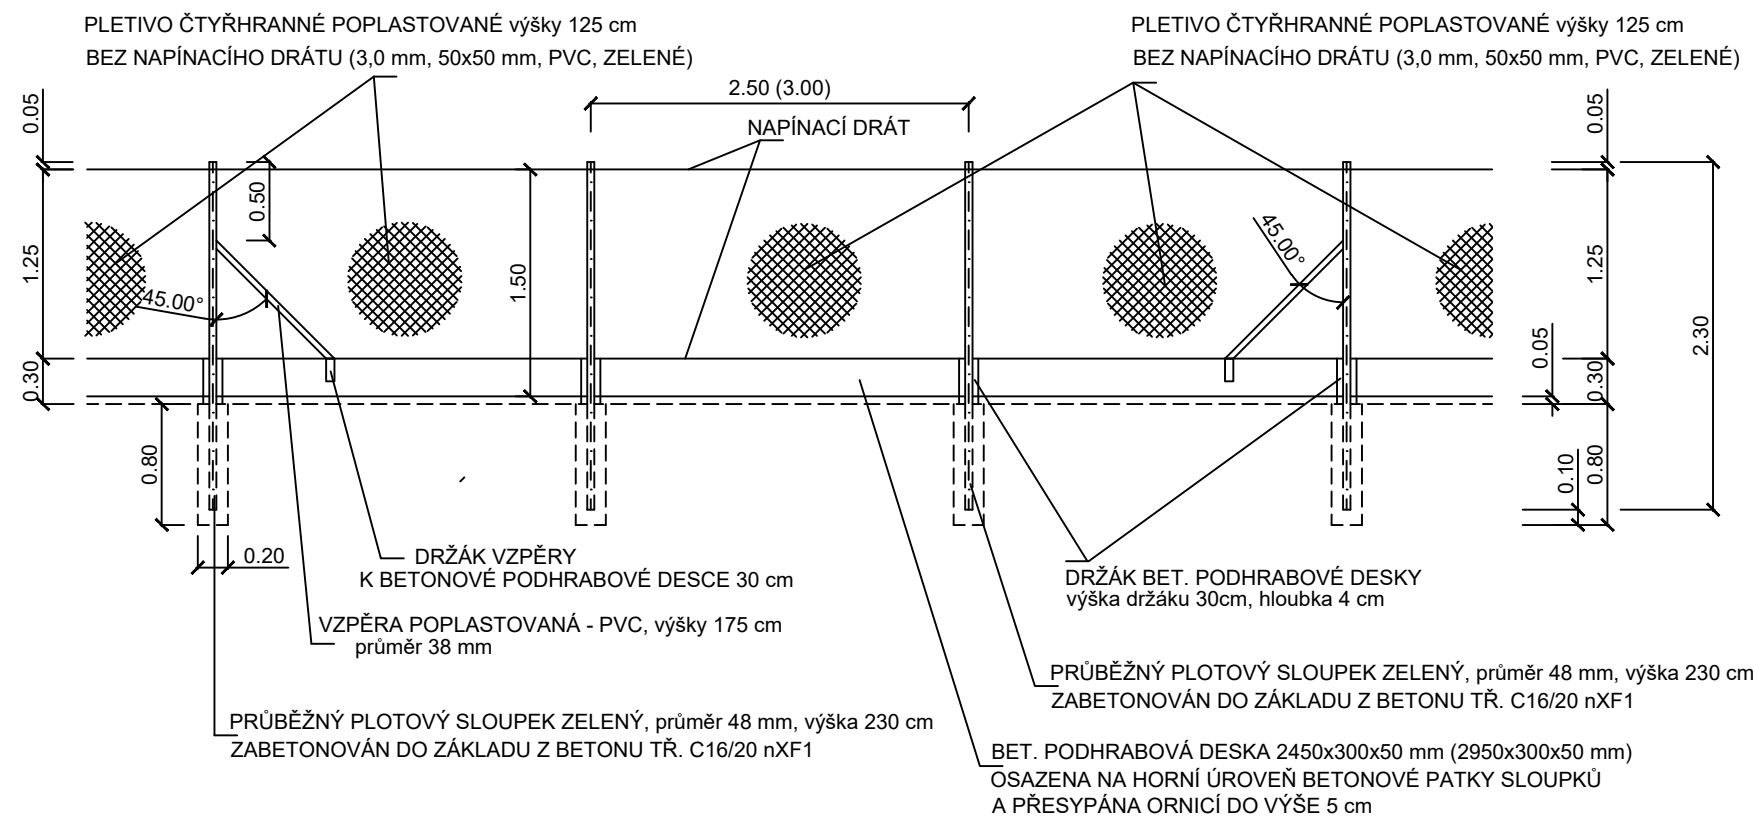



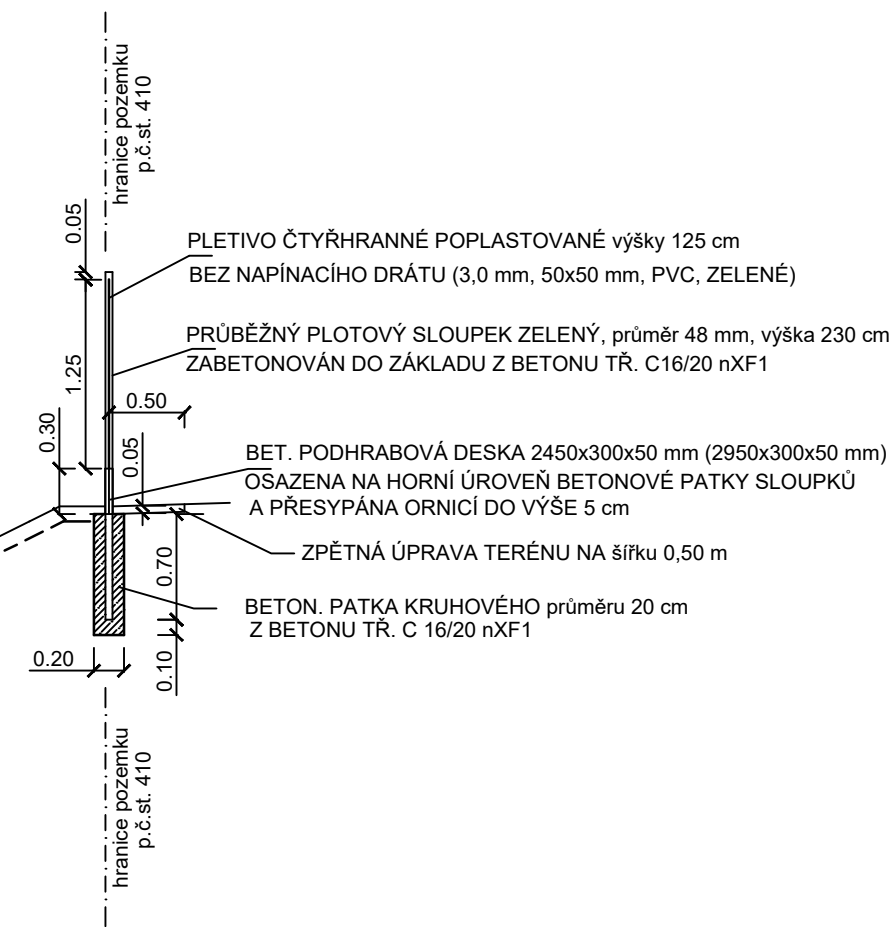

ŘEZ OPLOCENÍM 1:50



D Nedvěd s.r.o.
PROJEKT PLZEŇ, PROJEKTOVÁ KANCELÁŘ

KOTEROVSKÁ 177, 326 00 PLZEŇ

VED.PROJEKTANT	VED.PROJEKTU  Ing. Václav MAŠEK	ODP.PROJEKTANT  Ing. Karel NEDVĚD	PROJEKTANT  Ing. Václav MAŠEK	<div>RAZÍTKO</div> <div><div>Nedvěd s.r.o. PROJEKT PLZEŇ 326 00 PLZEŇ, Koterovská 177 tel.: 377 483 321-9 IČO 26388791, DIČ CZ26388791</div></div>
KRAJ:	PLZEŇSKÝ	OBEC:	KAZNĚJOV	
STAVEBNÍK:	MĚSTO KAZNĚJOV			
<div>PROPOJOVACÍ CHODNÍK KE SBĚRNÉMU DVORU, UK K OBJEKTU ZZ a.s.</div> <div>SO 860 ÚPRAVY OPLOCENÍ PARC. Č. 410</div>				<div>SOUBOR</div> <div>860.3._detail oplocení.dwg</div>
				<div>DATUM</div> <div>06/2024</div>
				<div>STUPEŇ</div> <div>DUSP</div>
				<div>ZMĚNA Č.</div> <div></div>
DETAIL OPLOCENÍ				<div>MĚŘITKO</div> <div>1 : 50</div>
				<div>PŘÍLOHA / PARÉ</div> <div>860.3.</div>