


ŘEZ 3 PODÉLNÝ

VRATA

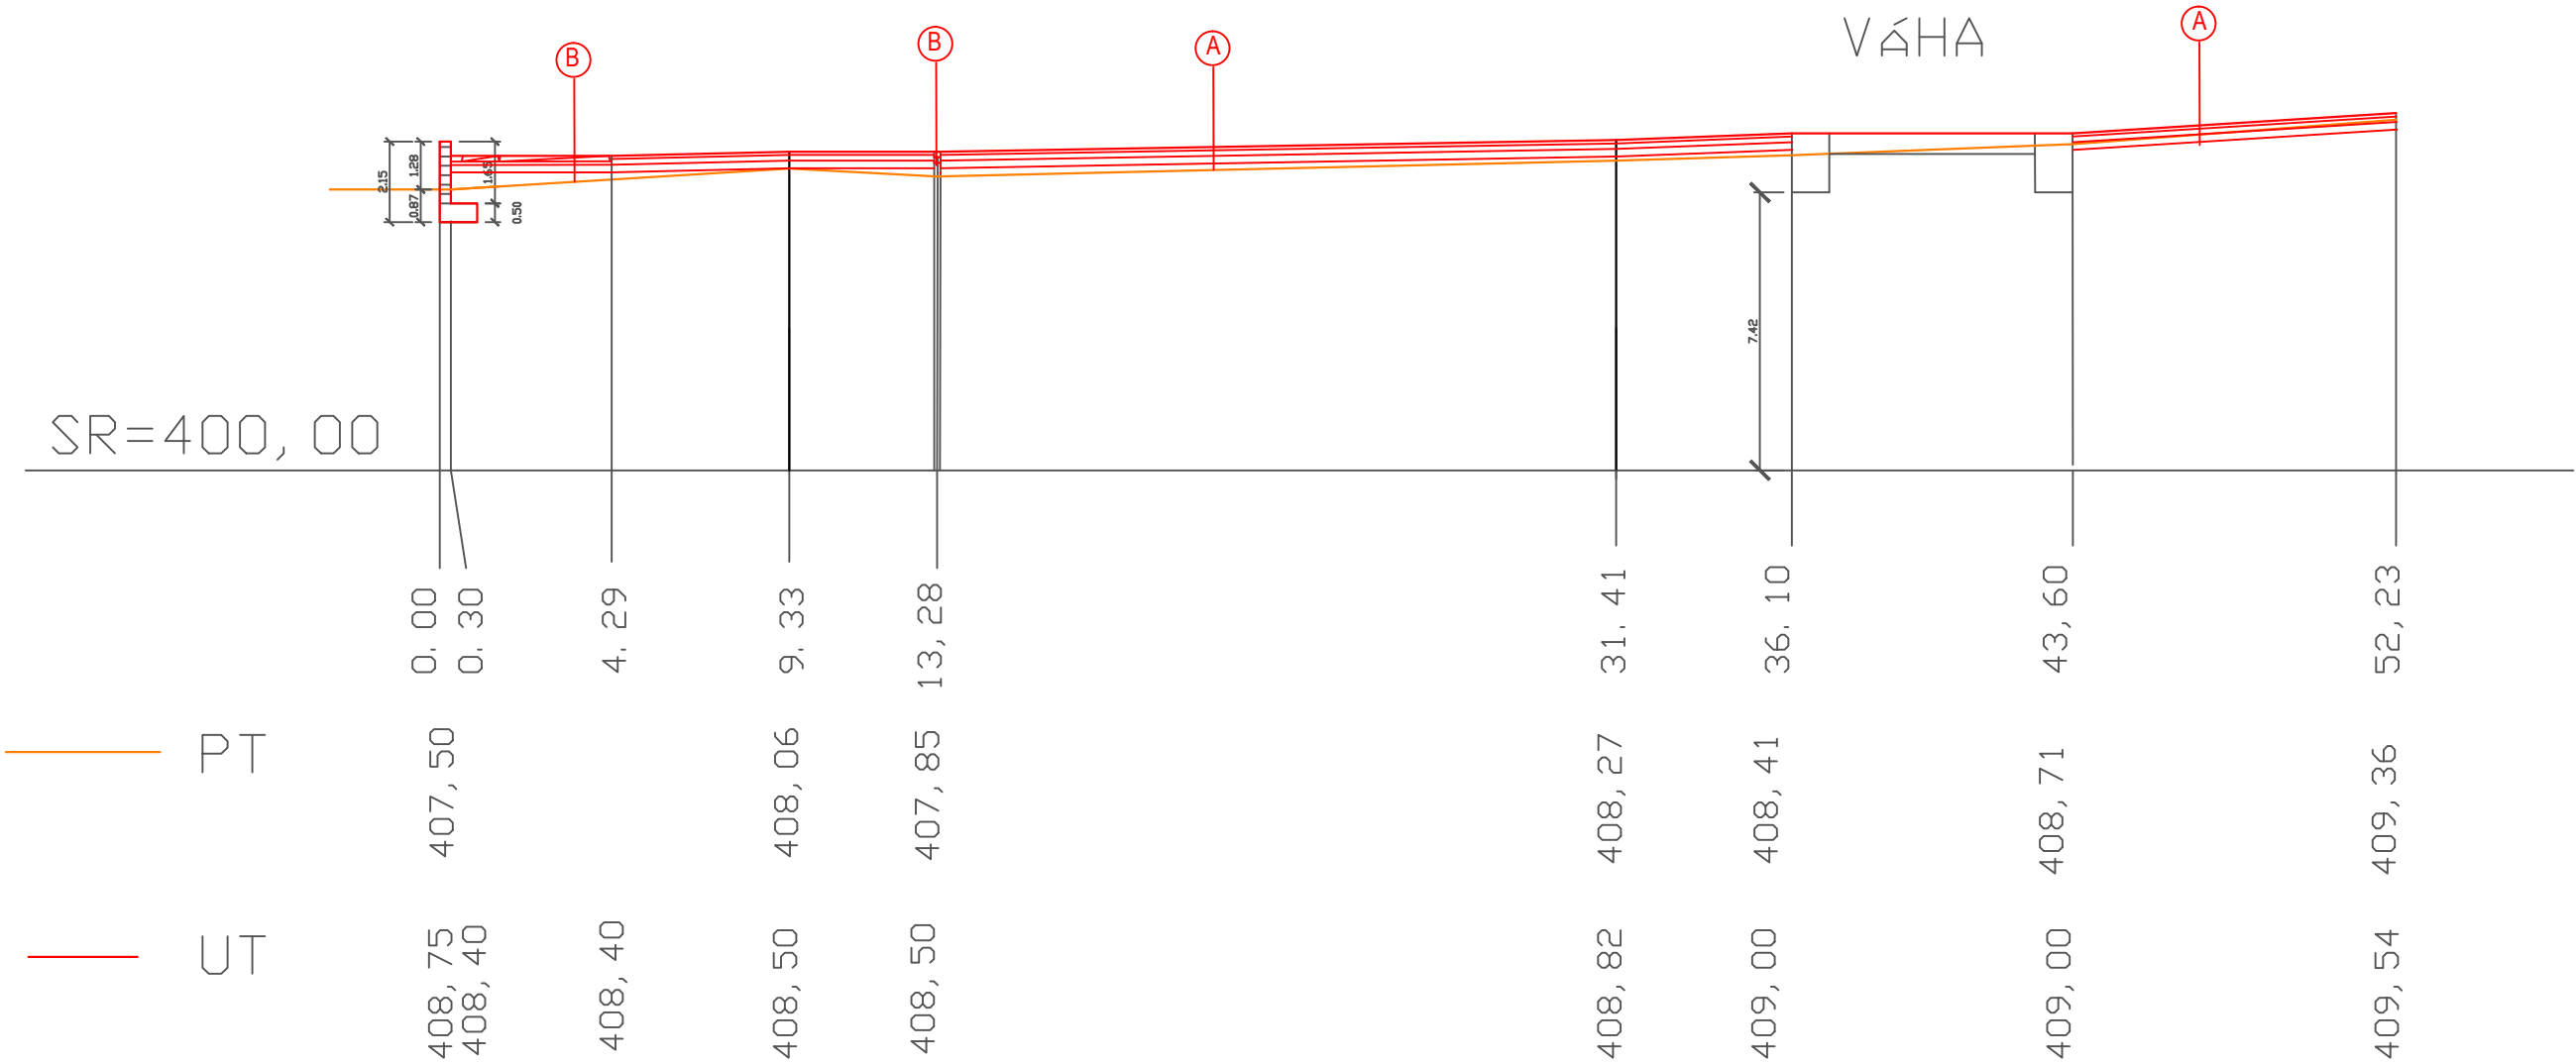

- Ⓐ - ASFALTOVÝ RECYKLÁT 90MM  
- ŠTĚRKODRŤ 0-32 150MM  
- ŠTĚRKODRŤ 0-32 200MM  
- GEOMŘÍŽ COMBI  
- NÁSYP ZEMINOU ?
- Ⓒ - SILNIČNÍ PANEL 150MM  
- ŠTĚRKODRŤ 0-32 90MM  
- ŠTĚRKODRŤ 0-32 200MM

KRESLIL:	ING. JIŘÍ PRESL	ING. JIŘÍ PRESL ŠTĚNOVICKÉ NÁM 330, 332 09 ŠTĚNOVICE TEL. 739 966 868
ODPOVĚDNÝ PROJEKTANT:	ING. JIŘÍ PRESL	
KRAJ:	PLZEŇSKÝ	
INVESTOR:	MĚSTO KAZNĚJOV	
AKCE:		
KAZNĚJOV - SBĚRNÝ DVŮR ODPADŮ		
OBJEKT D.1 - ZPEVNĚNÉ PLOCHY A OPLOCENÍ		
DĚSAH VÝKRESU:		
ŘEZ 3 PLOCHOU		
DATUM:		7/2023
STUPEŇ PROJEKTU:		DPS
FORMÁT VÝKRESU:		A3
ČÍSLO ZAKÁZKY:		
MĚŘÍTKO:		1:200
PŘÍLOHA:		D.1.6