## POHLED NA BETONOVÝ PLOT




## POHLED NA BETONOVÝ PLOT NAD ZDÍ




## ŘEZ VZOR

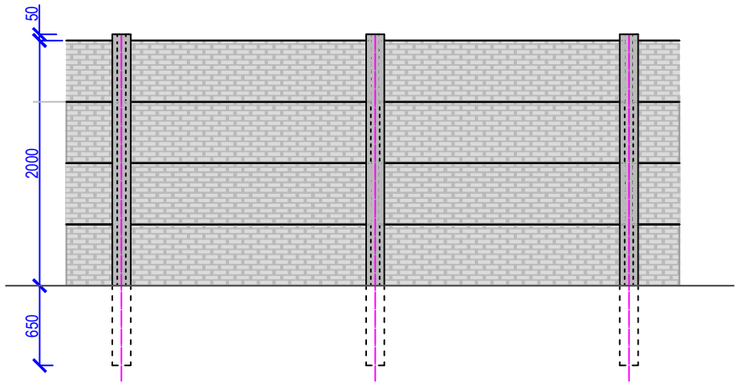


## POHLED NA VRATA

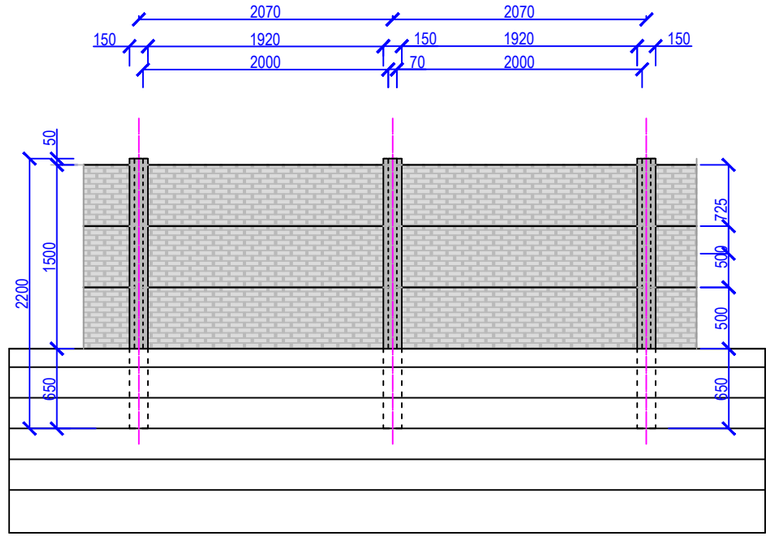


| | | |
|---|---|---|
| KRESLIL: | ING. JIŘÍ PRESL | |
| ODPOVĚDNÝ PROJEKTANT: | ING. JIŘÍ PRESL | |
| KRAJ | PLZEŇSKÝ | |
| INVESTOR: | MĚSTO KAZNĚJOV | |


ING. JIŘÍ PRESL
ŠTĚNOVICKÉ NÁM 330,
332 09 ŠTĚNOVICE
TEL. 739 966 868

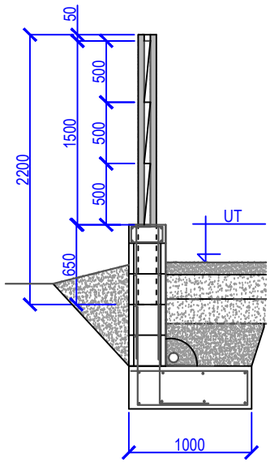
AKCE:

KAZNĚJOV - SBĚRNÝ DVŮR ODPADŮ

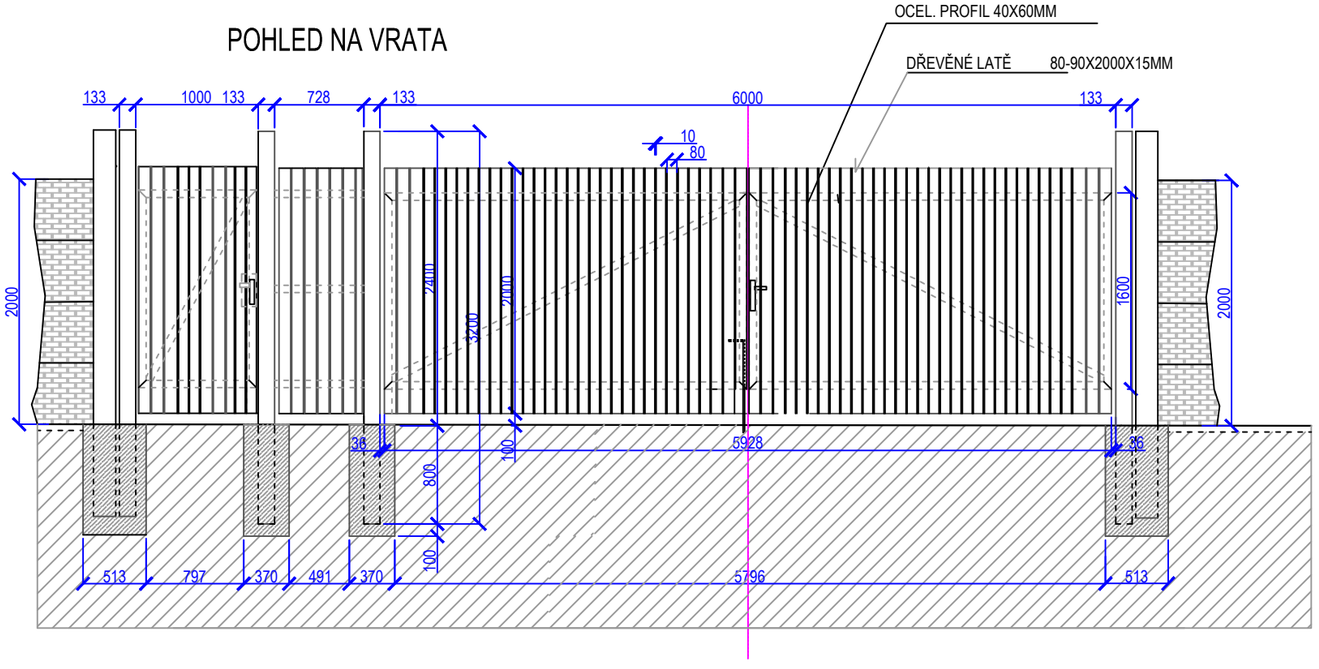OBEKT D.1 - ZPEVNĚNÉ PLOCHY A OPLOCENÍ

OBSAH VÝKRESU:

DETAILY OPLOCENÍ

| | |
|---|---|
| DATUM: | 7/2023 |
| STUPEŇ PROJEKTU: | DPS |
| FORMÁT VÝKRESU: | A3 |
| ČÍSLO ZAKÁZKY: | |
| MĚŘÍTKO: | 1:50 |
| PŘÍLOHA: | D.1.19 |