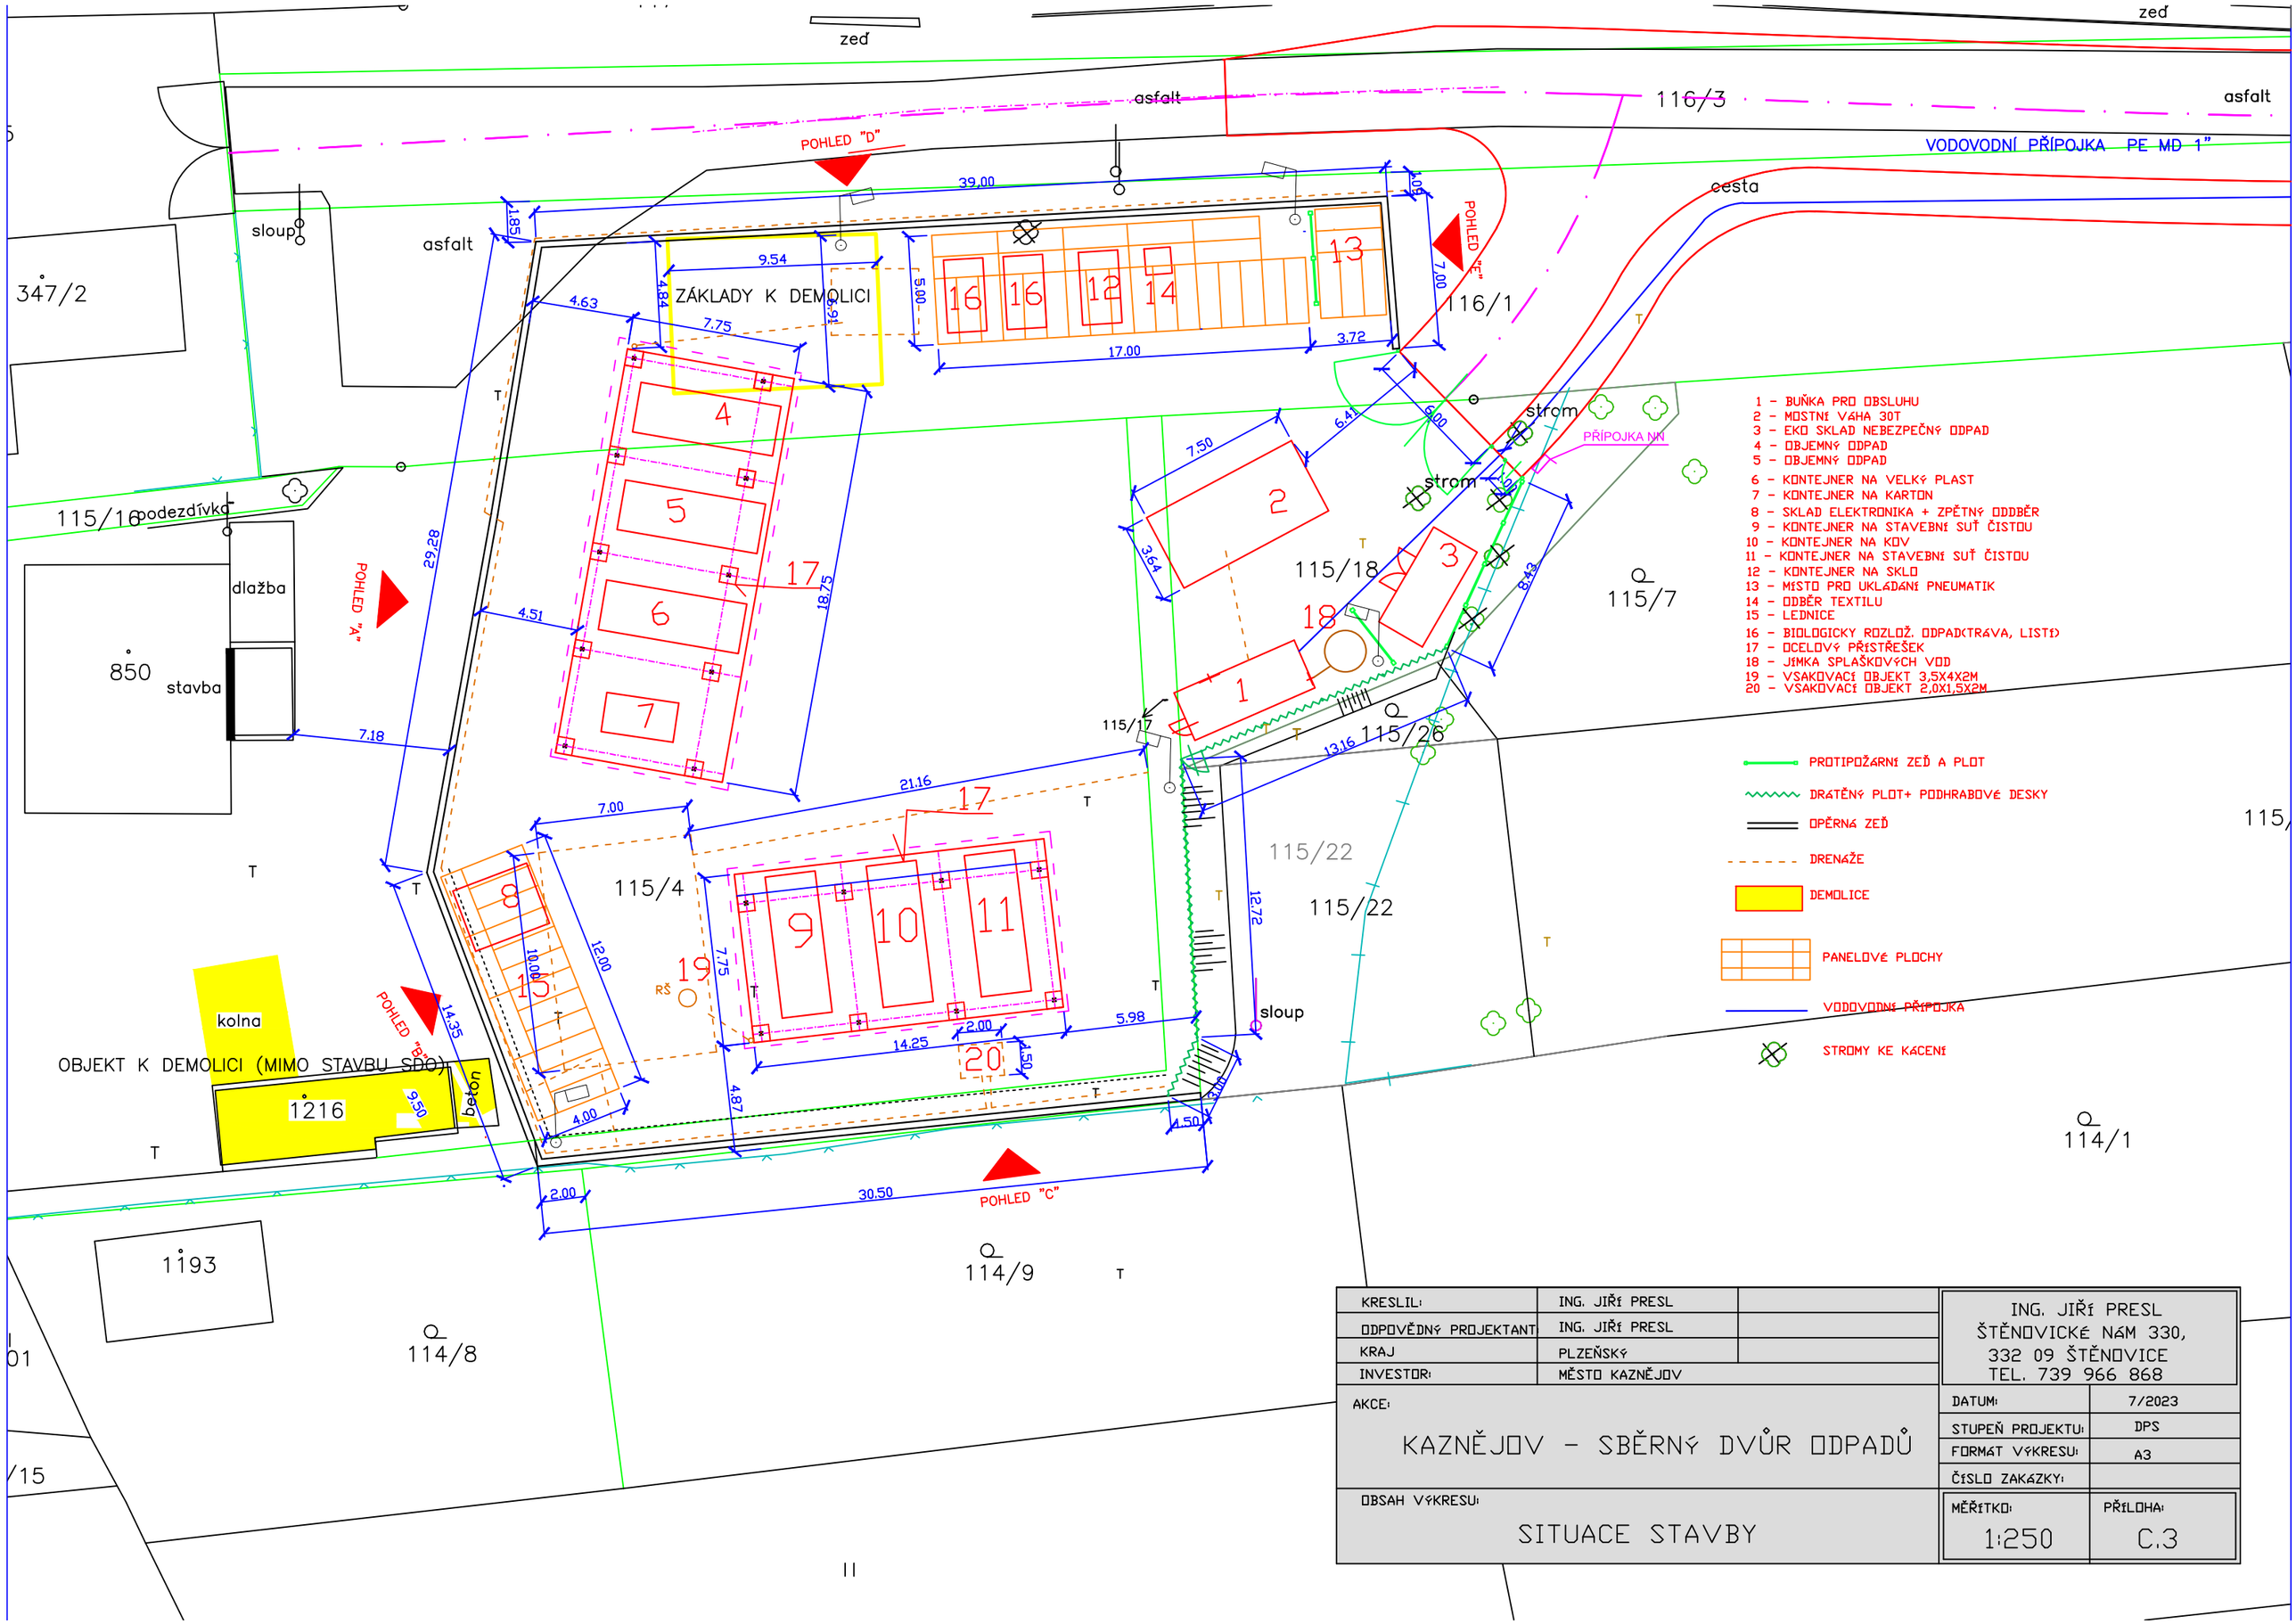

1 – BUŇKA PRO OBSLUHU
2 – MOSTNÍ VÁHA 30T
3 – EKO SKLAD NEBEZPEČNÝ ODPAD
4 – OBJEMNÝ ODPAD
5 – OBJEMNÝ ODPAD
6 – KONTEJNER NA VELKÝ PLAST
7 – KONTEJNER NA KARTON
8 – SKLAD ELEKTRONIKA + ZPĚTNÝ ODDĚR
9 – KONTEJNER NA STAVEBNÍ SUŤ ČISTOU
10 – KONTEJNER NA KOV
11 – KONTEJNER NA STAVEBNÍ SUŤ ČISTOU
12 – KONTEJNER NA SKLO
13 – MÍSTO PRO UKLÁDÁNÍ PNEUMATIK
14 – ODBĚR TEXTILU
15 – LEDNICE
16 – BIOLOGICKY ROZLOŽ. ODPAD(TRÁVA, LISTÍ)
17 – OCELOVÝ PŘÍSTŘEŠEK
18 – JÍMKA SPLAŠKOVÝCH VOD
19 – VSAKOVACÍ OBJEKT 3,5X4X2M
20 – VSAKOVACÍ OBJEKT 2,0X1,5X2M

PROTIPOŽÁRNÍ ZEĎ A PLOT
DRÁTĚNÝ PLOT+ PODHRABOVÉ DESKY
OPĚRNÁ ZEĎ
DRENÁŽE
DEMOLICE
PANELOVÉ PLOCHY
VODOVODNÍ PŘÍPOJKA
STROMY KE KÁCENÍ

KRESLIL:	ING. JIŘÍ PRESL	
ODPOVĚDNÝ PROJEKTANT:	ING. JIŘÍ PRESL	
KRAJ	PLZEŇSKÝ	
INVESTOR:	MĚSTO KAZNĚJOV	

ING. JIŘÍ PRESL
ŠTĚNOVICKÉ NÁM 330,
332 09 ŠTĚNOVICE
TEL. 739 966 868

AKCE:

KAZNĚJOV – SBĚRNÝ DVŮR ODPADŮ

DATUM:	7/2023
STUPEŇ PROJEKTU:	DPS
FORMÁT VÝKRESU:	A3
ČÍSLO ZAKÁZKY:	

OBSAH VÝKRESU:

SITUACE STAVBY

MĚŘÍTKO:	PŘÍLOHA:
1:250	C.3