



VZOROVÉ PŘÍČNÉ ŘEZY

1:50


ÚČELOVÁ KOMUNIKACE

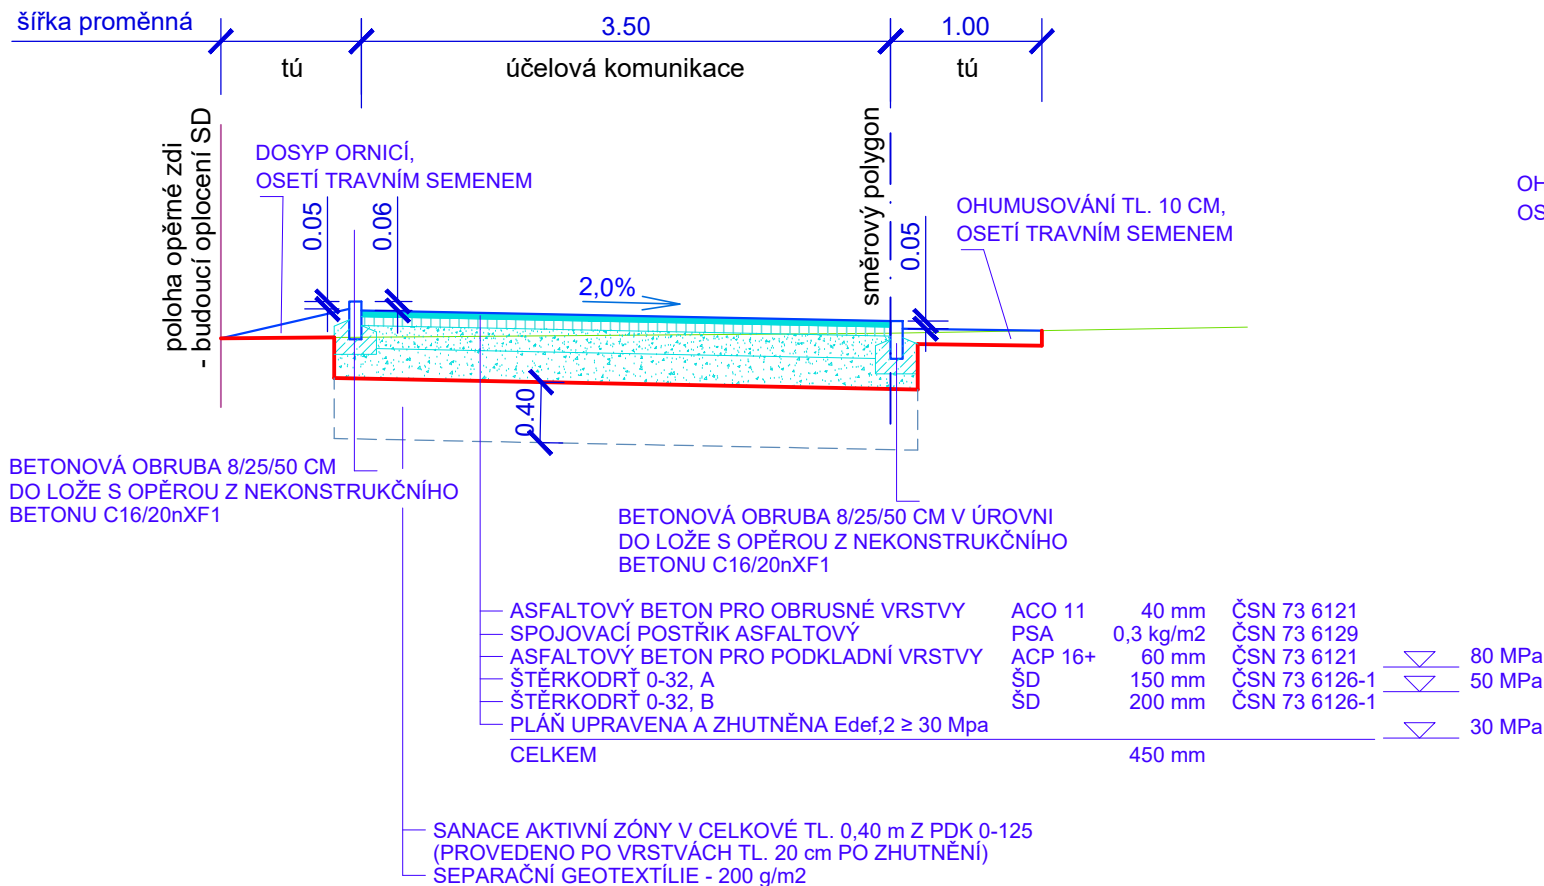


STEZKA, PALISÁDY

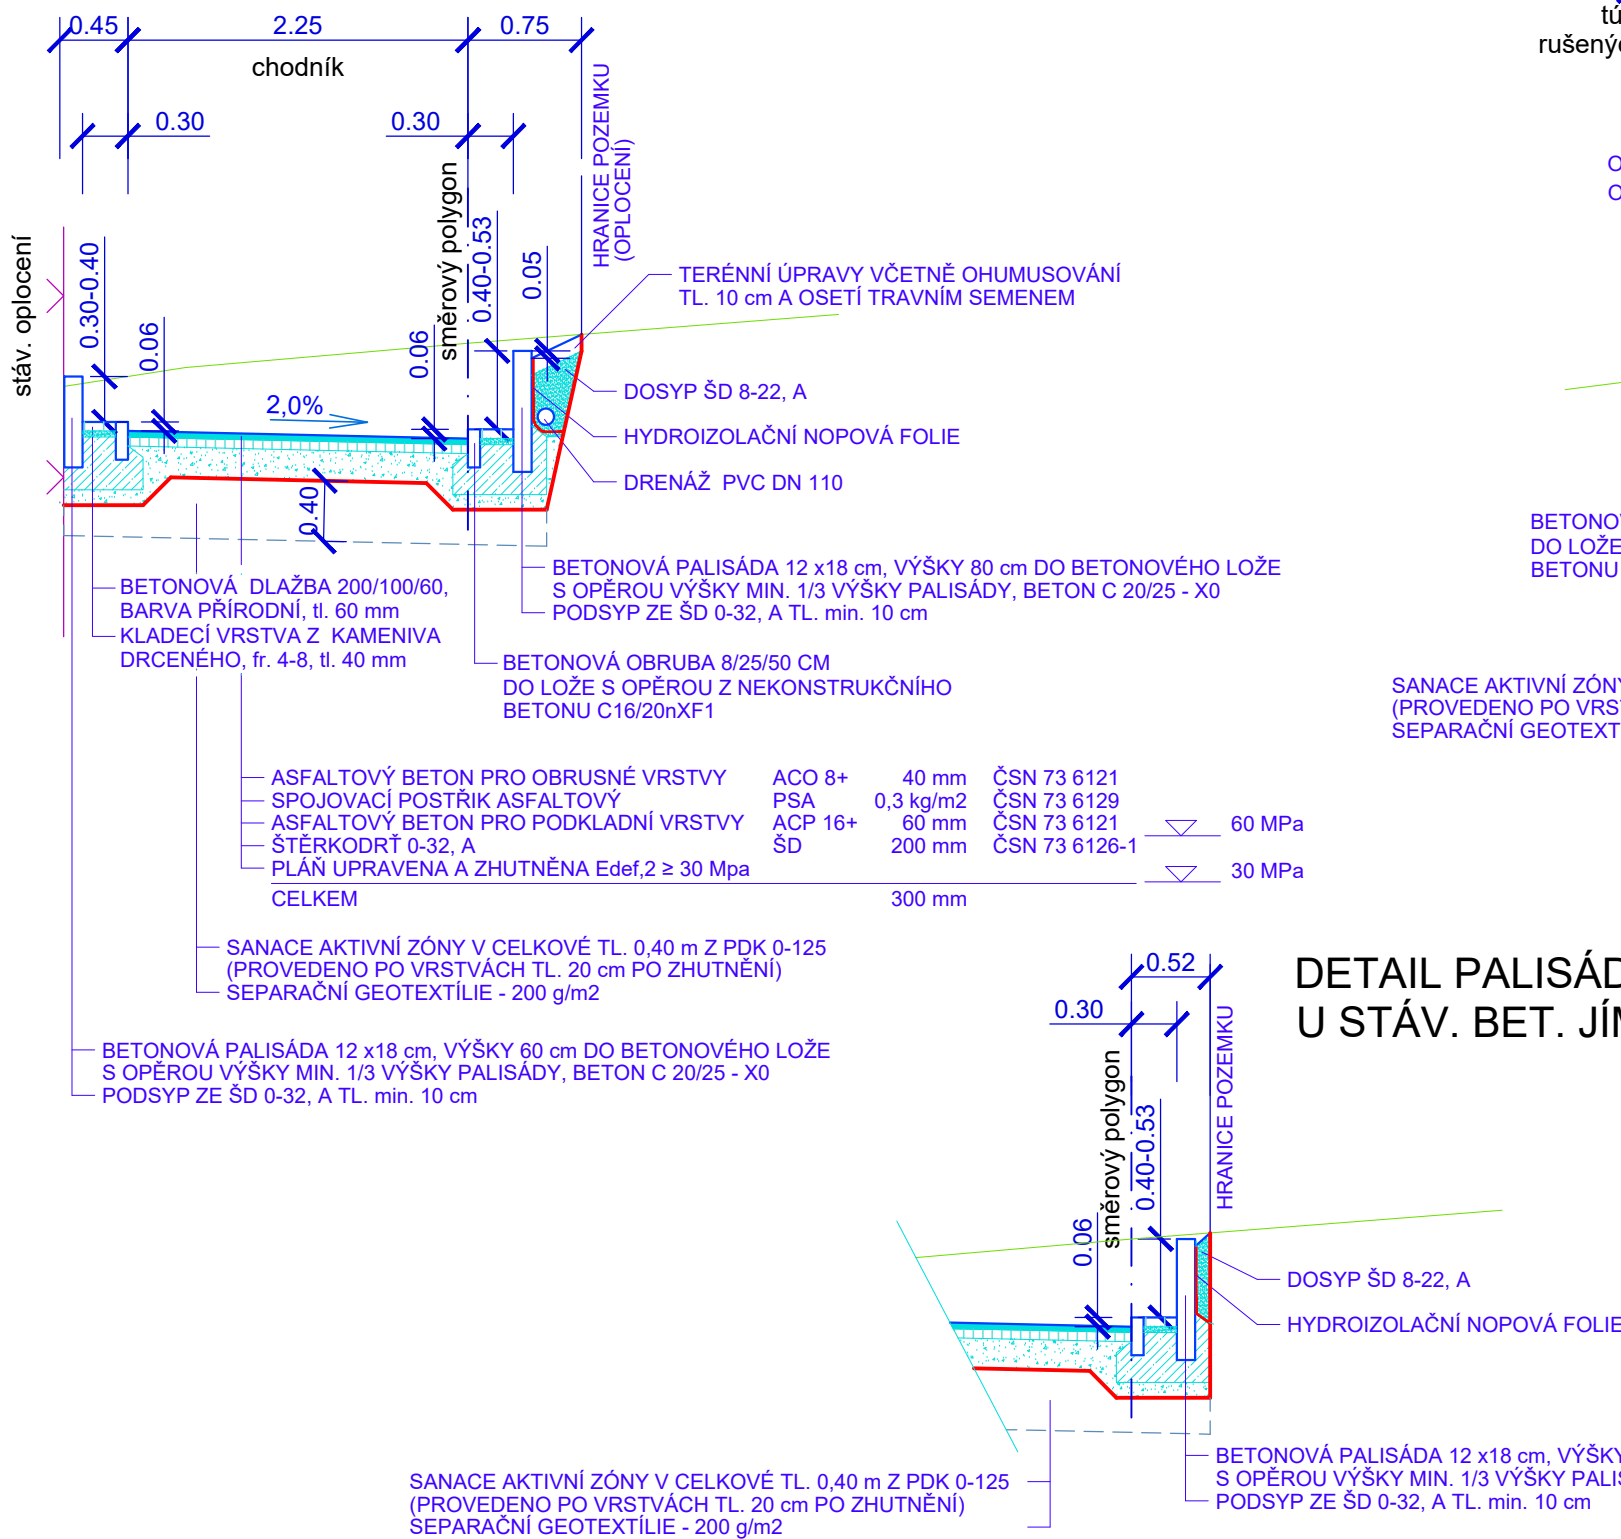


SJEZD NA PARCELU p.p.č. 114/8

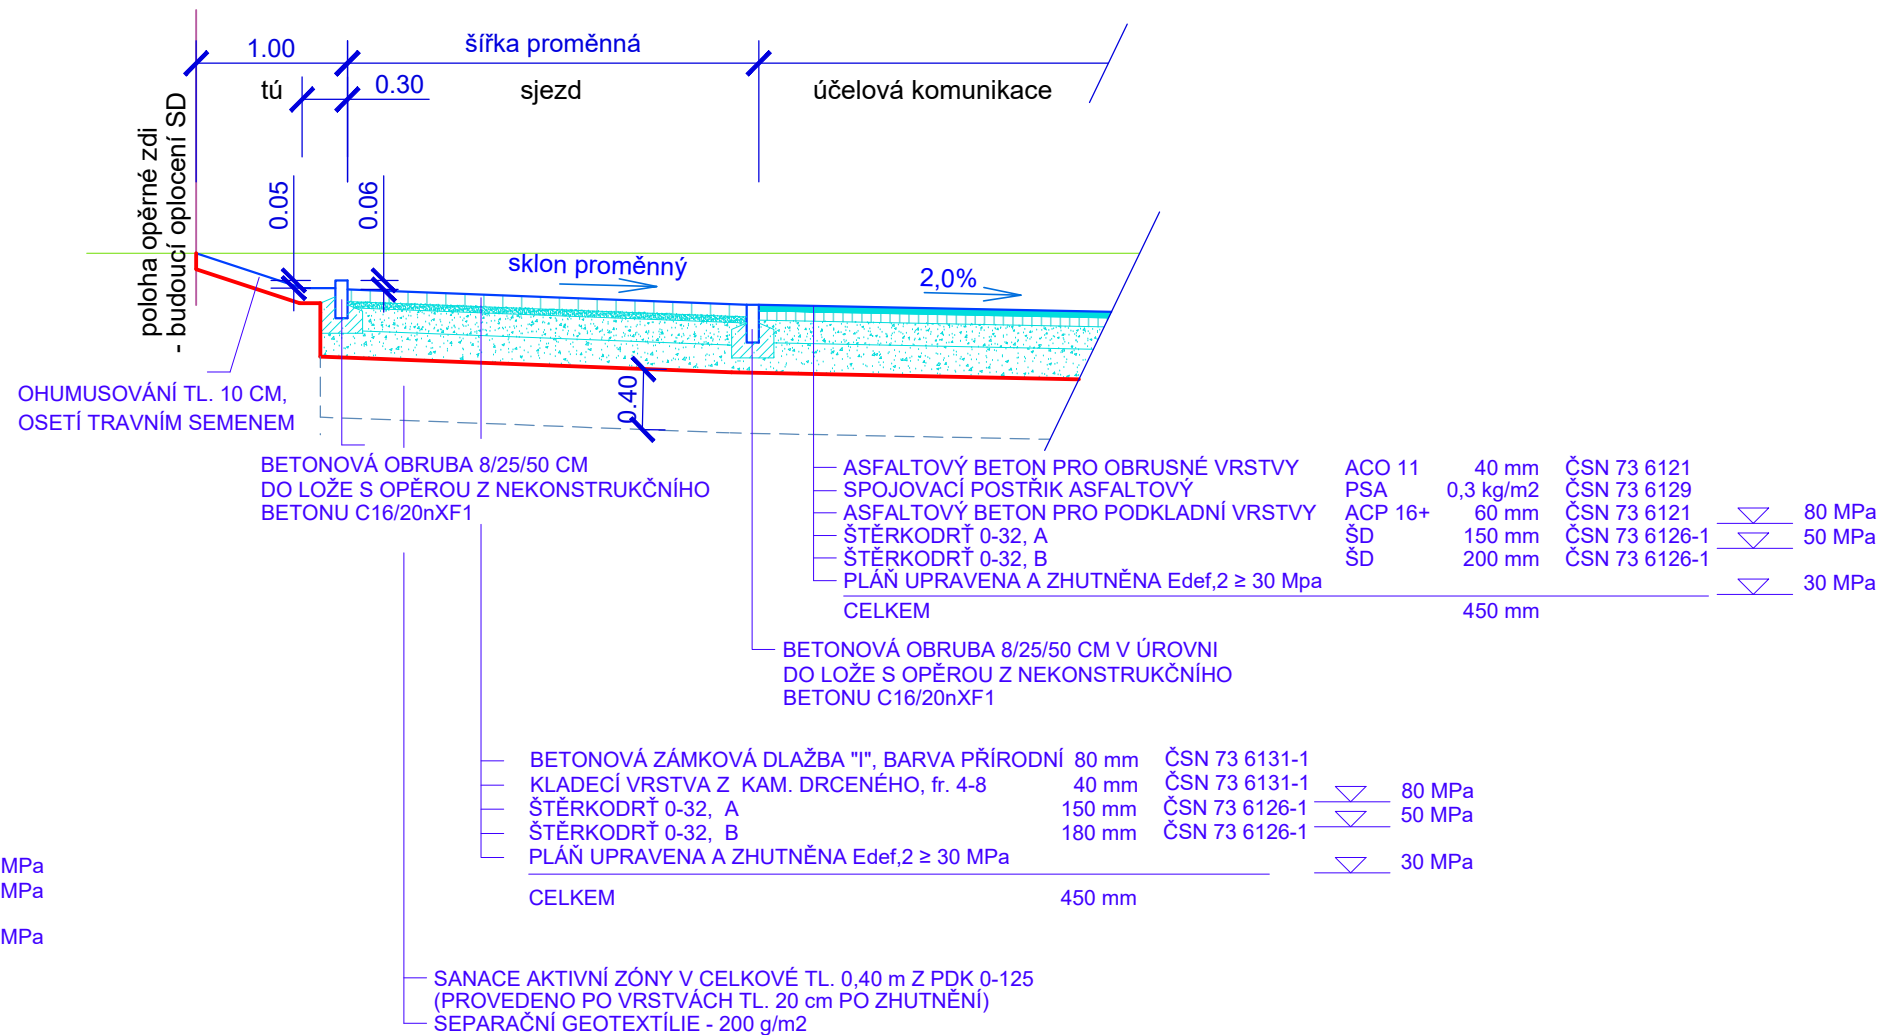




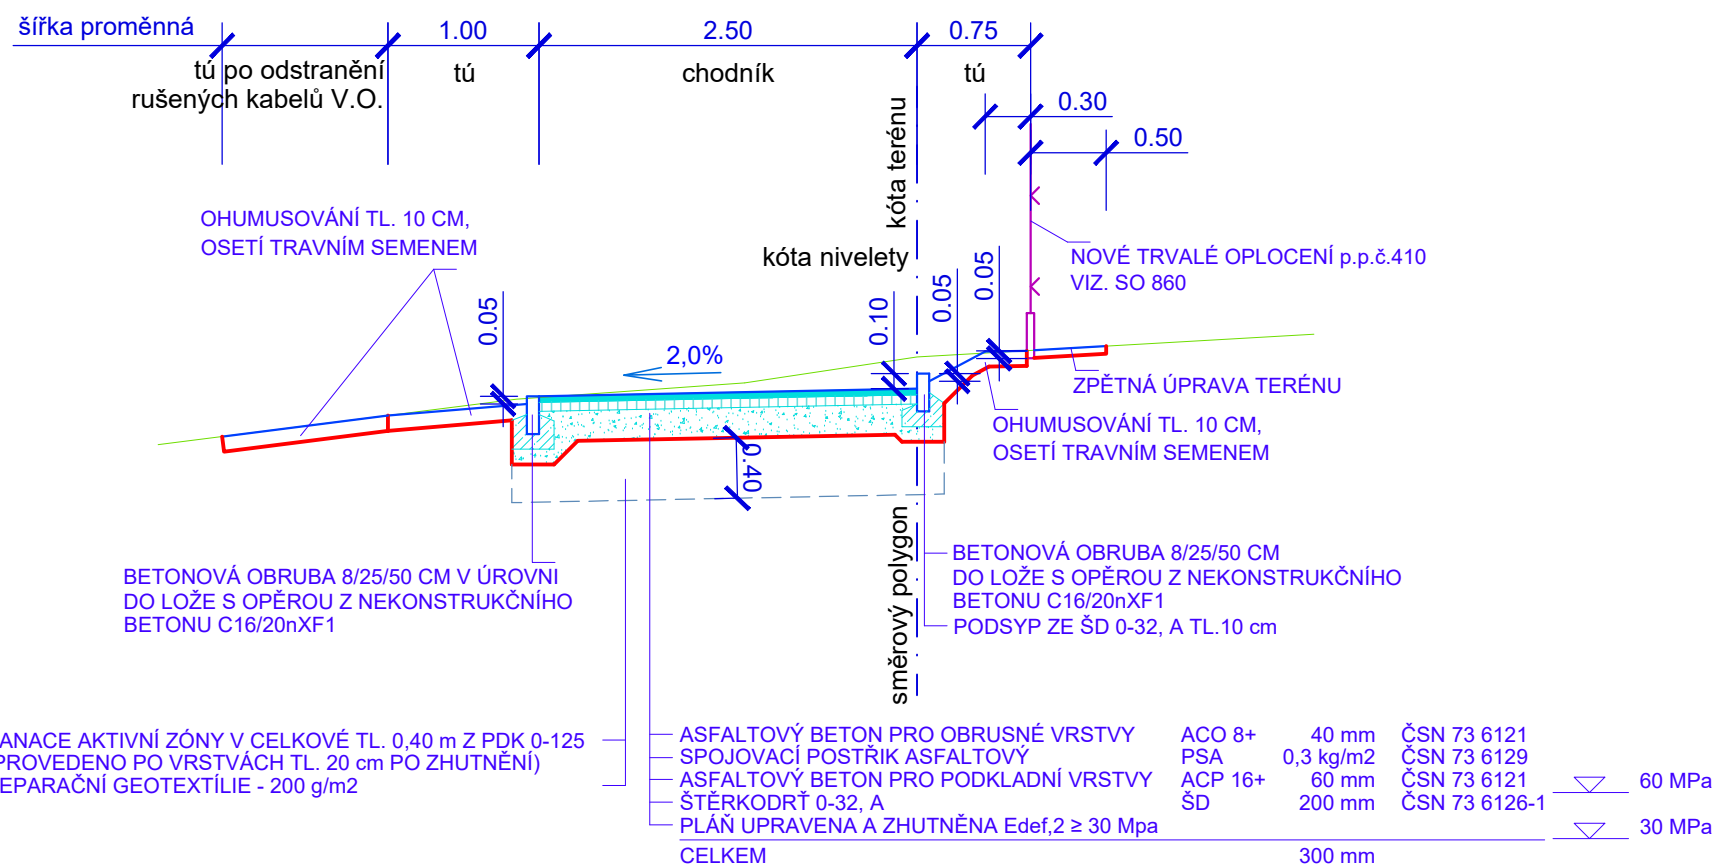

STEZKA, TERÉNNÍ ÚPRAVY

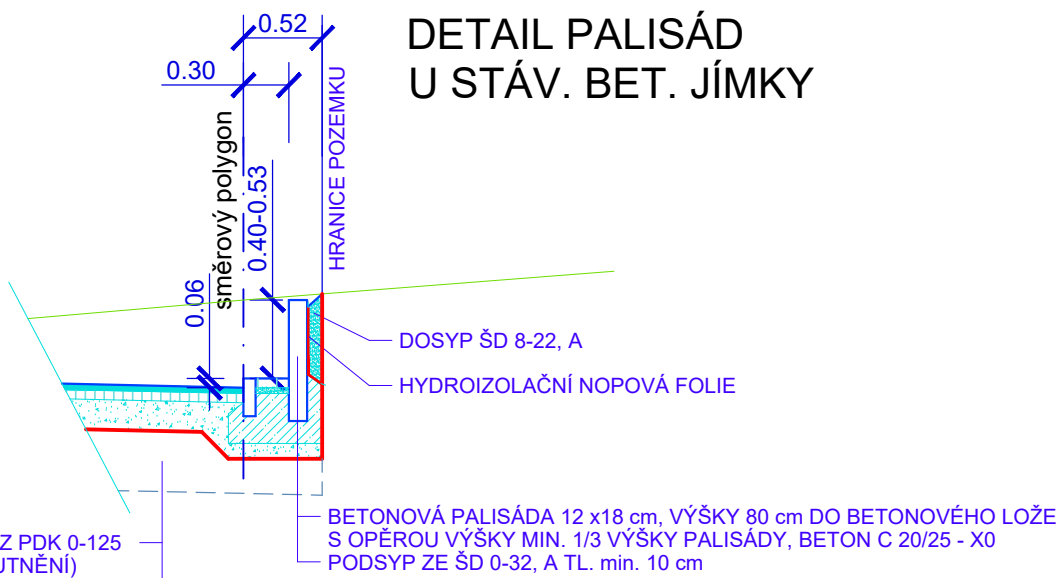

 DETAIL PALISÁD U STÁV. BET. JÍMKY



 Nedvěď s.r.o. PROJEKT PLZEŇ, PROJEKTOVÁ KANCELÁŘ				KOTEROVSKÁ 177, 326 00 PLZEŇ		
VED.PROJEKTANT	VED.PROJEKTU  Ing. Václav MAŠEK	ODP.PROJEKTANT  Ing. Karel NEDVĚD	PROJEKTANT  Ing. Václav MAŠEK	RAZÍTKO 		
KRAJ:	PLZEŇSKÝ	OBEC:	KAZNĚJOV			
STAVEBNÍK:	MĚSTO KAZNĚJOV					
PROPOJOVACÍ CHODNÍK KE SBĚRNÉMU DVORU, UK K OBJEKTU ZZ a.s. SO 101 KOMUNIKACE - CHODNÍK, UK						
VZOROVÉ PŘÍČNÉ ŘEZY				SOUBOR		101.4_vzoráky.dwg
				DATUM		06/2024
				STUPEŇ		DUSP
				ZMĚNA Č.		
				MĚŘÍTKO	PŘÍLOHA / PARÉ <div style="display: flex; justify-content: space-between;"> 1 : 50 101.4. </div>	