


ŘEZ 2

SR=400,00

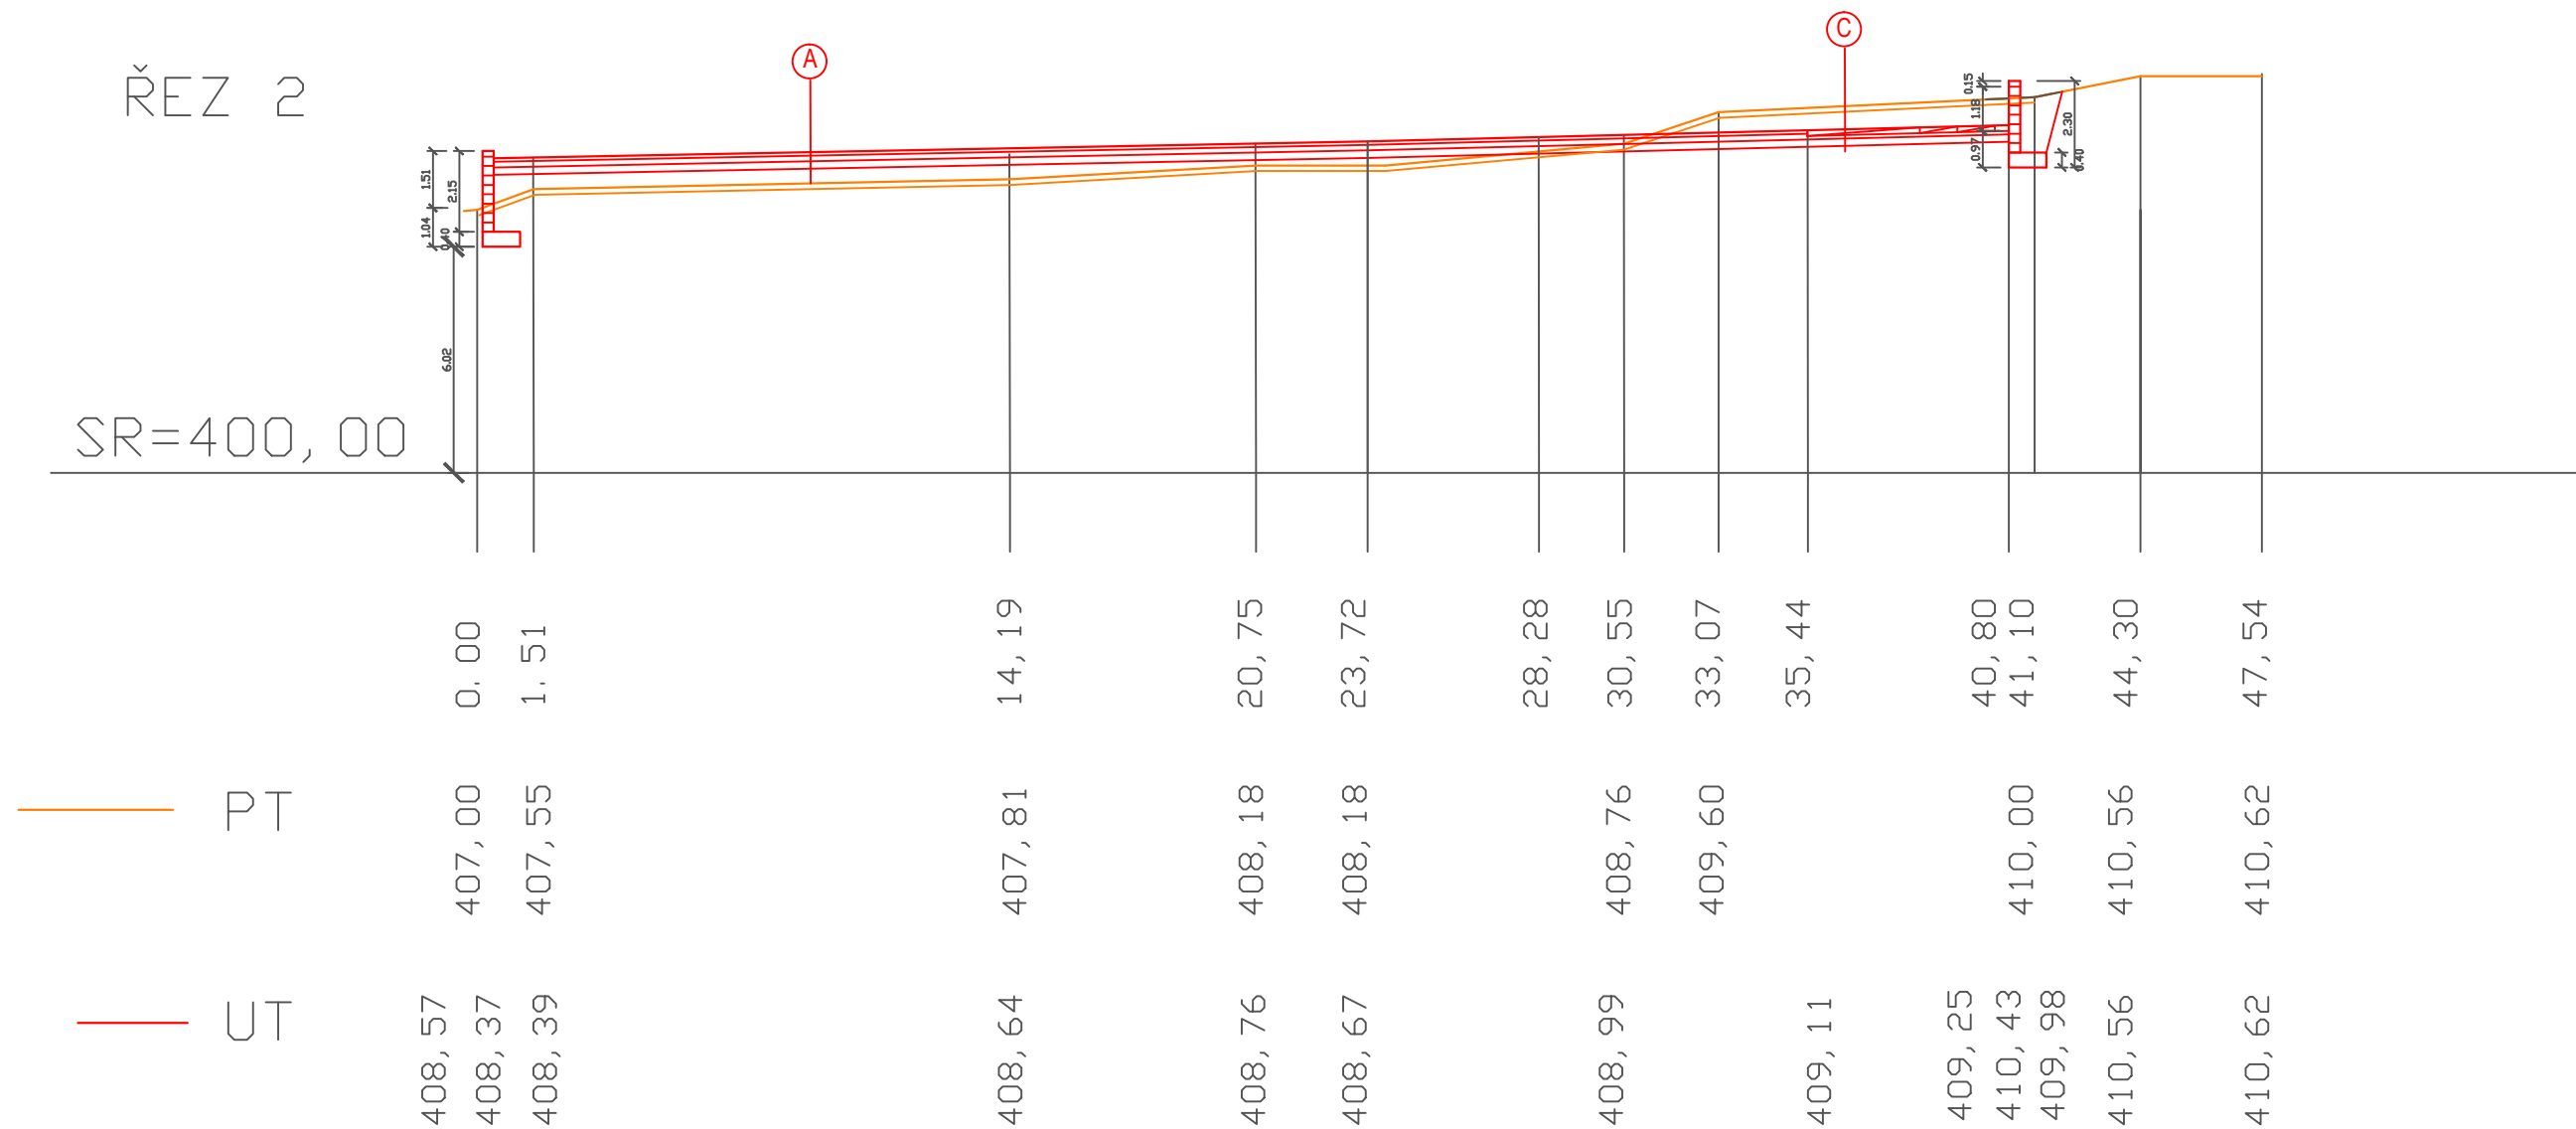

- Ⓐ - ASFALTOVÝ RECYKLÁT 90MM
- ŠTĚRKODŘŮ 0-32 150MM
- ŠTĚRKODŘŮ 0-32 200MM
- GEOMŘÍŽ COMBI
- NÁSYP ZEMINOU ?
- Ⓒ - SILNIČNÍ PANEL 150MM
- ŠTĚRKODŘŮ 0-32 90MM
- ŠTĚRKODŘŮ 0-32 200MM

KRESLIL:	ING. JIŘÍ PRESL	ING. JIŘÍ PRESL ŠTĚNOVICKÉ NÁM 330, 332 09 ŠTĚNOVICE TEL. 739 966 868	
ODPOVĚDNÝ PROJEKTANT:	ING. JIŘÍ PRESL		
KRAJ:	PLZEŇSKÝ		
INVESTOR:	MĚSTO KAZNĚJOV		
AKCE:		DATUM:	7/2023
KAZNĚJOV - SBĚRNÝ DVŮR ODPADŮ OBJEKT D.1 - ZPEVNĚNÉ PLOCHY A OPLOCENÍ		STUPEŇ PROJEKTU:	DPS
		FORMÁT VÝKRESU:	A3
OBSAH VÝKRESU:		ČÍSLO ZAKÁZKY:	
		MĚŘÍTKO:	PŘÍLOHA:
ŘEZ 2 PLOCHOU		1:200	D.1.5