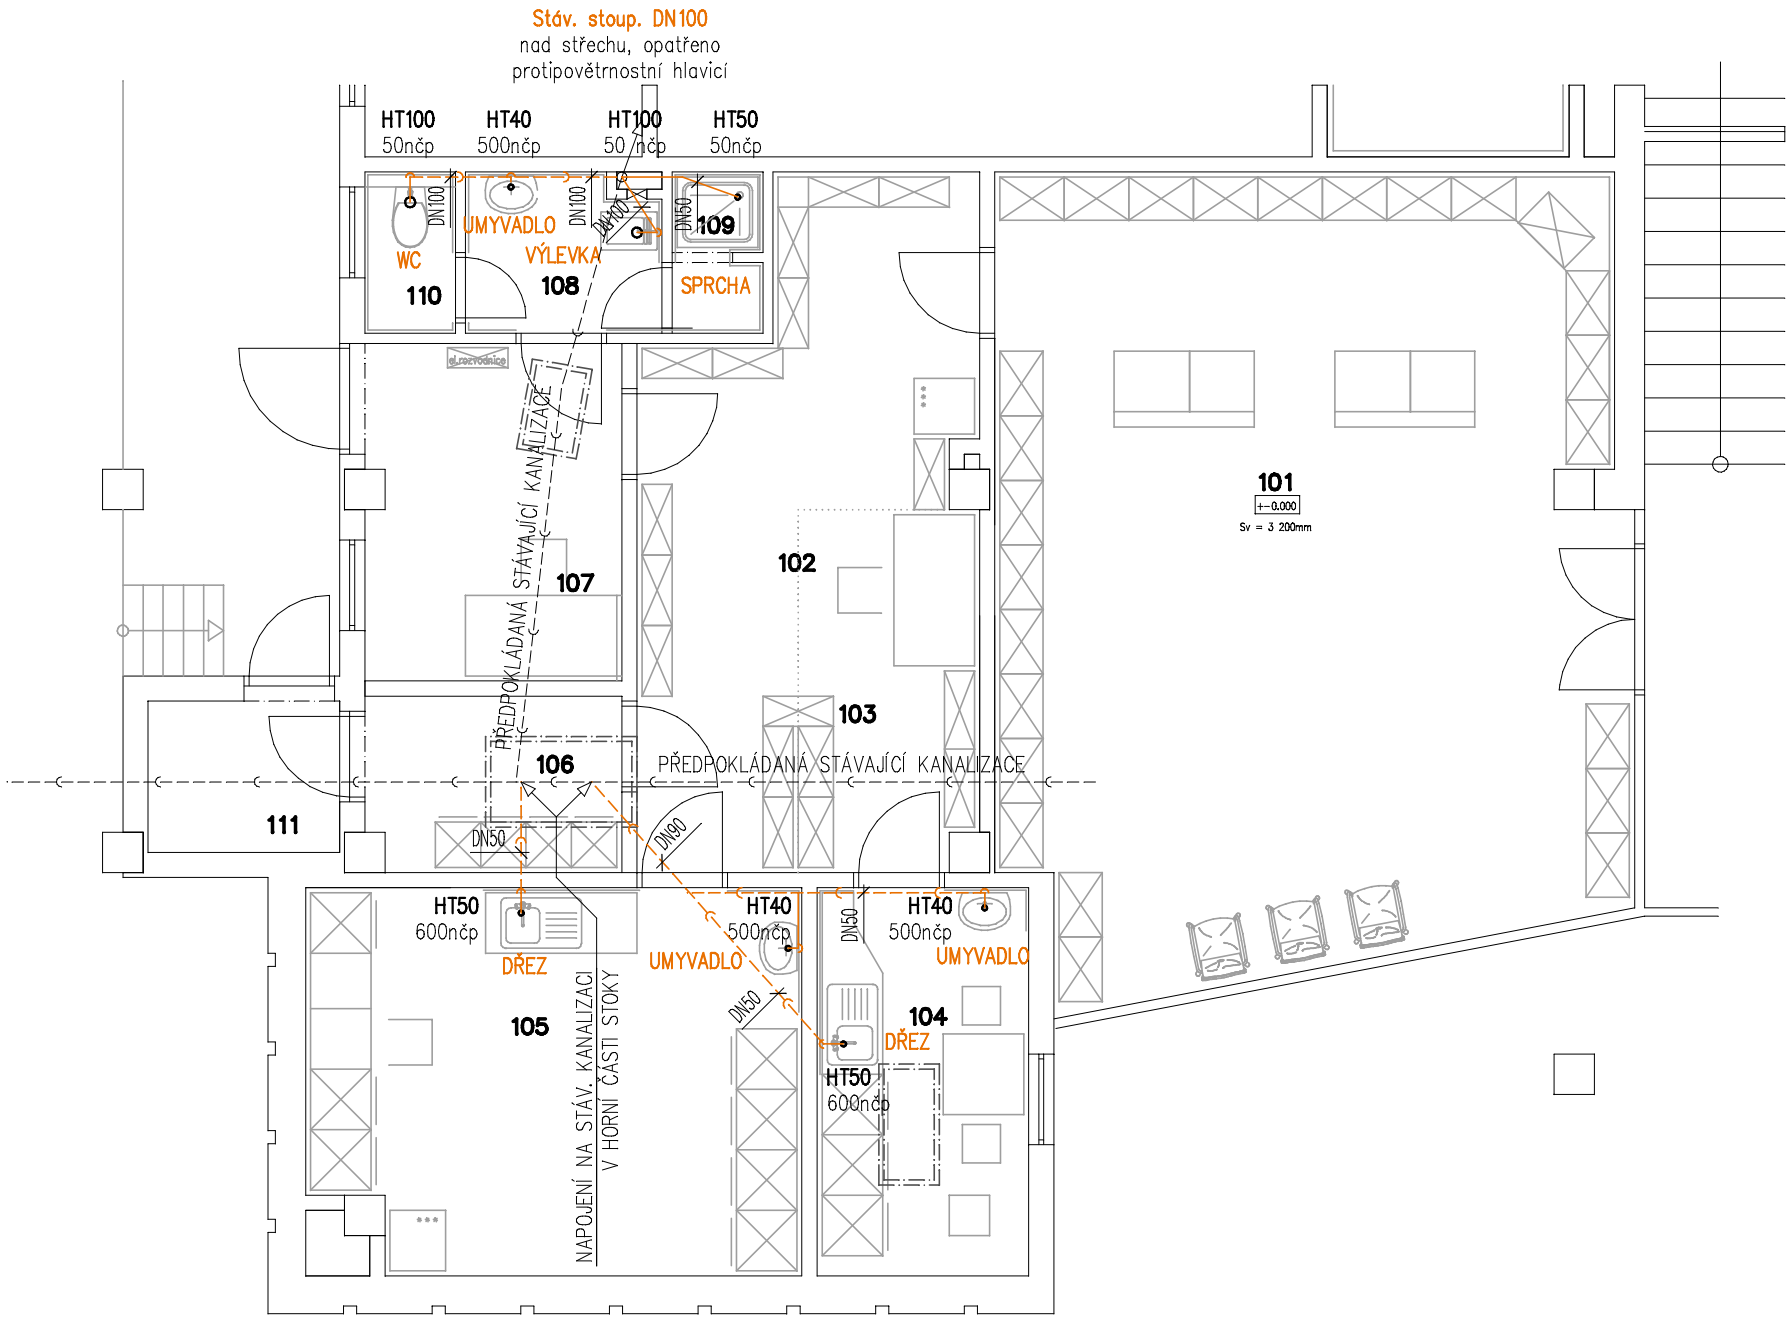

UM1	UMYVADLO V DESCE
UM2	UMYVADLO ZÁVĚSNÉ
WC1	WC ZÁVĚSNÉ
SP1	SPRCHA ČTYŘHRANNÁ BEZ VANIČKY
PI1	PISOIR (S POKLOPEM)
DR1	KUCHYŇSKÝ DŘEZ
MY1	MYČKA NÁDOBÍ
PR1	PRAČKA BYTOVÁ
VY1	VÝLEVKA DN100

PŘIPOJOVACÍ POTRUBÍ

VANA – d 50
UMYVADLO – d 40
WC – d 110
DŘEZ – d 50
PRAČKA do 6 kg – d 50
MYČKA – d 50
PISOIR – d 50

TABULKA MÍSTNOSTÍ

Č.M.	NÁZEV MÍSTNOSTI	m²	Ti	m³	i	POZNÁMKA
101	Oficína	48,40	20 C	154.9	0.5	
102	Sklad	14,89	15 C	67.2	0.3	
103	Administrativní kout	6,62	20 C	---	0.3	
104	Kuchyňka	8,09	20 C	25.9	0.5	
105	Laboratoř+umývárna	18,25	20 C	58.7	0.5	
106	Šatna	4,42	20 C	14.0	0.5	
107	Příjem	8,30	20 C	27.1	0.3	
108	Předsíňka	3,04	15 C	9.5	0.5	
109	Sprcha	1,41	24 C	4.6	2.0	
110	WC	1,44	15 C	4.6	2.0	
111	Zádveří	2,85	15 C	9.1	0.3	
	Užitná plocha	117,71		375.6		

LEGENDA ROZVODU KANALIZACE

LEGENDA ČAR

- SVODNÉ A ODPADNÍ POTRUBÍ
- PŘIPOJOVACÍ POTRUBÍ
- **VEDENO V ZEMI/V PODLAZE**
- VEDENO POD STROPEM/PO STĚNĚ /VE STĚNĚ/NAD PODLAHOU
- DEŠŤOVÁ KANALIZACE
- ODVOD KONDENZÁTU
- TLAKOVÁ KANALIZACE/VYČERPÁVÁNÍ

POTRUBÍ OSMA HT–SYSTÉM (PPs), ODHLUČNĚNÉ STOUPAČKY – POLYPROPYLEN 4. GENERACE, SPOJOVANÉ NA HRDLA, ELASTOMEROVÝ TĚSNÍCÍ KROUŽEK
OSMA KG–SYSTÉM (PVC) NEMĚKČENÝ POLYVINYLCHLORID PVC–U, SN8, EN1401–1, SPOJOVANÉ NA HRDLA, KAUČUKOVÉ TĚSNĚNÍ V DRÁŽCE
PP – POLYPROPYLEN ULTRA RIB2, SN8 – DO NEJNÁROČNĚJŠÍCH PODMÍNEK (ZÁKLADY AP.)

POZNÁMKA ODKANALIZOVÁNÍ ZAŘIZOVACÍCH PŘEDMĚTŮ BUDE PROVEDENO PŘES ZÁPACHOVÉ UZÁVĚRY
POTRUBÍ BUDE PROVEDENO PLASTOVÉ, STOUPAČKY ODHLUČNĚNÉ, DN100, BUDOU ZAKONČENY ODVĚTRÁNÍM NAD STŘECHU, ZAKONČENÝM PROTIPOVĚTRNOSTNÍ HLAVICÍ

Digitálně podepsal Ing. Martin Kroc
Datum: 2025.03.10 07:29:45 +01'00'

JAROSLAV HOBL
Dvořákova 34
35002 Cheb
IČO : 68806043
mobil : +420602462664
e–mail : j.hobl@seznam.cz

ODPOVĚDNÝ PROJEKTANT	NAVRHL, KRESLIL
ING. MARTIN KROC	JAROSLAV HOBL
MÚ KYNŠPERK NAD OHŘÍ	ÚČEL : DOS + DSŘ
DATUM : 18 / 2025	KÚ : KYNŠPERK NAD OHŘÍ

INVESTOR
Město Kynšperk nad Ohří
JANA A. KOMENSKÉHO 221, 35751 KYNŠPERK NAD OHŘÍ

STAVBA
LÉKÁRNA
REKONSTRUKCE PROSTORU
st. p. č. 49/1
Školní 587/5, Kynšperk nad Ohří

Kanalizace

PŮDORYS 1. NP

1 : 75

Č. VÝKRESU
05