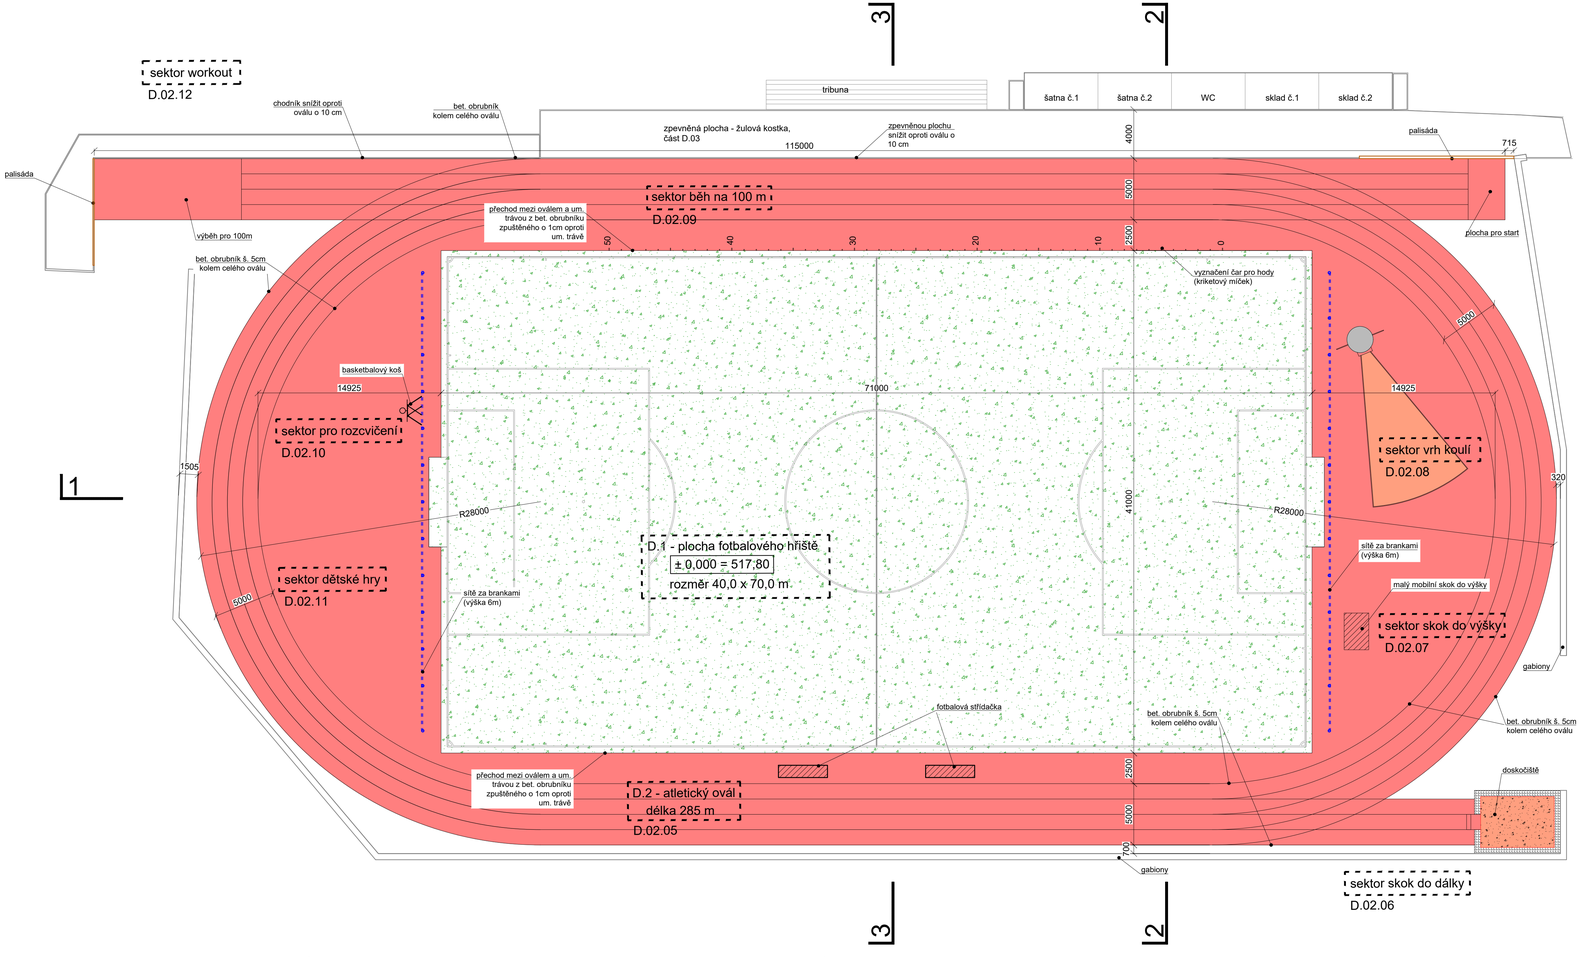

LEGENDA SITUACE:

- plocha atletického oválu - polyuretanový povrch
- fotbalové hřiště - umělá tráva - část PD D.01
- oplocení za brankami - pozinkované sloupy výška 6m

POZNÁMKY:

- Povrch fotbalového hřiště bude tvořit umělá tráva dle výrobce.
- Povrch atletického oválu bude tvořit vodopropustný polyuretanový povrch.
- Za brankami bude umístěno oplocení v. 6m pro záchyt míče.
- Umělý povrch bude ohraničen bet. obrubníky š. 5 cm
- Celá plocha sportoviště = výšková úroveň bez spádů 517,80 m.n.m.
- Jednotlivé sekce sportoviště jsou rozkresleny v samostatných výkresech
- V rámci sportoviště budou rozmístěny prvky mobiliáře:
  - odpadkové koše na tříděný odpad
  - nádoby na tříděný odpad
  - stojany na kola
- Přechod mezi fotbalovým hřištěm a atletickým oválem bude proveden betonovým obrubníkem š. 5cm zapuštěným oproti hrací ploše o 1cm níže
- Atletický ovál bude oproti zpevněné ploše na severní straně 10cm výše z důvodu zamezení zatékání dešťové vody na sportovní plochu

Akce : Hřiště u ZŠ

pozemek parc.č. 561/28,99/226, obec: Habartov [560359] k.ú. Habartov [636339], okres: Sokolov

Stavebník : Město Habartov
náměstí Přátelství 112, 357 09 Habartov,
IČO: 00259314, DIČ: CZ00259314

Projektant : Ing. arch. Lubomír Korčák
Chvalenice 17, 332 05, Chvalenice, IČO: 721 14 606

Odpovědný projektant: Ing. arch. Lubomír Korčák

Vypracoval: Ing. arch. Pavel Pecháček
Denisa Krasilynec

Stupeň dokumentace: DUR+DSP+DPS

Část dokumentace: D - výkresová dokumentace

Díl dokumentace: D.02 - Atletický ovál

Obsah výkresu: Situační výkres

Paré:

Datum: 5/2025 | Formát: 10xA4 | Č. výkresu: D.02.01

Měřítko: 1:200 | Zakázka: