



Úprava pěšiny s odvodněním

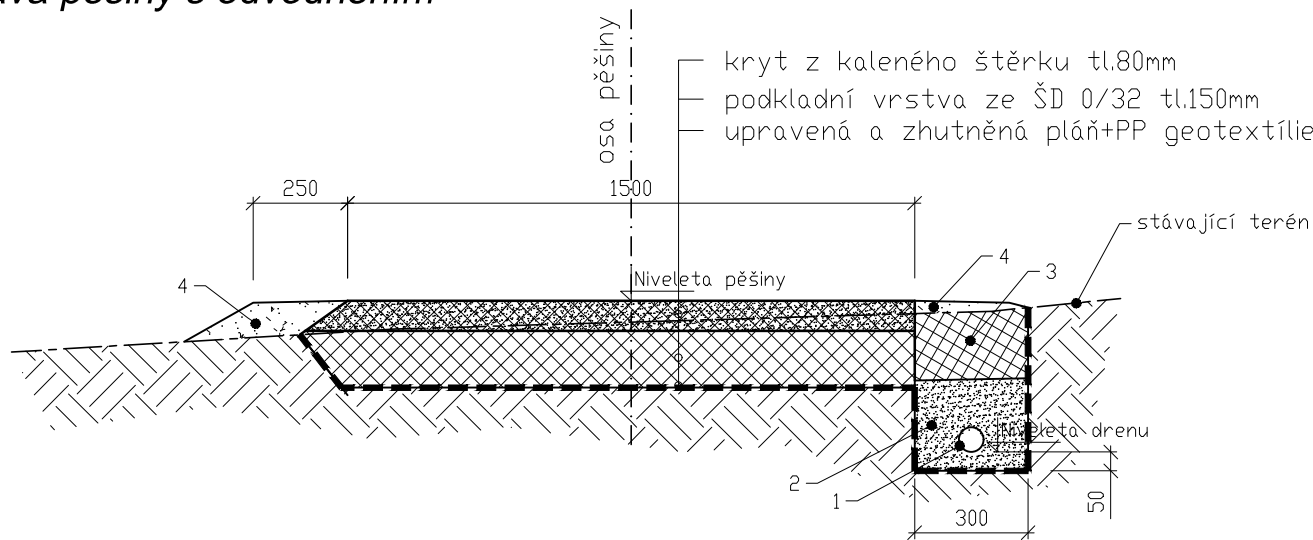

Úprava pěšiny bez odvodnění

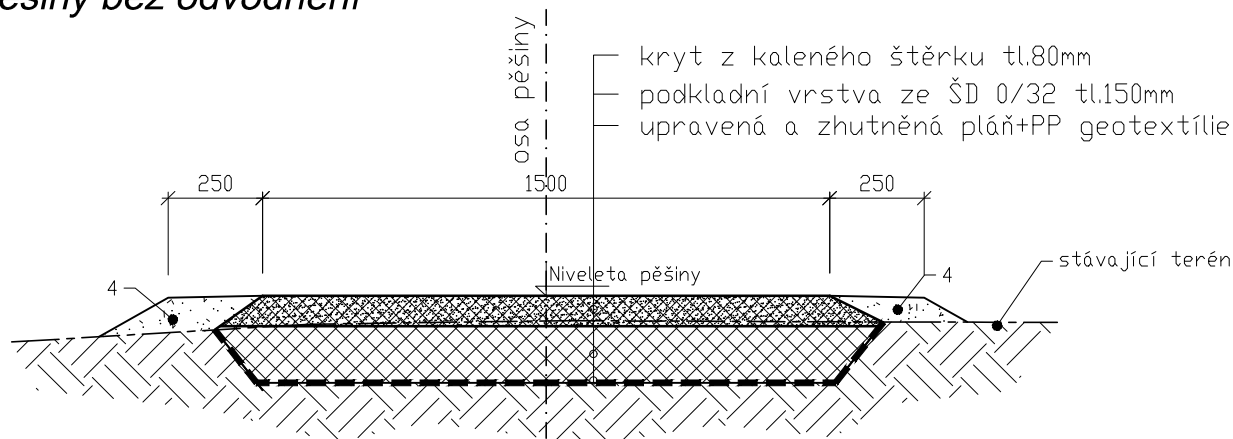

LEGENDA:

- 1 potrubí dren.flex. PVC DN50
- 2 dren. filtr ze ŠTP fr. 4/8
- 3 zásyp z drc. kameniva fr. 16/32
- 4 násyp krajnice z výsyvky hutněný

Zodpovědný projektant	Vypracoval	PETR ONTKO Kamenice č.p. 87 356 01 Březová IČ 64371930 tel. 608 500 077
Ing. Petr Ontko	Ing. Petr Ontko	
Vodoprávní úřad : MÚ Sokolov, OŽP		Proj.stupeň : DÚR + DSP
Stavebník: město Habartov		
NÁZEV STAVBY : Vodní nádrž U potoka, k.ú. Habartov		Měřítko : 1:20
		Datum : 03/2024
Obsah : Vzorový výkres pěšiny		Č.zakázky : 217/2021
		Č.přílohy : D.14