



Podélný profil
M 1:250/100

PARCELY:
DRUH POZEMKŮ:

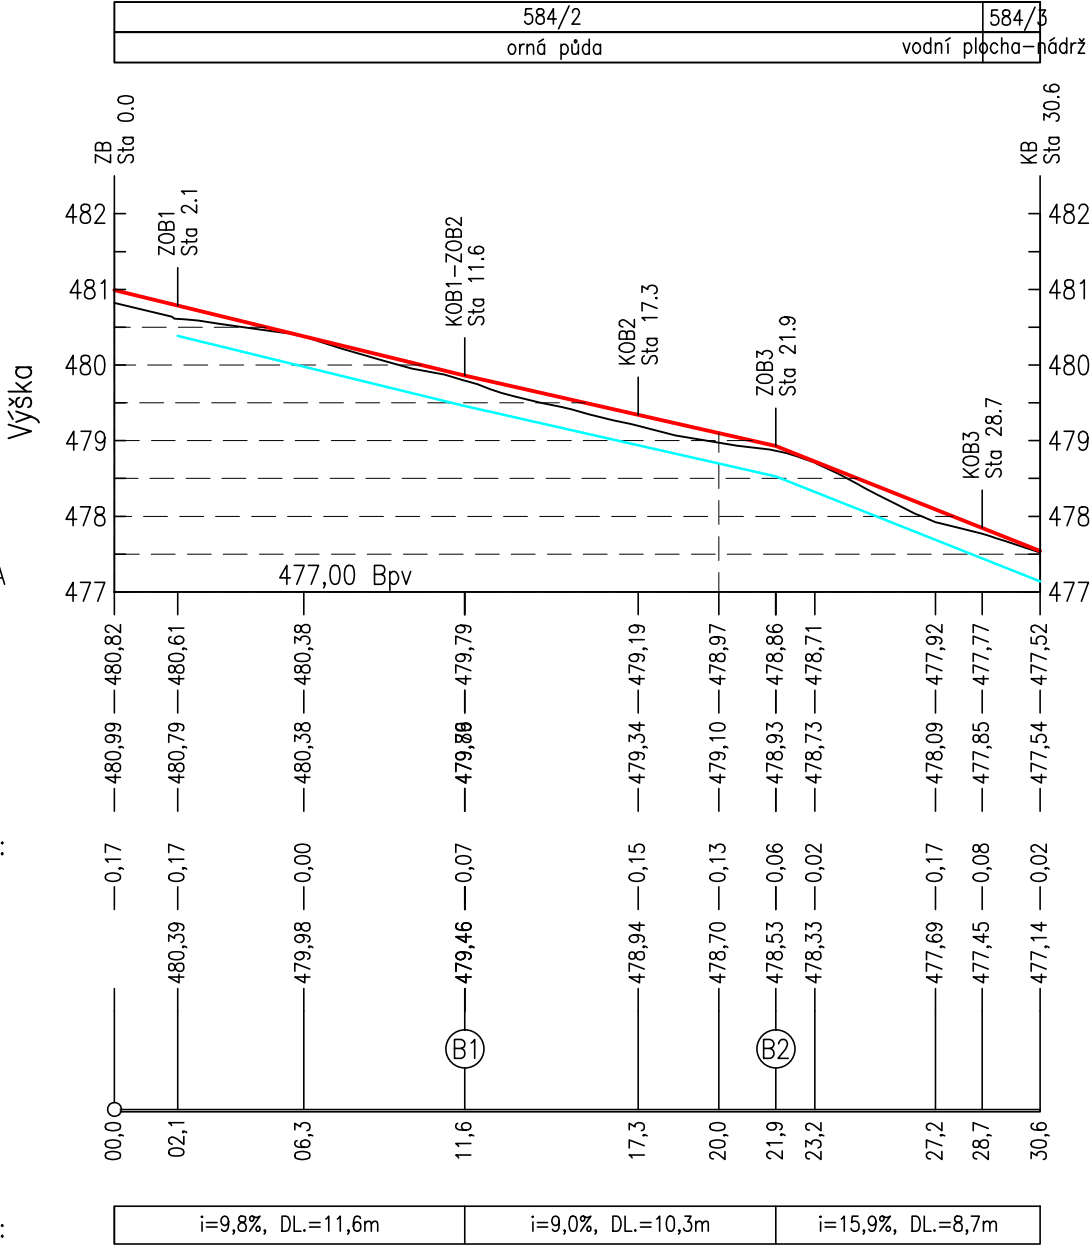

Příčné profily
M 1:200

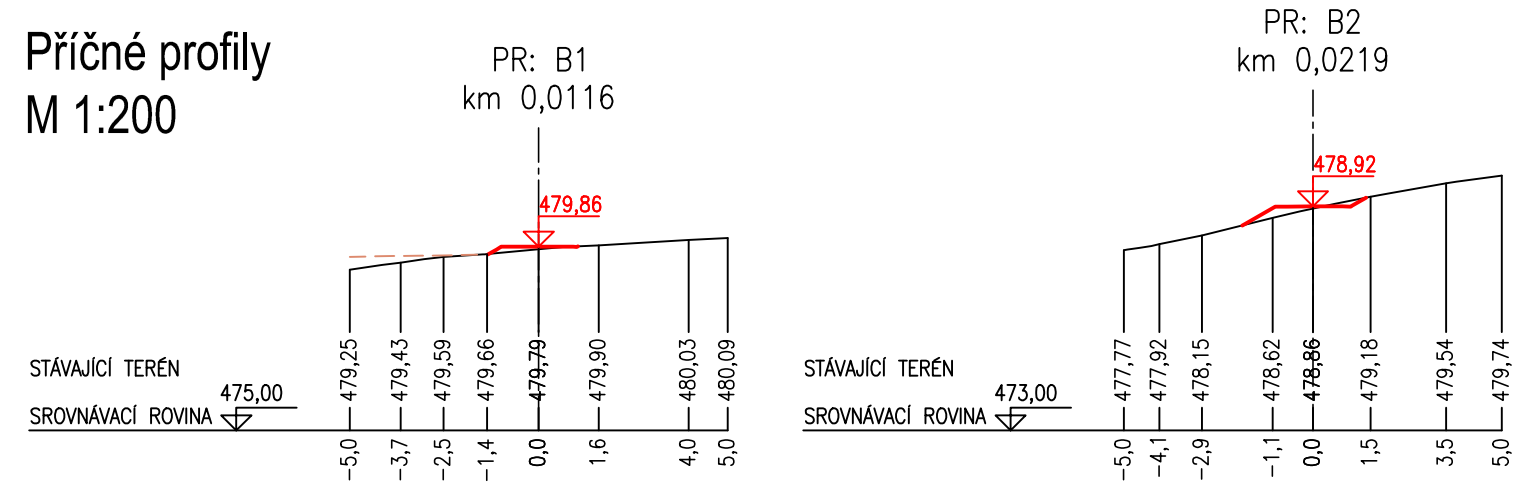

- LEGENDA:
- terén stávající
 - hráz
 - úpravy dna
 - terénní úpravy
 - niveleta pěšiny
 - niveleta drenáže pěšiny

Zodpovědný projektant	Vypracoval	PETR ONTKO Kamenice č.p. 87 356 01 Březová IČ 64371930 tel. 608 500 077
Ing. Petr Ontko	Ing. Petr Ontko	
Vodoprávní úřad : MÚ Sokolov, OŽP		Proj.stupeň : DÚR + DSP
Stavebník: město Habartov		
NÁZEV STAVBY : Vodní nádrž U potoka, k.ú. Habartov		Měřítko : 1:250/100, 1:200
		Datum : 03/2024
Obsah : Podélný a příčné profily pěšiny B		Č.zakázky : 217/2021
		Č.přílohy : D.13