




V2-PODÉLNÝ PROFIL

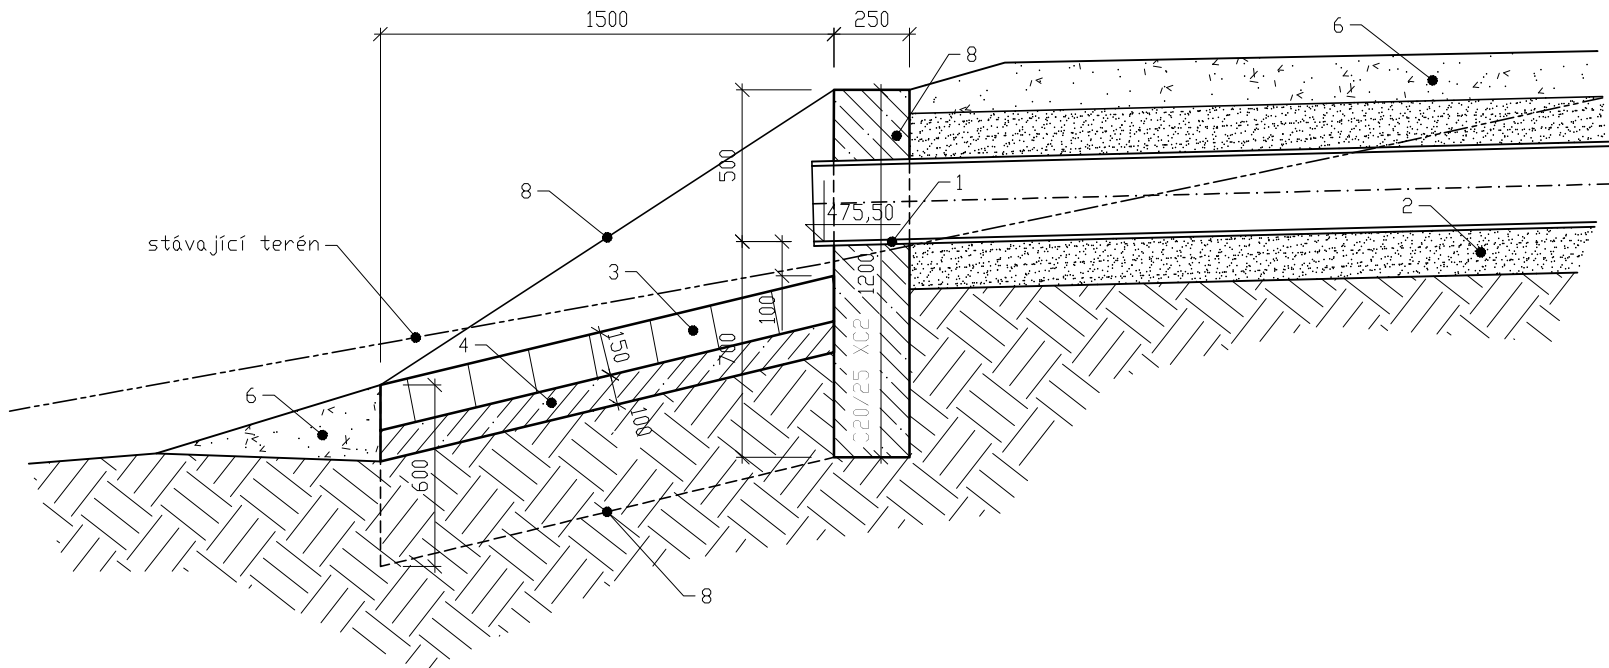


V1-PODÉLNÝ PROFIL

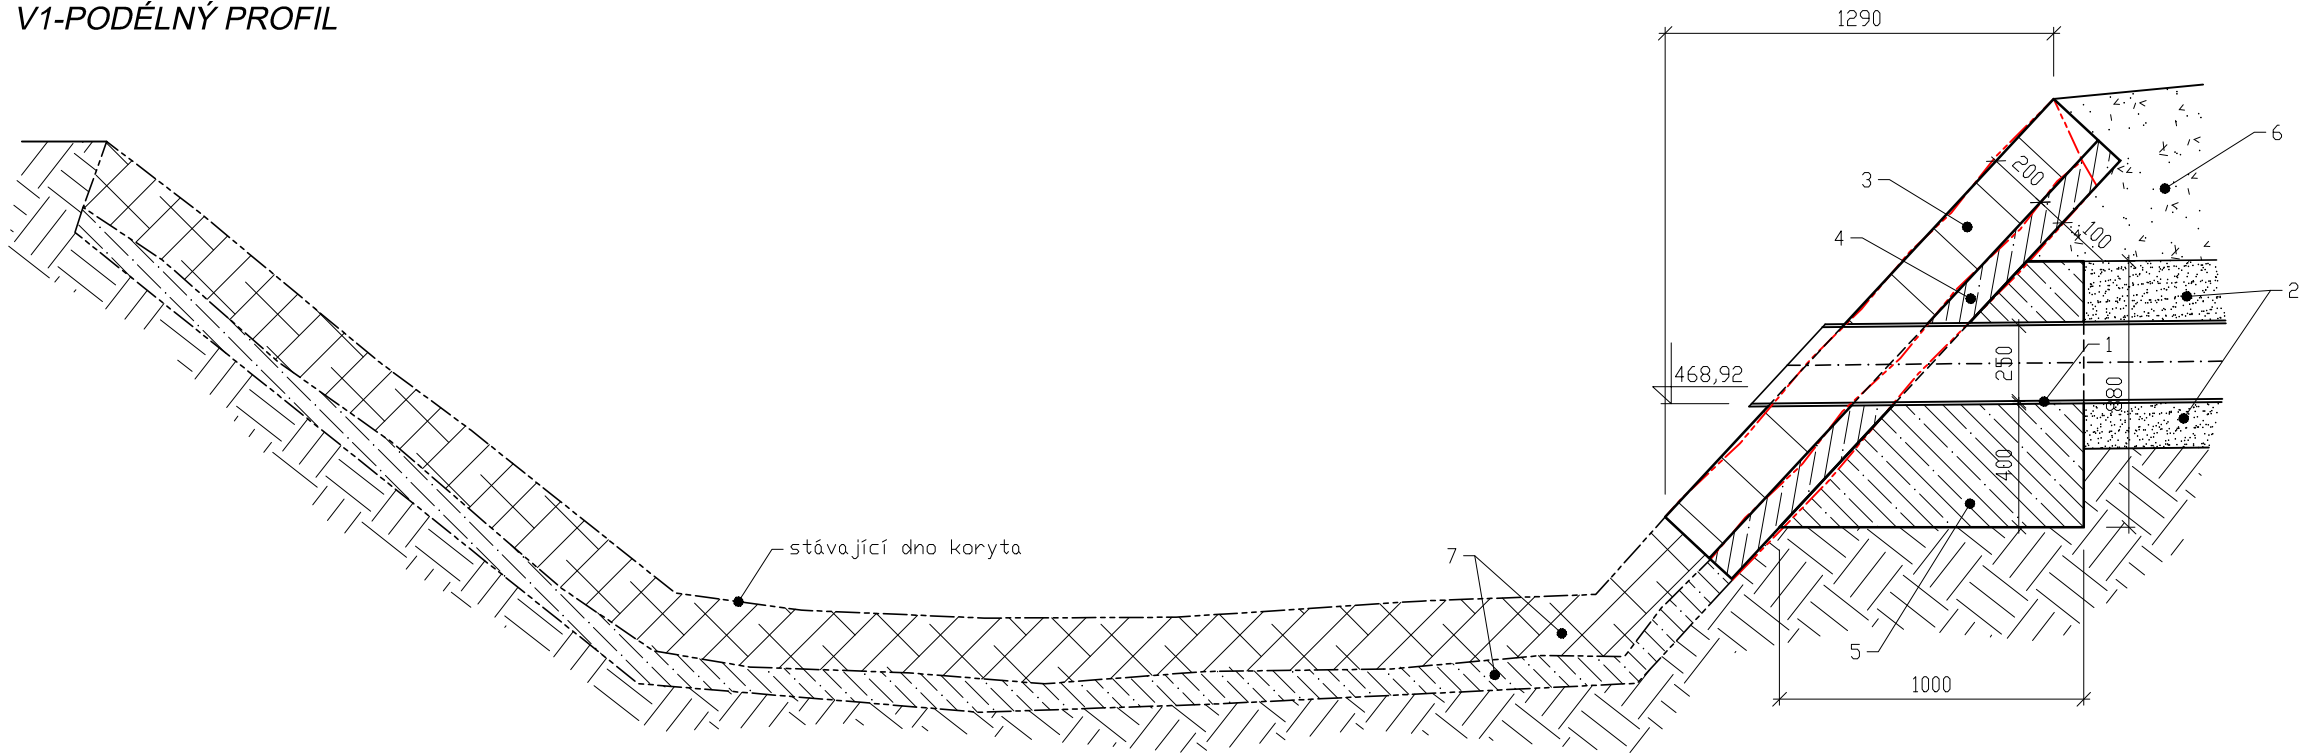

V1-PŮDORYS

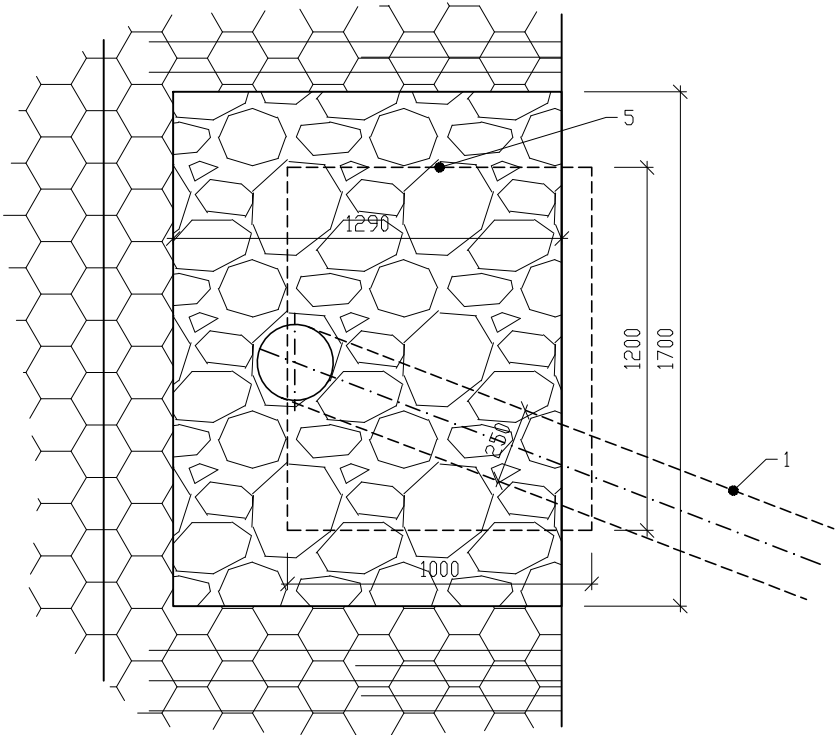


V2-PŮDORYS

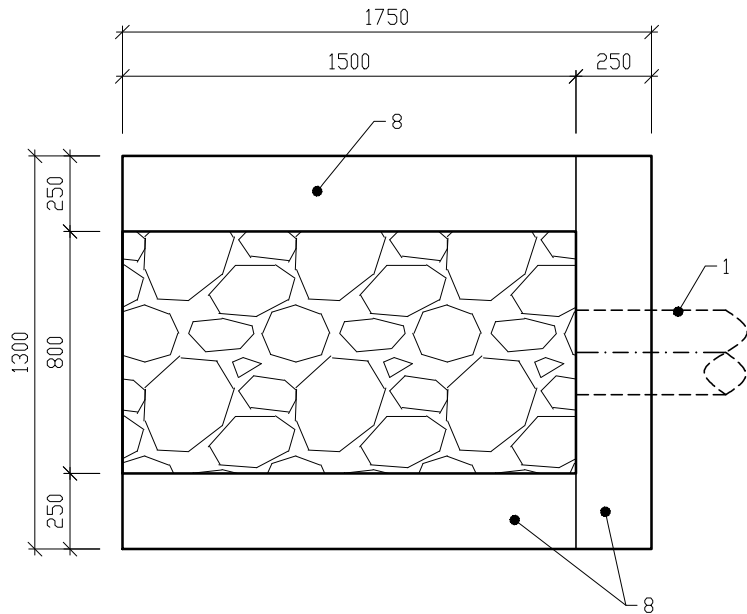

LEGENDA:

- 1 potrubí PP DN250
2 lože a krycí zásyp potrubí ze ŠTP
3 dlažba z lom.kamene tl.150 a 200 mm
4 podkladní lože bet. C16/20 tl.100mm
5 kotevní blok z betonu prostého C16/20
6 zásyp nebo násyp z vhodné zeminou se zhutněním
7 dlažba z lom.kamene do betonu stávající
8 svislé konstrukce z betonu C20/25 XC2
----- stávající konstrukce
- - - - - stávající konstrukce-bourání

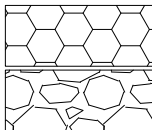

dlažba z lom.kamene stávající

dlažba z lom.kamene nová

Zodpovědný projektant	Vypracoval	PETR ONTKO Kamenice č.p. 87 356 01 Březová IČ 64371930 tel. 608 500 077
Ing. Petr Ontko	Ing. Petr Ontko	
Vodoprávní úřad : MÚ Sokolov, OŽP		Proj.stupeň : DÚR + DSP
Stavebník: město Habartov		Měřítka : 1:25
NÁZEV STAVBY : Vodní nádrž U potoka, k.ú. Habartov		Datum : 03/2024
Obsah : Výustní objekty V1 a V2		Č.zakázky : 217/2021
		Č.přílohy : D.11