

Podélný profil  
M 1:250/100

PARCELY:  
DRUH POZEMKŮ:

584/2	584/3
orná půda	vodní plocha-nádrž

SROVNÁVACÍ ROVINA

PŮVODNÍ TERÉN:

NIVELETA PĚŠINY:


ODKOPÁVKA-NÁSYP:

NIVELETA DRENÁŽE:


PŘÍČNÉ ŘEZY:

STANIČENÍ

SKLONOVÉ POMĚRY:

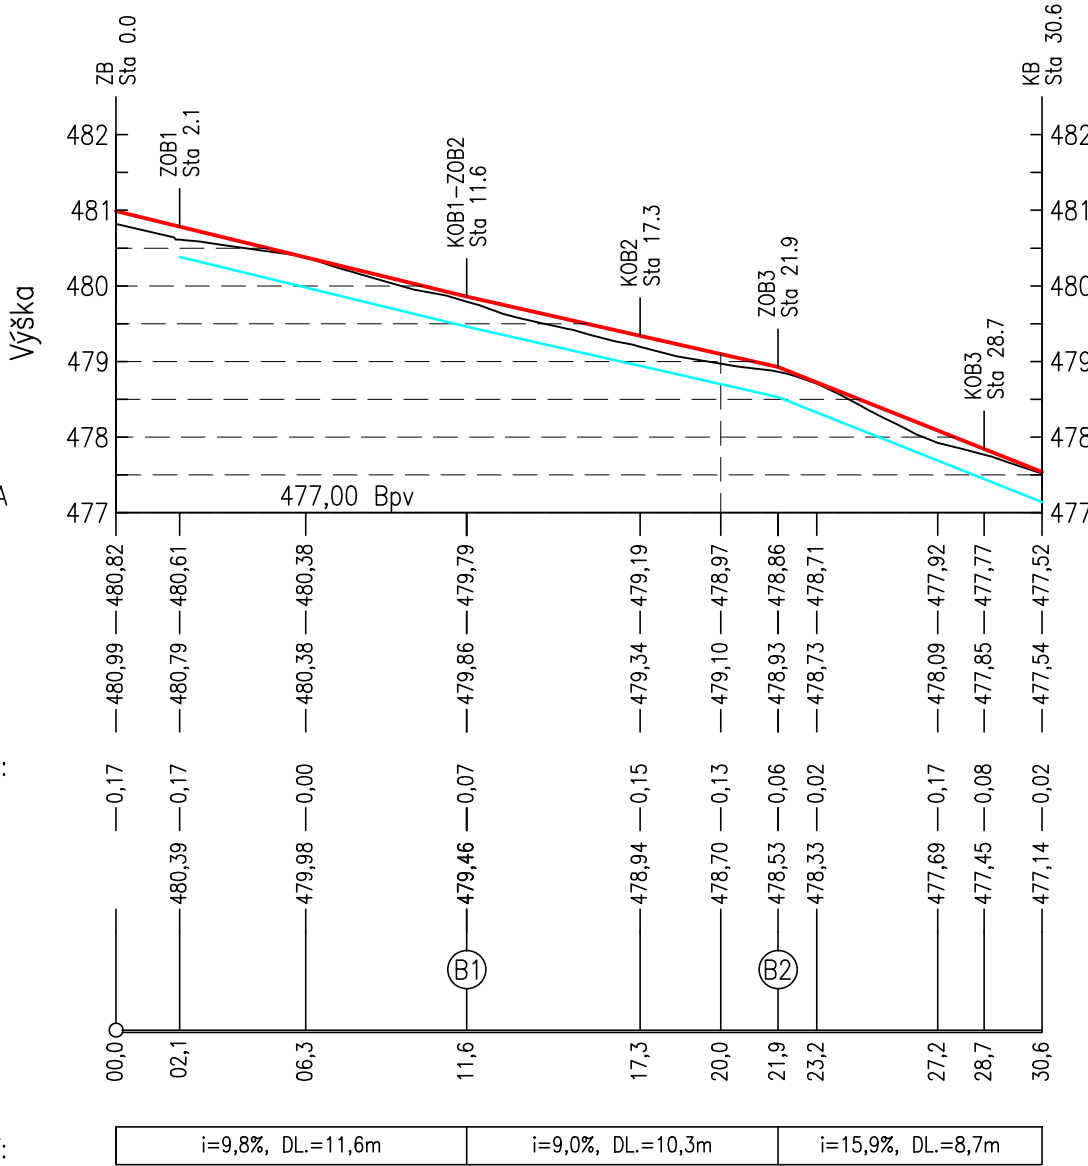

Příčné profily  
M 1:200

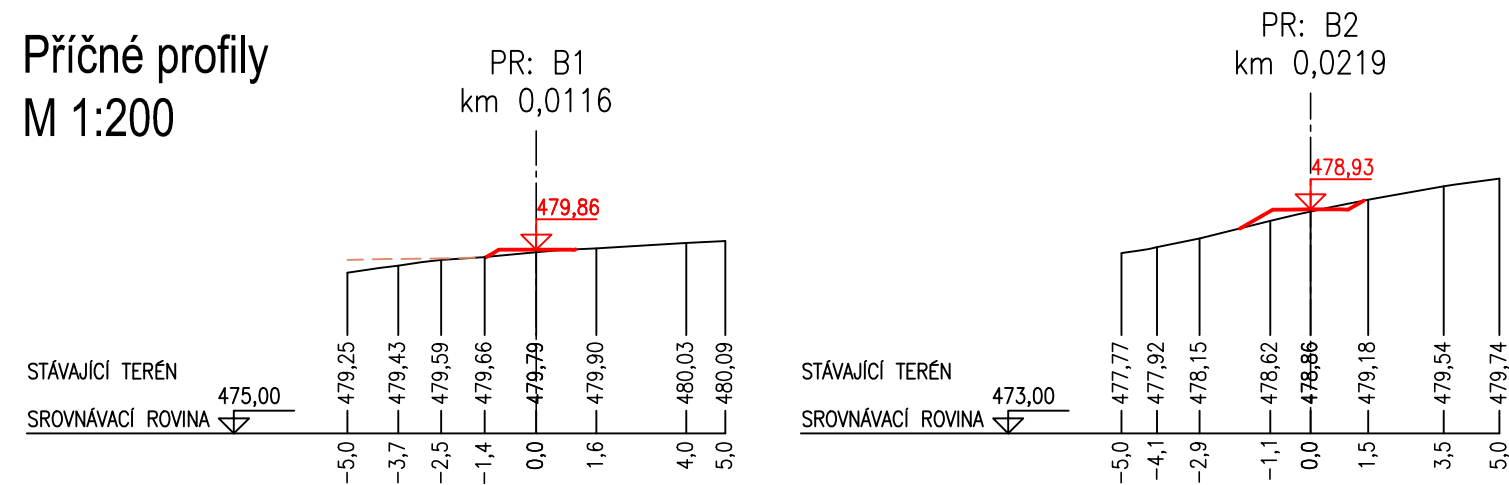

LEGENDA:

- terén stávající
- hráz
- úpravy dna
- terénní úpravy
- niveleta pěšiny
- niveleta drenáže pěšiny

Zodpovědný projektant	Vypracoval	<b>PETR ONTKO</b> Kamenice č.p. 87 356 01 Březová IČ 64371930 tel. 608 500 077
Ing. Petr Ontko	Ing. Petr Ontko	
Vodoprávní úřad : MÚ Sokolov, OŽP		Proj.stupeň : PDPS
Stavebník: město Habartov		
NÁZEV STAVBY : Vodní nádrž U potoka, k.ú. Habartov		Měřítko : 1:250/100, 1:200
		Datum : 06/2024
Obsah : Podélný a příčné profily pěšiny B		Č.zakázky : 217/2021
		Č.přílohy : D.13