



HRÁZ S TĚSNĚNÍM, M 1:50

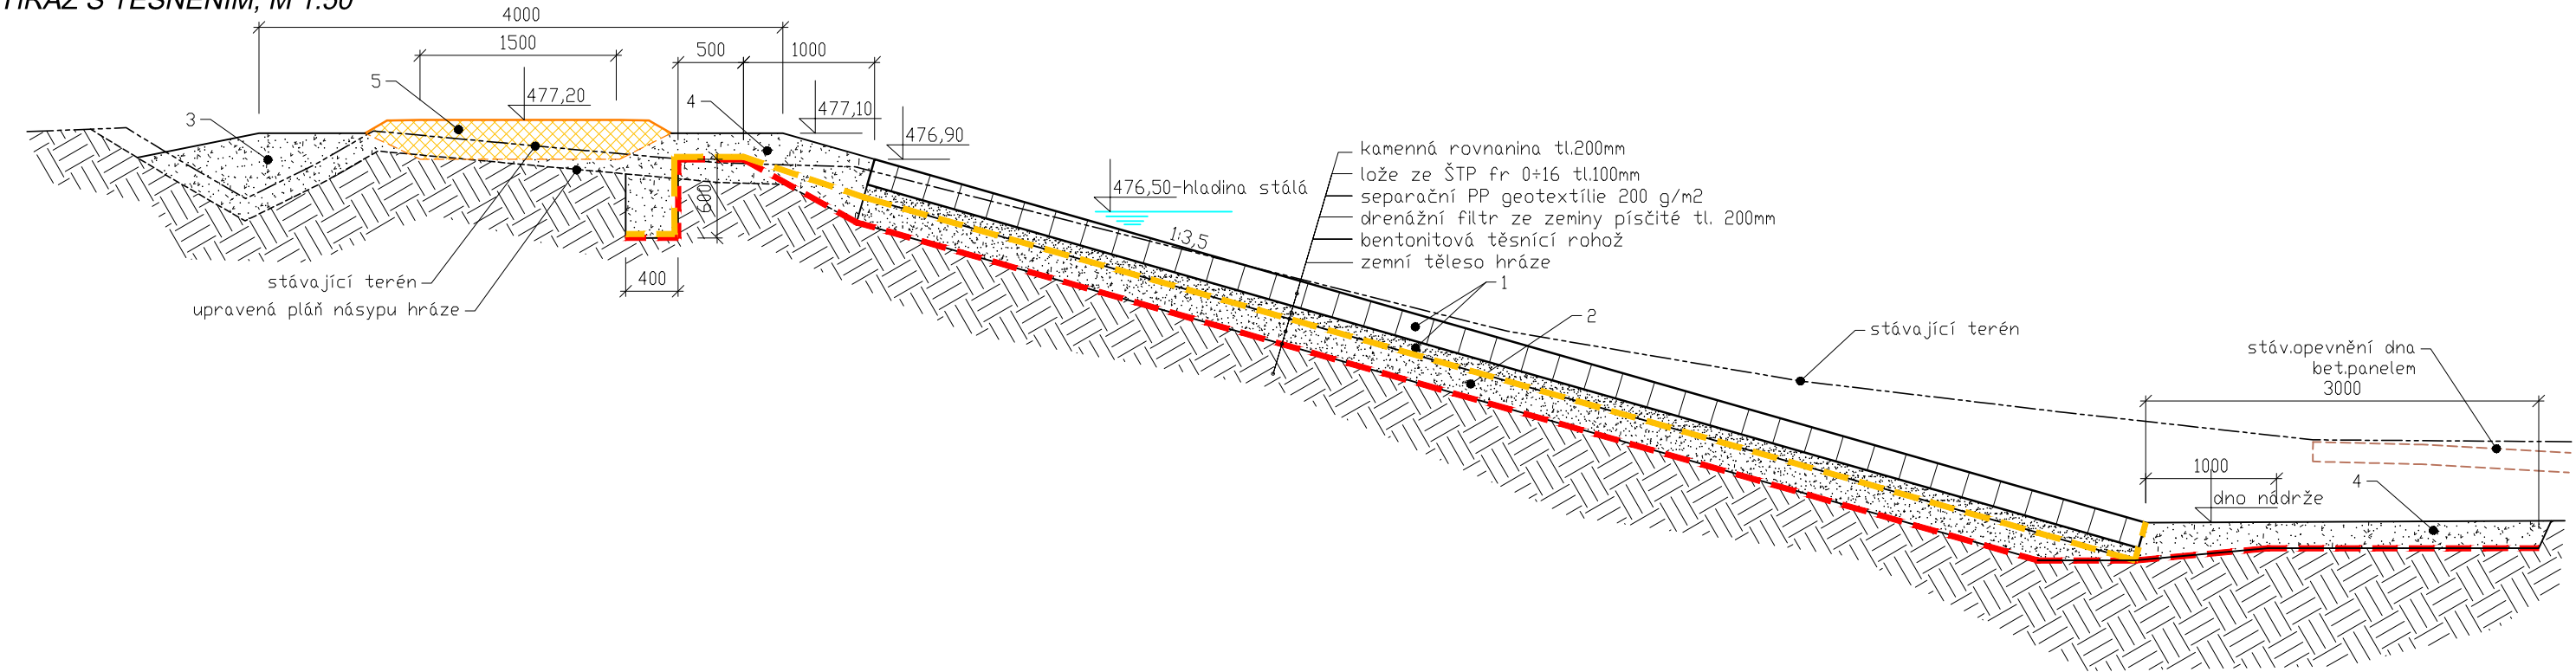

HRÁZ BEZ TĚSNĚNÍ, M 1:50

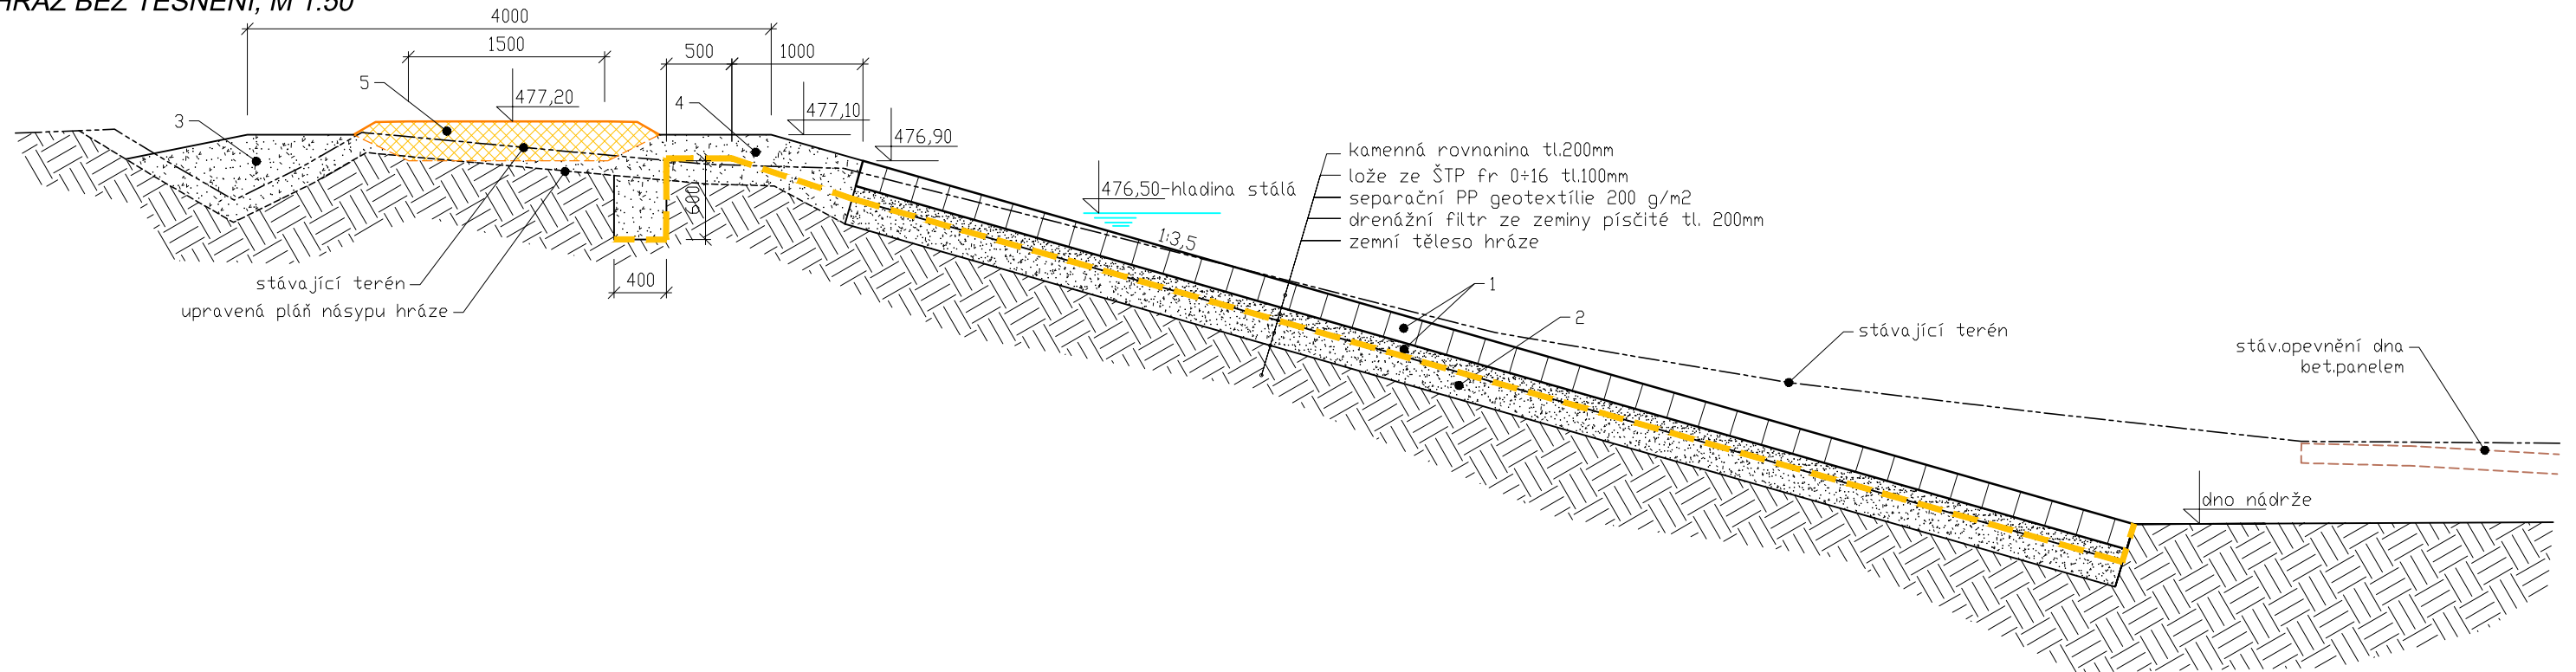

LEGENDA:

- 1 kamenná rovinanina tl.200mm do lože ze ŠTP 100mm
- 2 drenážní filtr z vhodné zeminy písčité tl.200mm
- 3 násyp hráze z vhodné zeminy hutněný
- 4 zásyp bentonitové rohože z vhodné zeminy hutněný
- 5 kce pěšiny
- separální geotextílie
- bentonitová těsnící rohož

Zodpovědný projektant	Vypracoval	<b>PETR ONTKO</b> Kamenice č.p. 87 356 01 Březová IČ 64371930 tel. 608 500 077
Ing. Petr Ontko	Ing. Petr Ontko	
Vodoprávní úřad : MÚ Sokolov, OŽP		Proj.stupeň : DÚR + DSP
Stavebník: město Habartov		Měřítko : 1:50
NÁZEV STAVBY : Vodní nádrž U potoka, k.ú. Habartov		Datum : 03/2024
Obsah : Vzorový příčný profil úpravy hráze		Č.zakázky : 217/2021
		Č.přílohy : D.3