


PODÉLNÝ PROFIL  
1:500 / 1:100

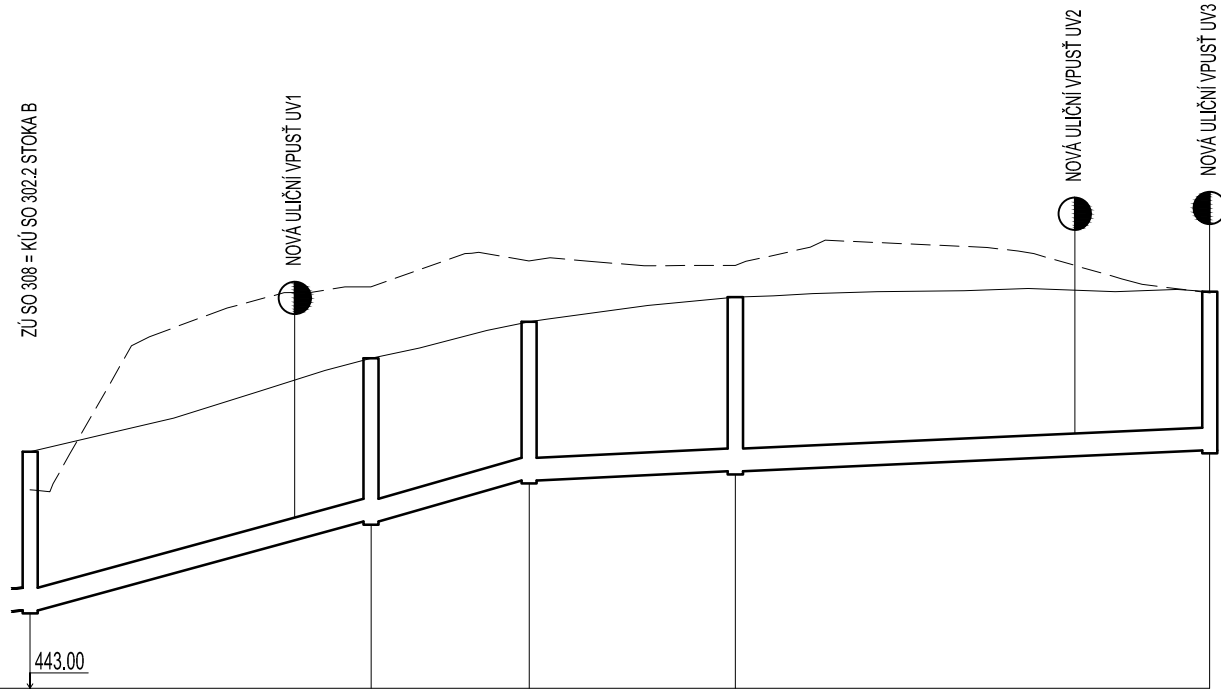

ČÍSLO ŠACHTY	ZÚ = ŠB14	Š1	Š2	Š3	KÚ = Š4
KÓTA TERÉNU	445.63	448.31	448.65	448.59	446.23
KÓTA UPRAV. TERÉNU	446.13	447.36	447.85	448.17	446.24
KÓTA DNA POTRUBÍ	444.03	445.20	445.75	445.87	446.14
HLOUBKA (m)	2.10	2.16	2.10	2.3	2.10
DÉLKA (m)	22.55	10.46	13.64	31.42	
SKLON (‰)	52.1		8.7		
DN / MATERIÁL	300/UR2		300/UR2		
Q <sub>kap</sub> (l/s) / v <sub>kap</sub> (m/s)	204.85 / 2.90	204.85 / 2.90	83.71 / 1.18	83.71 / 1.18	
Q <sub>nav</sub> (l/s) / v <sub>nav</sub> (m/s)	7.67 / 2.02	2.75 / 0.76	2.75 / 0.76	2.75 / 0.76	
STANIČENÍ (km)	0.00	22.55	33.01	46.65	78.07

KŘÍŽENÍ INŽ. SÍTÍ JSOU ZAKRESLENA ORIENTAČNĚ. PŘED ZAPOČETÍM VÝKOPOVÝCH PRACÍ ZAJISTÍ INVESTOR VYTÝČENÍ VŠECH INŽ. SÍTÍ JEJICH SPRÁVCI.

SO 308 DEŠŤOVÁ KANALIZACE, ODVODNĚNÍ - POKRAČOVÁNÍ

Objednatel:

Město Kynšperk nad Ohří

Jana A. Komenského 221/13

357 51 Kynšperk nad Ohří


Zhotovitel DPS:



Valbek, spol. s r.o.

Vaňurova 505/17

460 02 Liberec 3



Zhotovitel:

Valbek, spol. s r.o., stř. Ústí n. L.

Děčínská 717/21

tel./fax: 475 531 077

e-mail: info.usti@valbek.cz

Vypracoval

Ing. P. Zahrádka

Zodp. projektant

Ing. Š. Novotná

Tech. kontrola

Ing. J. Drašar

Akce

Výstavba inženýrských sítí a komunikace pro rodinné domy v lokalitě Třešňovka, Kynšperk nad Ohří 357 51

Příloha

PODÉLNÝ PROFIL

Zak. číslo

13-UL01-019

Datum

12/2015

Stupeň

DPS

Počet formátů

3 x A4

Měřítko

1:500 / 1:100

Č. přílohy

Paré

3