
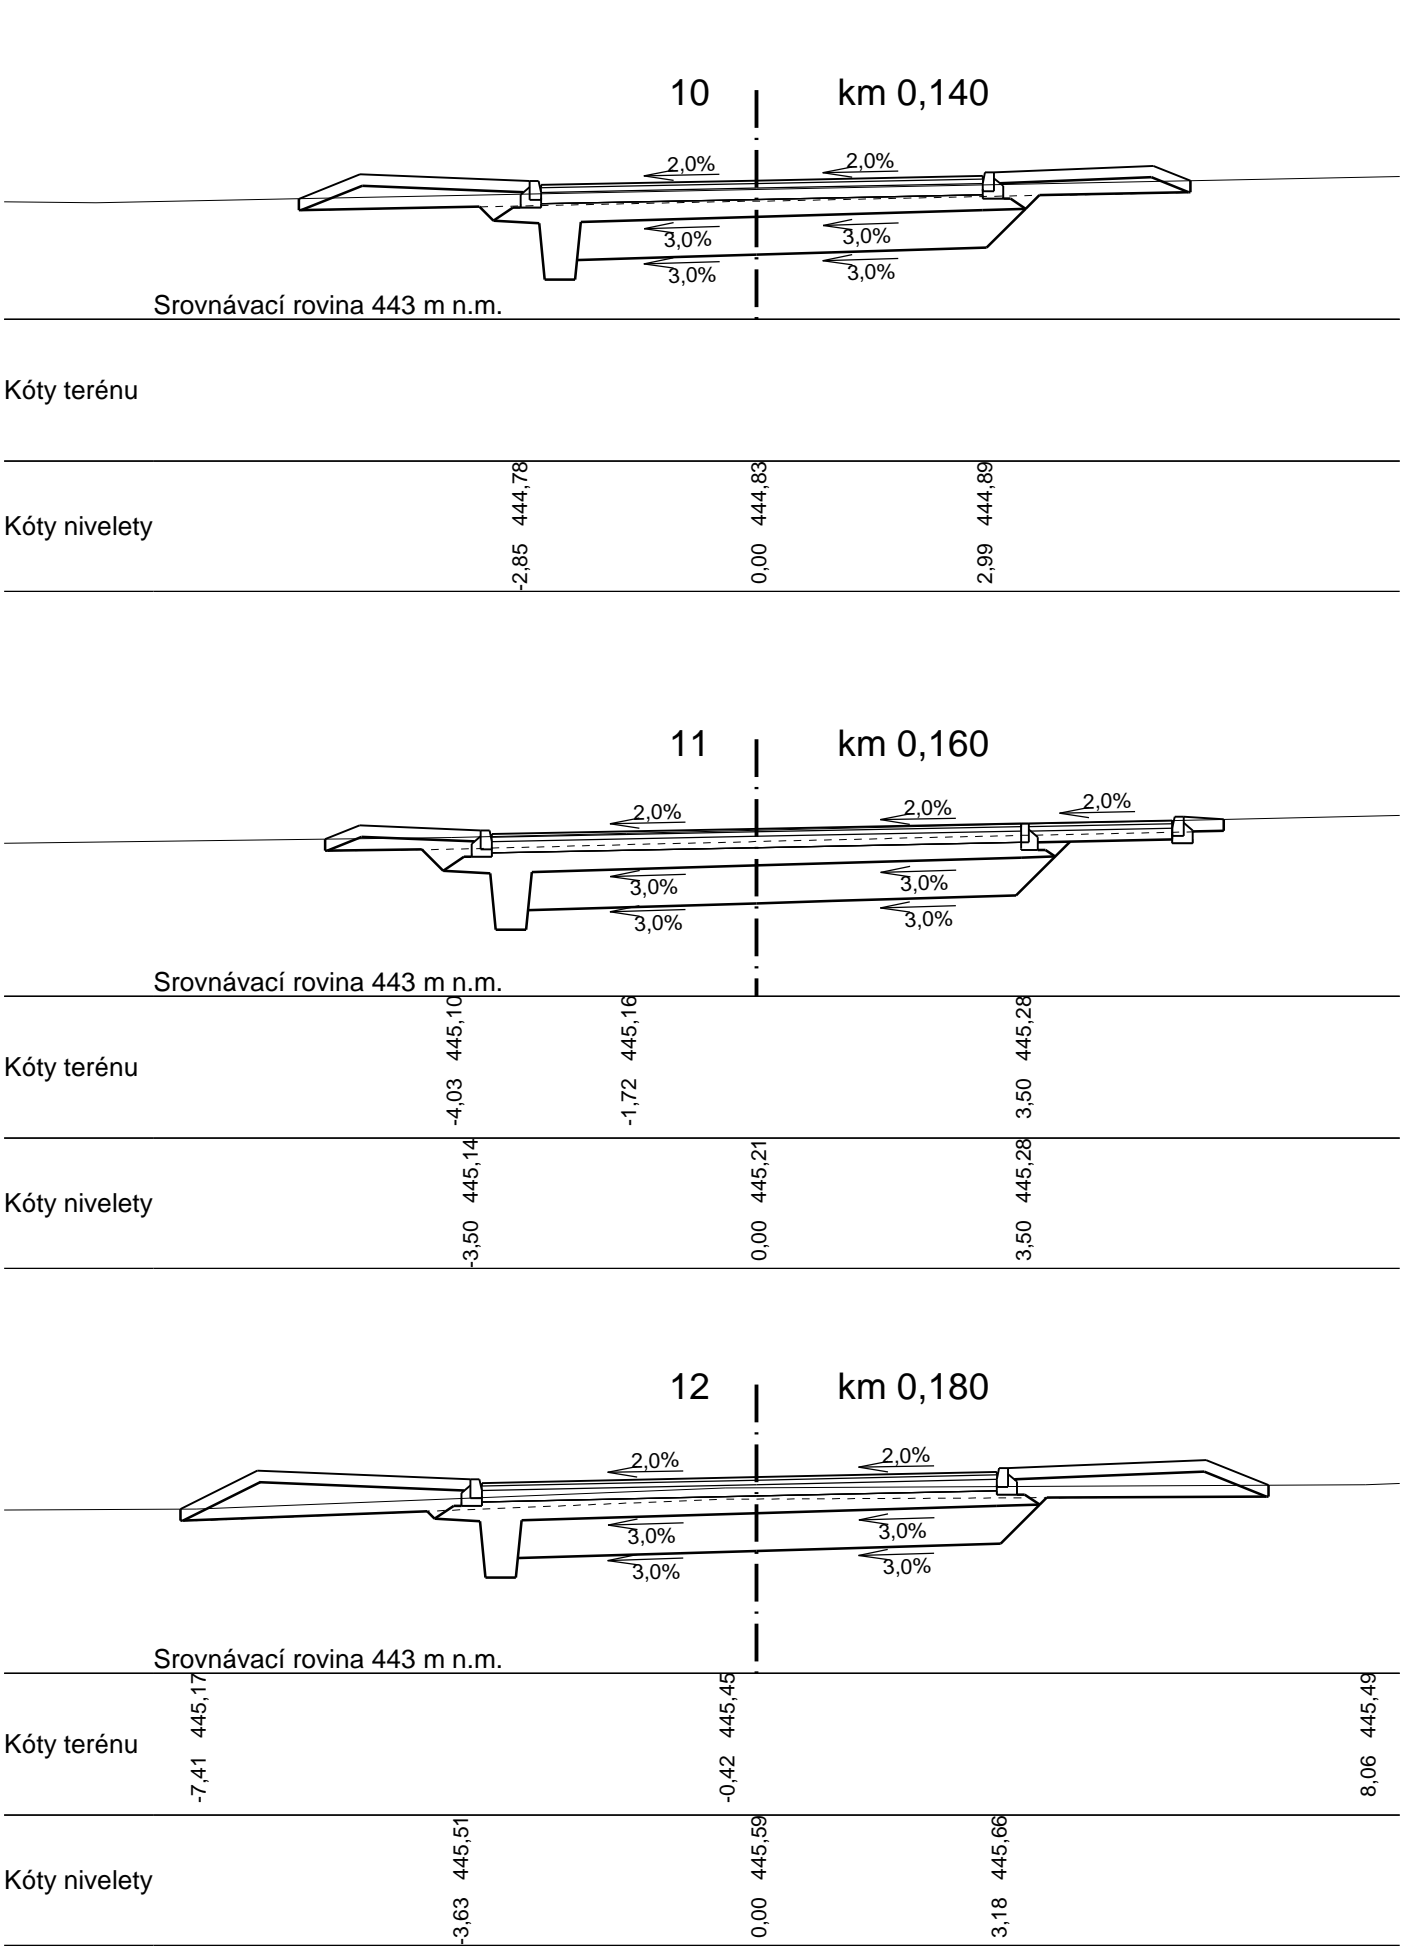
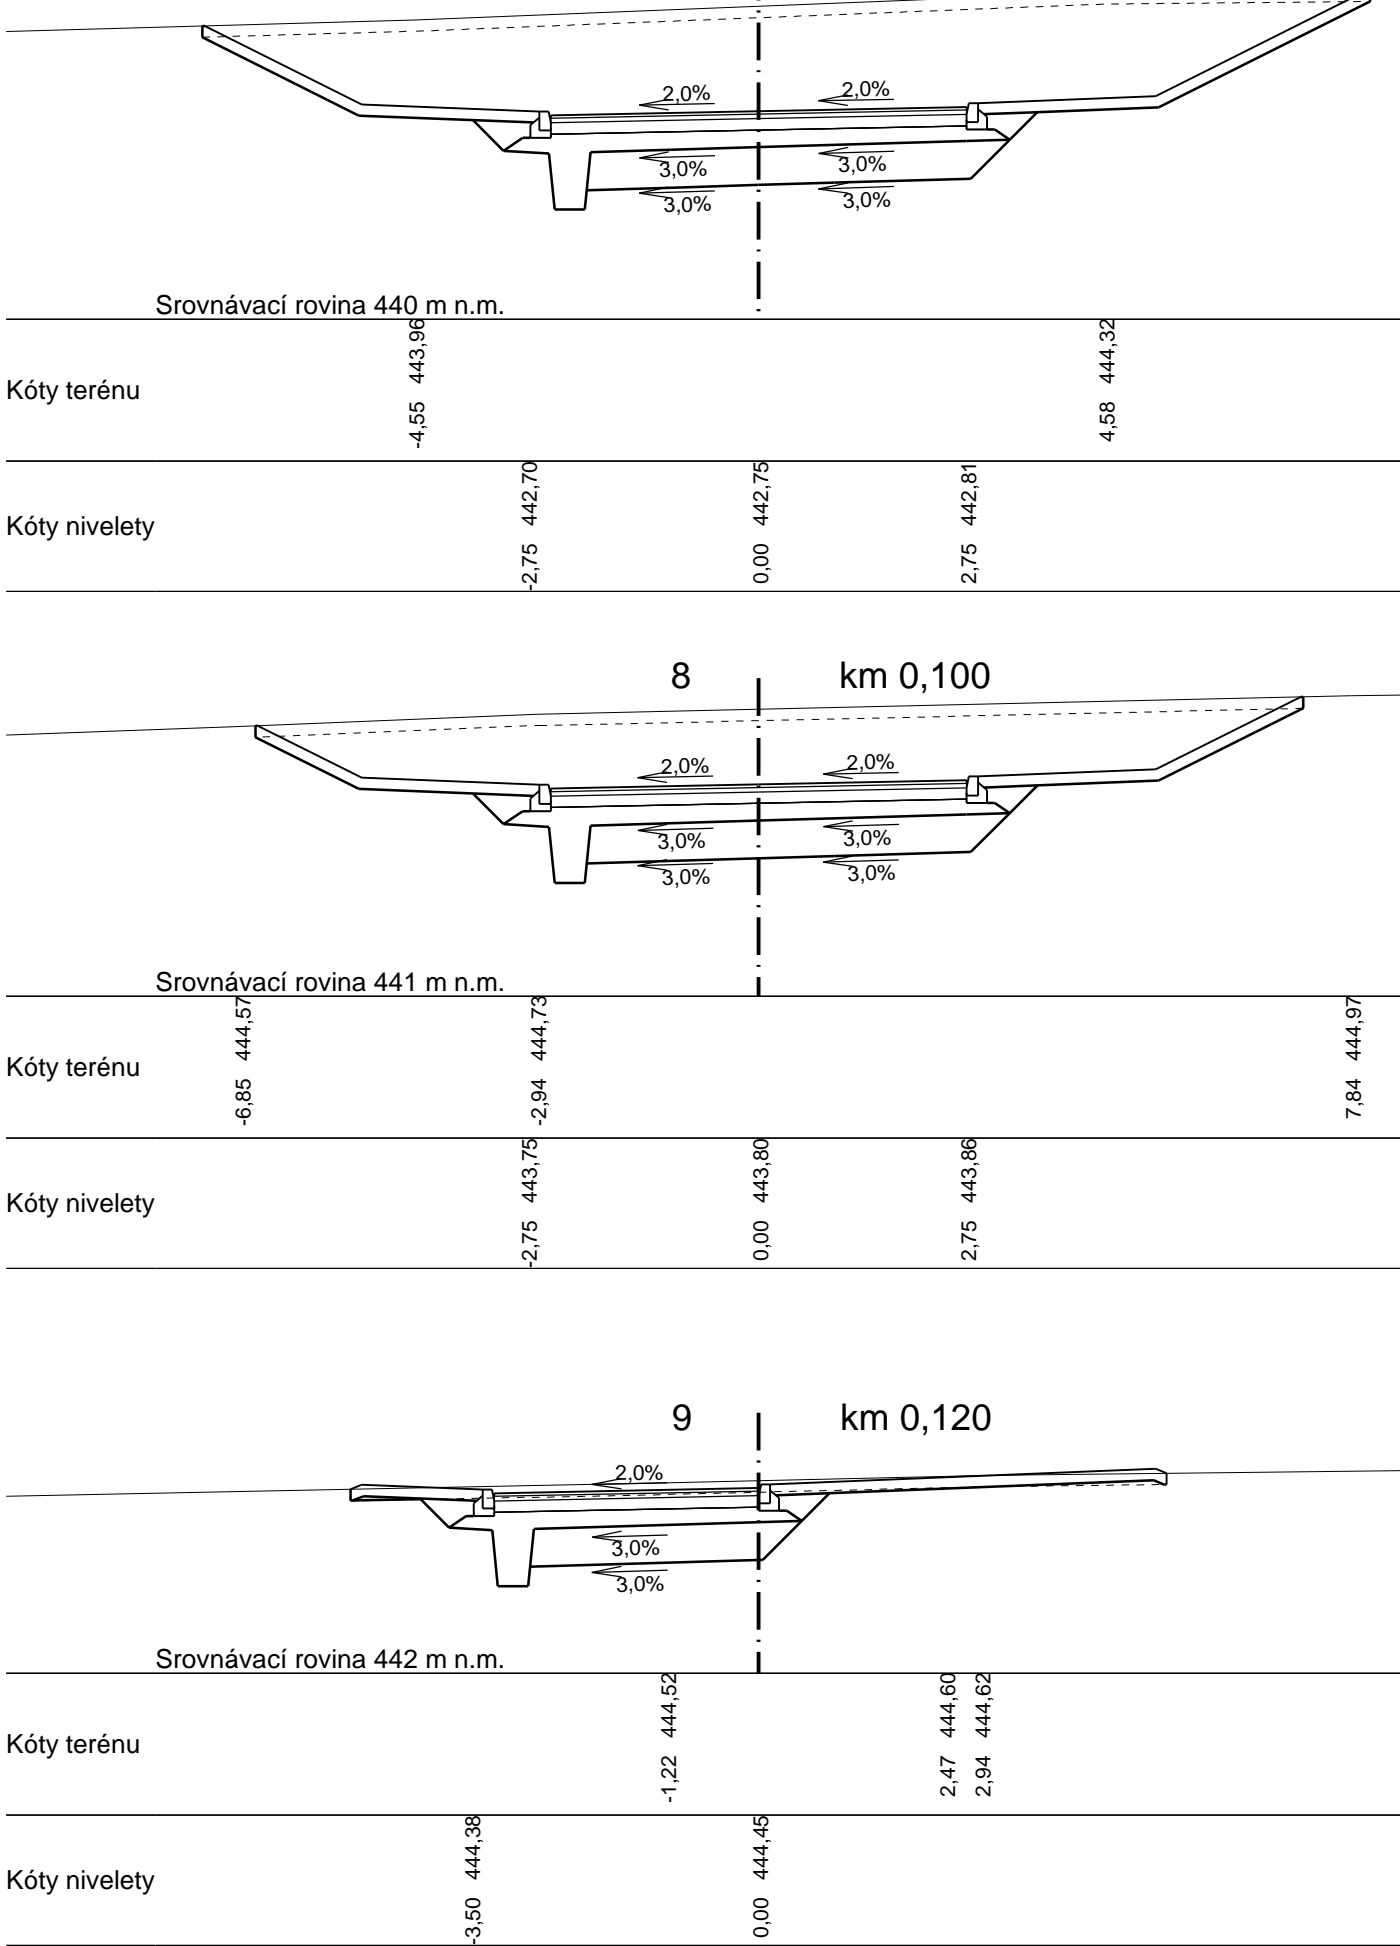
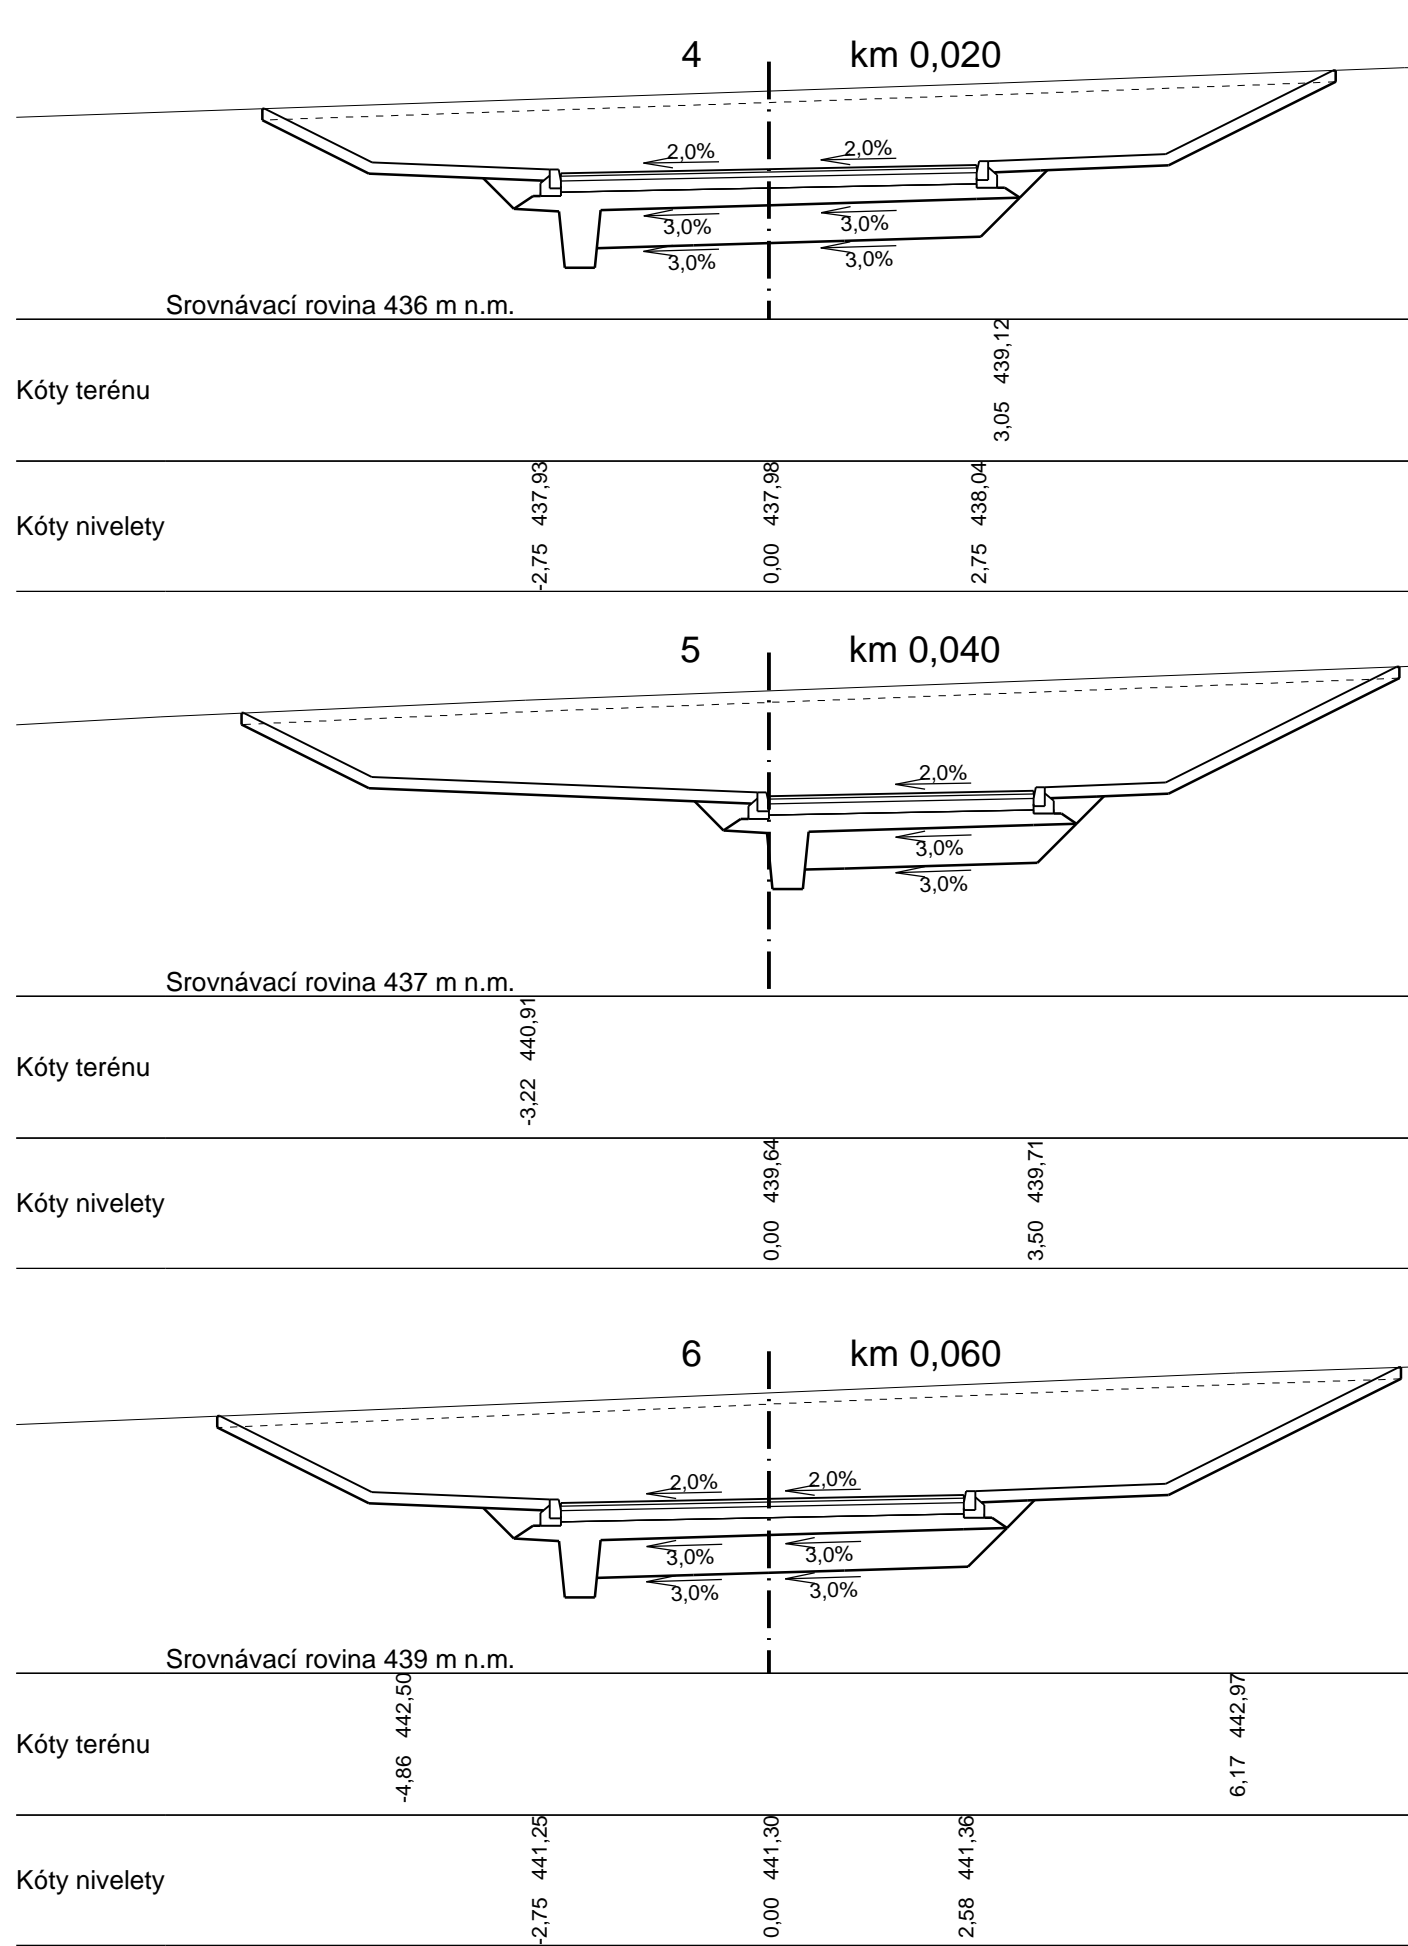


SO 101 Komunikace v obytné zóně

Příčné řezy

M 1:100

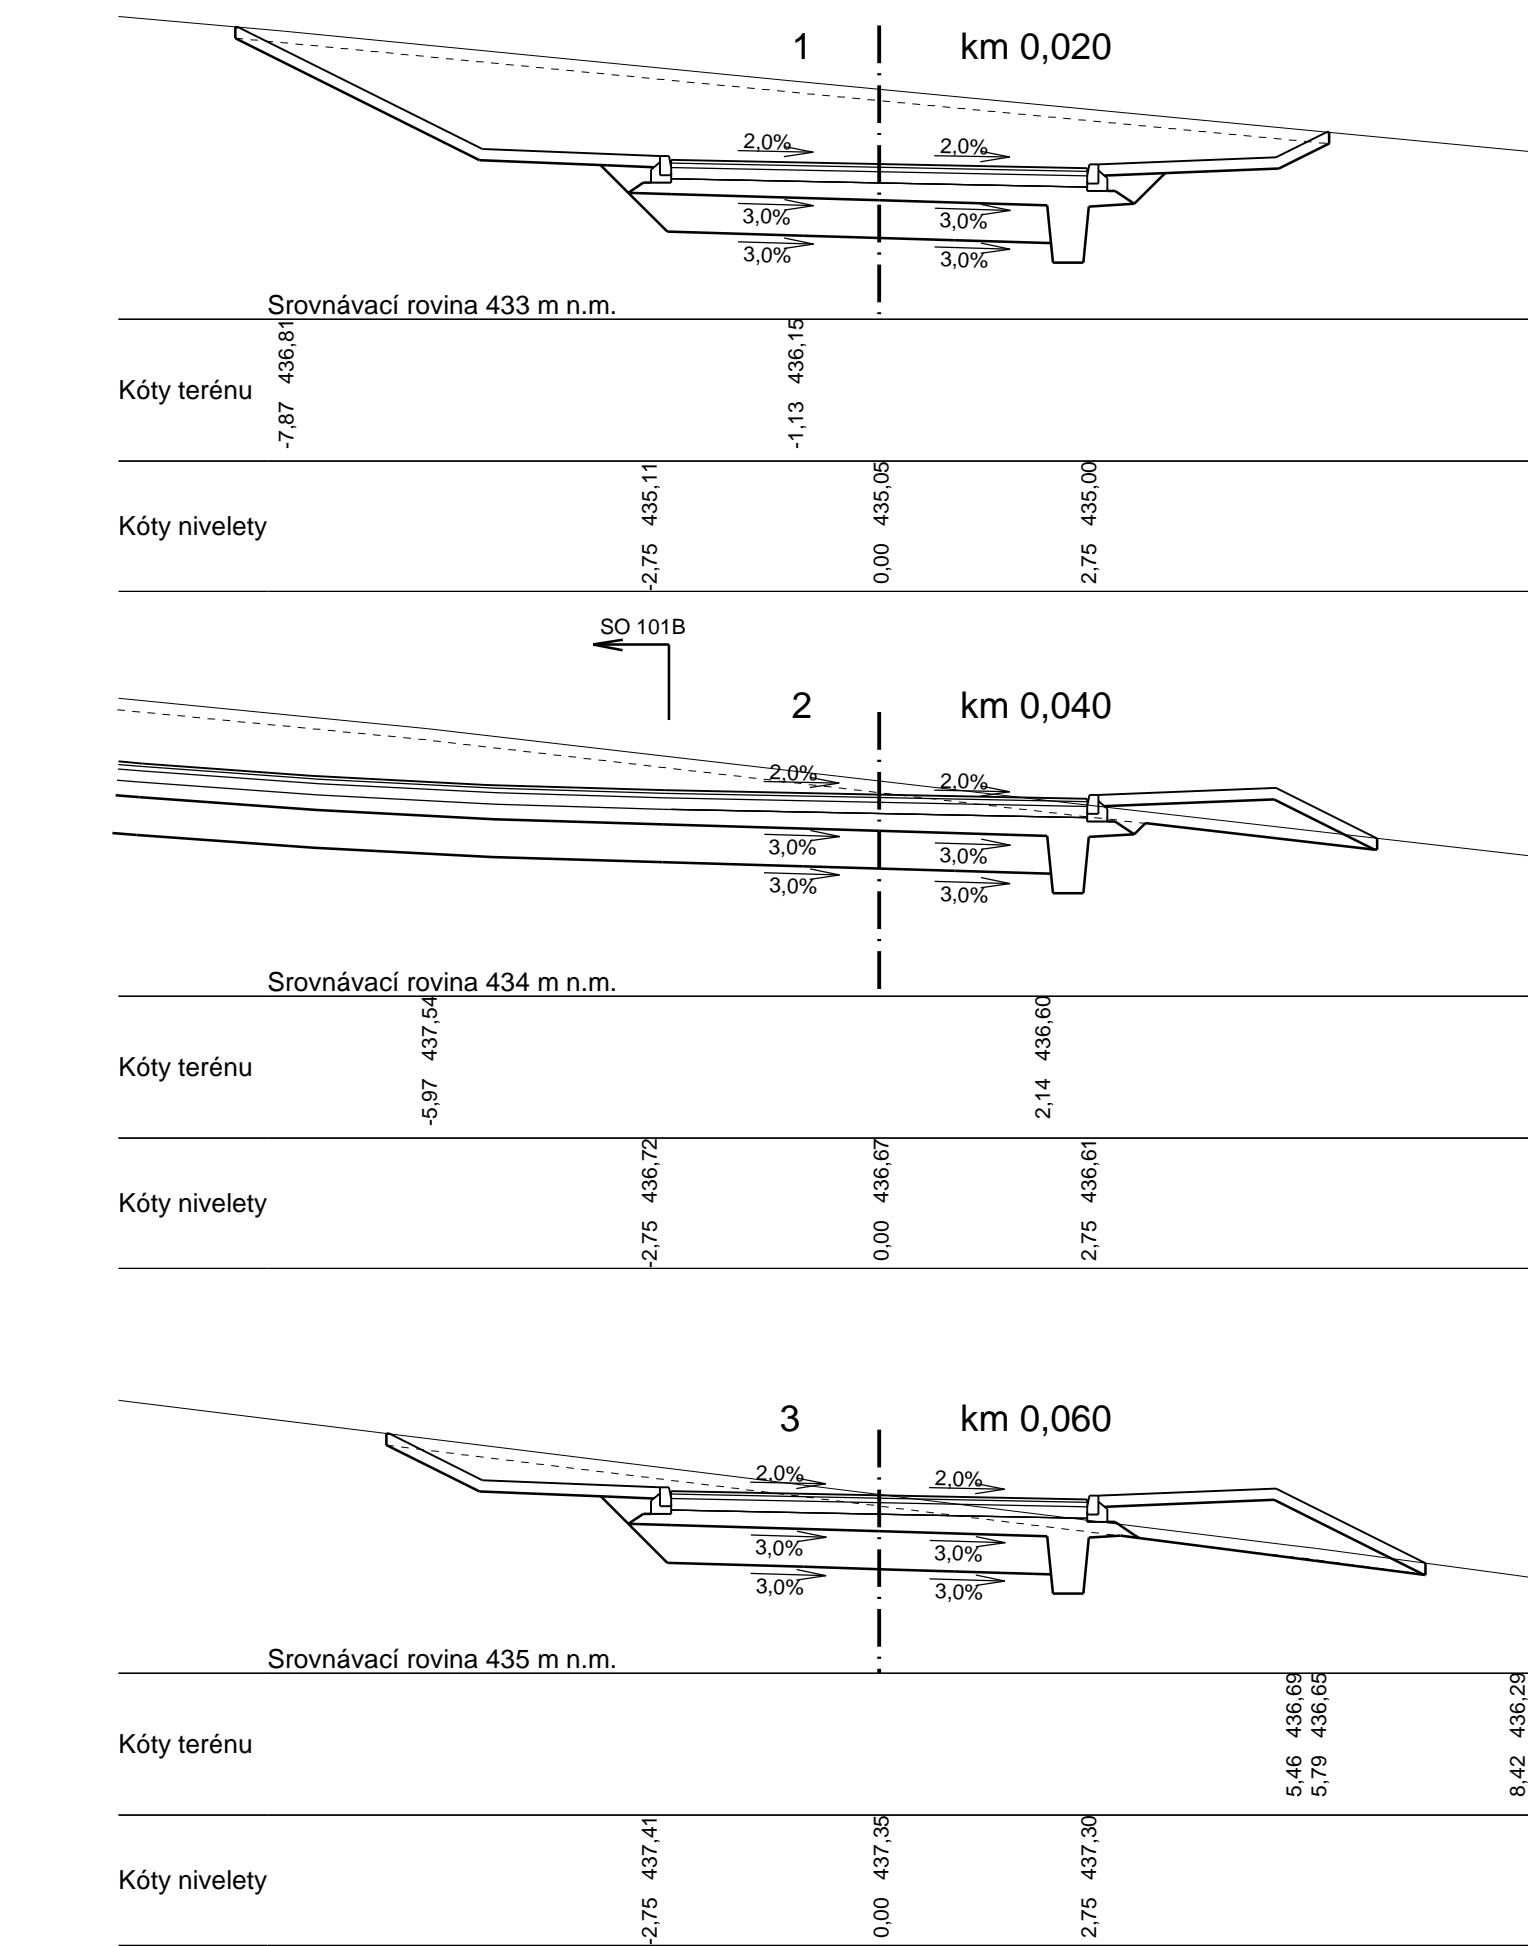

SOUŘADNICOVÝ SYSTÉM: S-JTSK  
VÝŠKOVÝ SYSTÉM: Bpv

SO 101 Komunikace v obytné zóně

Objednatel:

Město Kynšperk nad Ohří  
Jana A. Komenského 221/13  
357 51 Kynšperk nad Ohří

Zhotovitel DSP:



Valbek, spol. s r.o.  
Vaňurova 505/17  
460 02 Liberec 3



Zhotovitel:  
Valbek, spol. s r.o., síř. Ústí n. L.  
Dělnická 717/21  
400 03 Ústí nad Labem

Vypracoval Ing. J. Strnad  
Zodp. projektant Ing. J. Strnad  
Tech. kontrola  
Akce Vystavba inženýrských sítí a komunikace pro rodinné domy v lokalitě Třešňovka, Kynšperk nad Ohří 357 51

Příloha  
Příčné řezy

Zak. číslo	13-UL01-019
Datum	08/2015
Stupeň	DSP
Počet formátů	5 x A4
Měřítko	1:100
Č. přílohy	Paré

5