


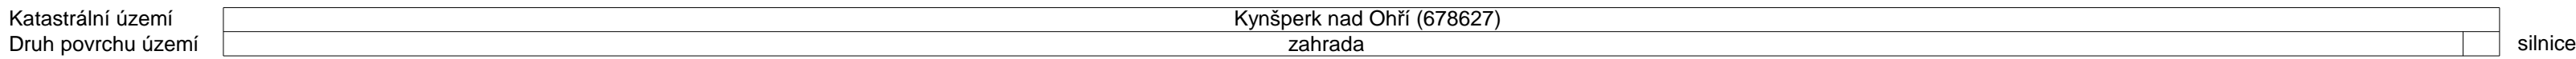
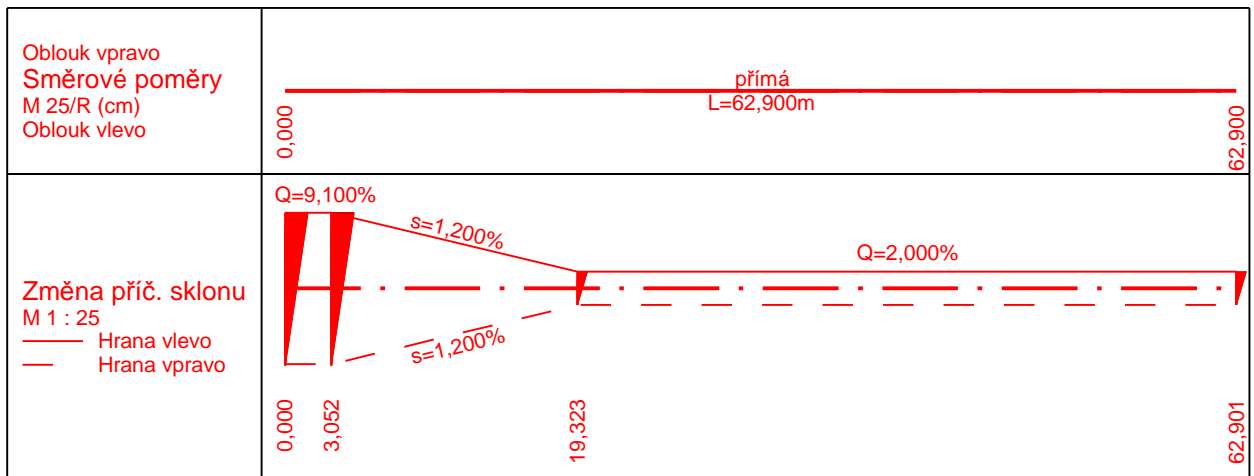
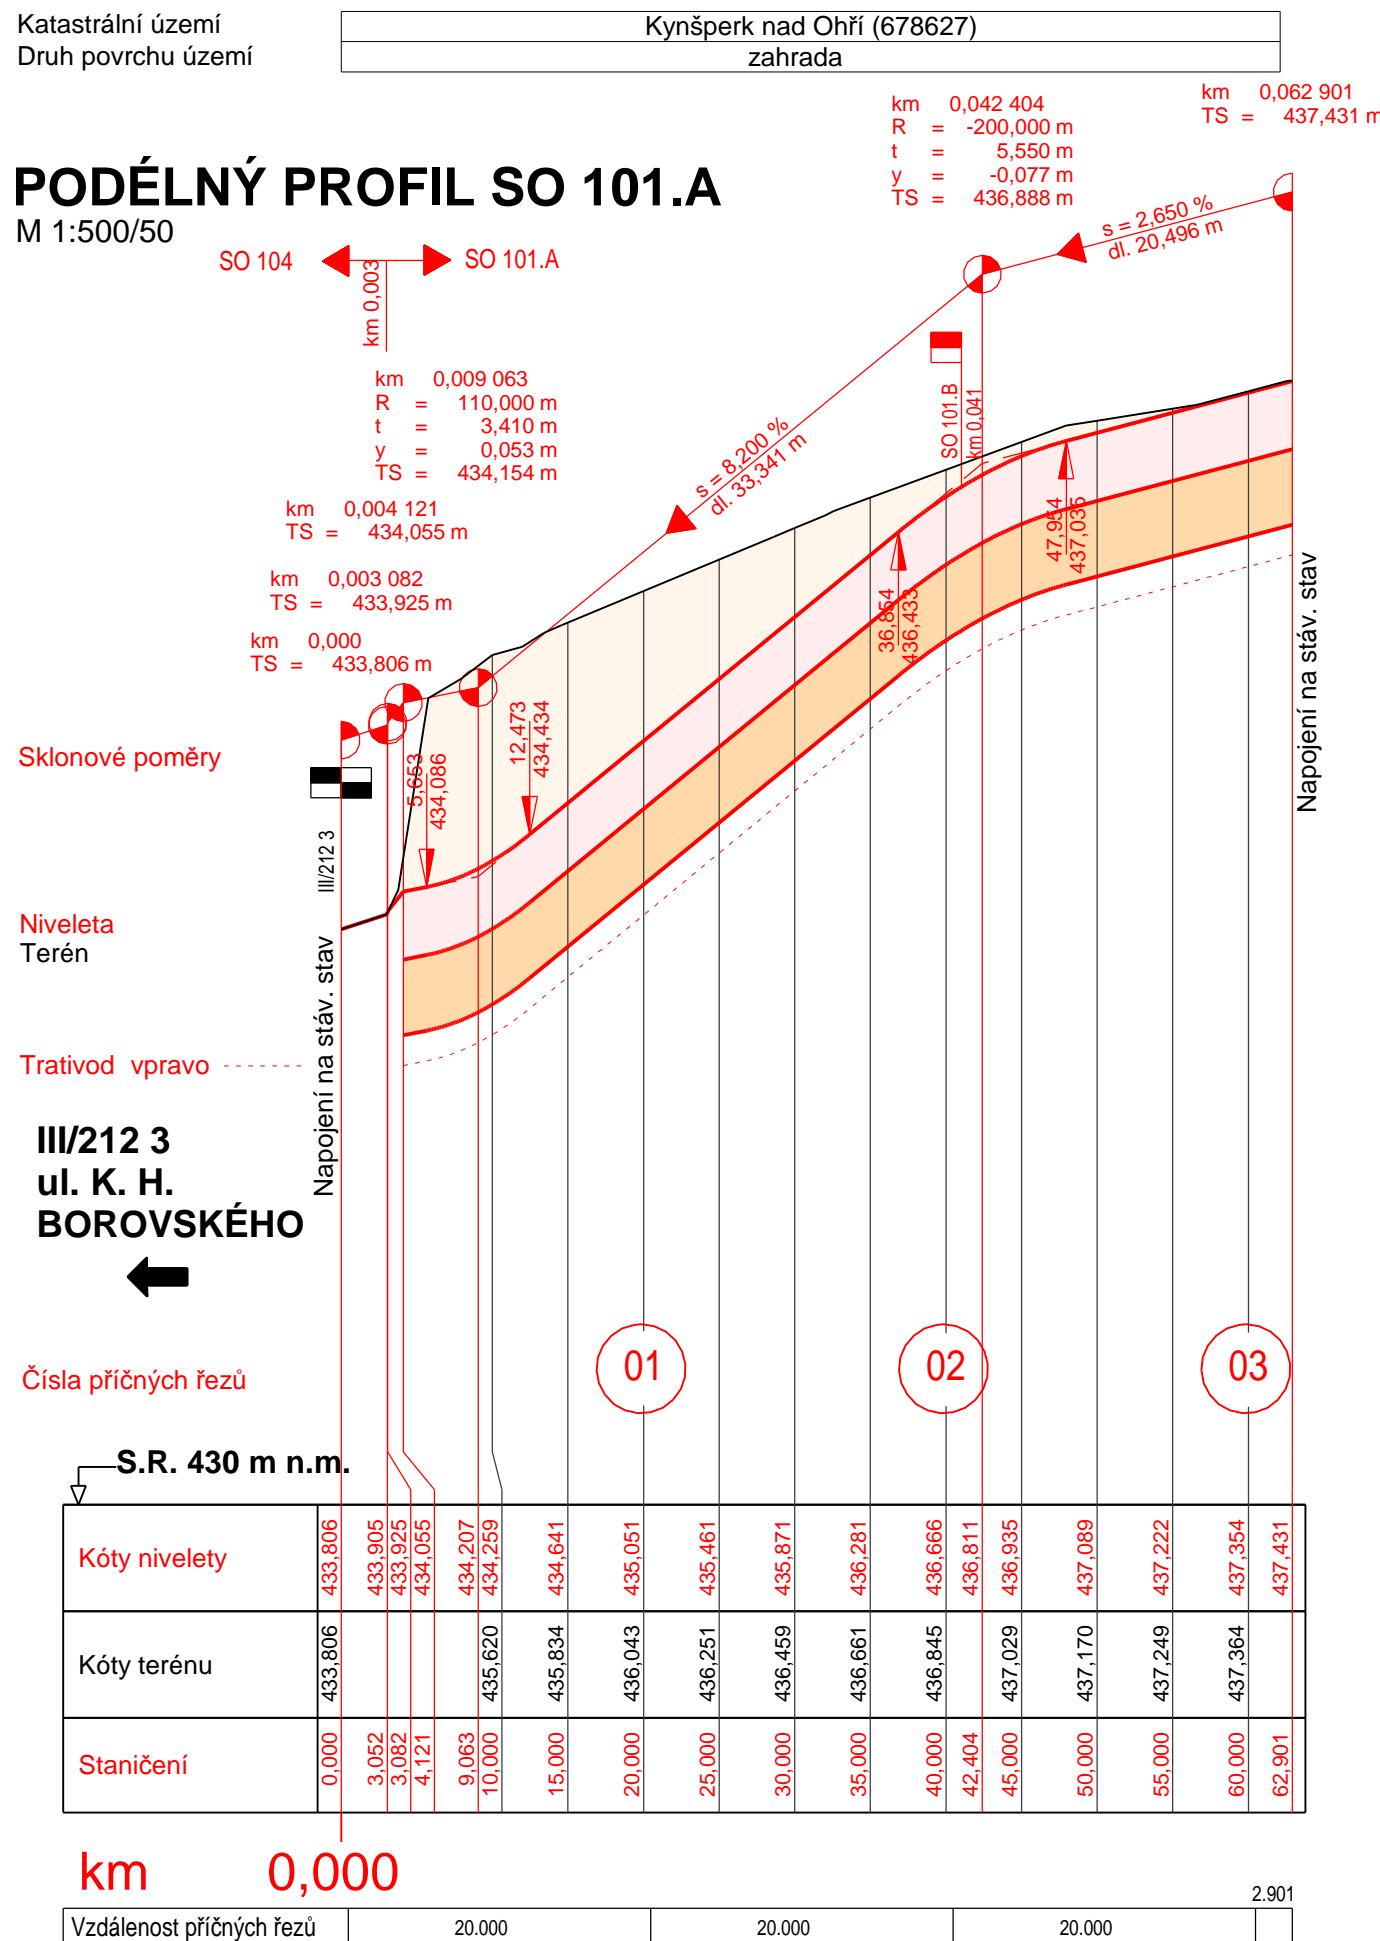


**Výstavba inženýrských sítí a komunikace
pro rodinné domy v lokalitě Třešňovka,
Kynšperk nad Ohří 357 51
SO 101 Komunikace v obytné zóně
PODÉLNÉ PROFILY**
M 1:500/50

LEGENDA:



-  nová konstrukce vozovky
 aktivní zóna
 výkop

Pozn.: Poloha inženýrských sítí je
zakreslena v koordinační situaci



PODÉLNÝ PROFIL SO 101.B

M 1:500/50

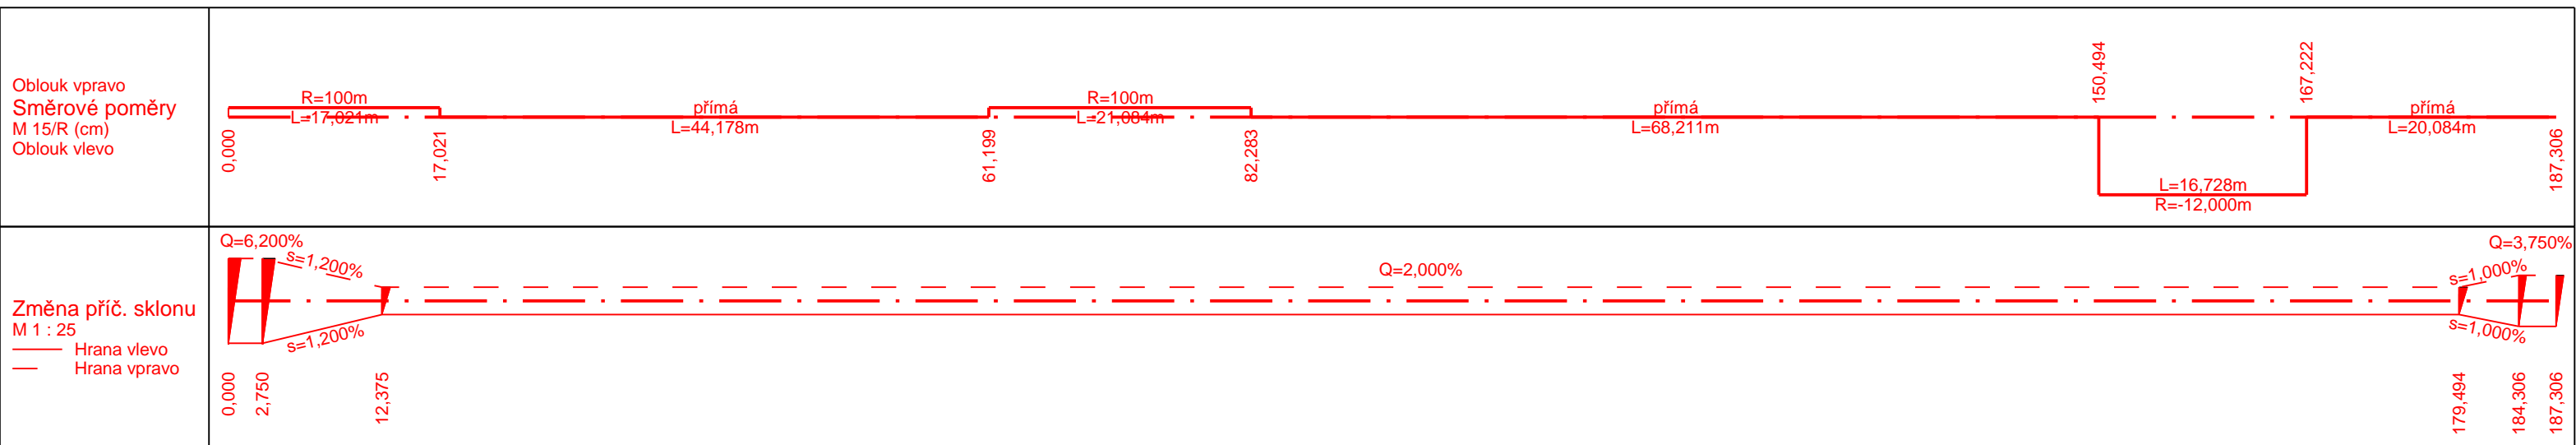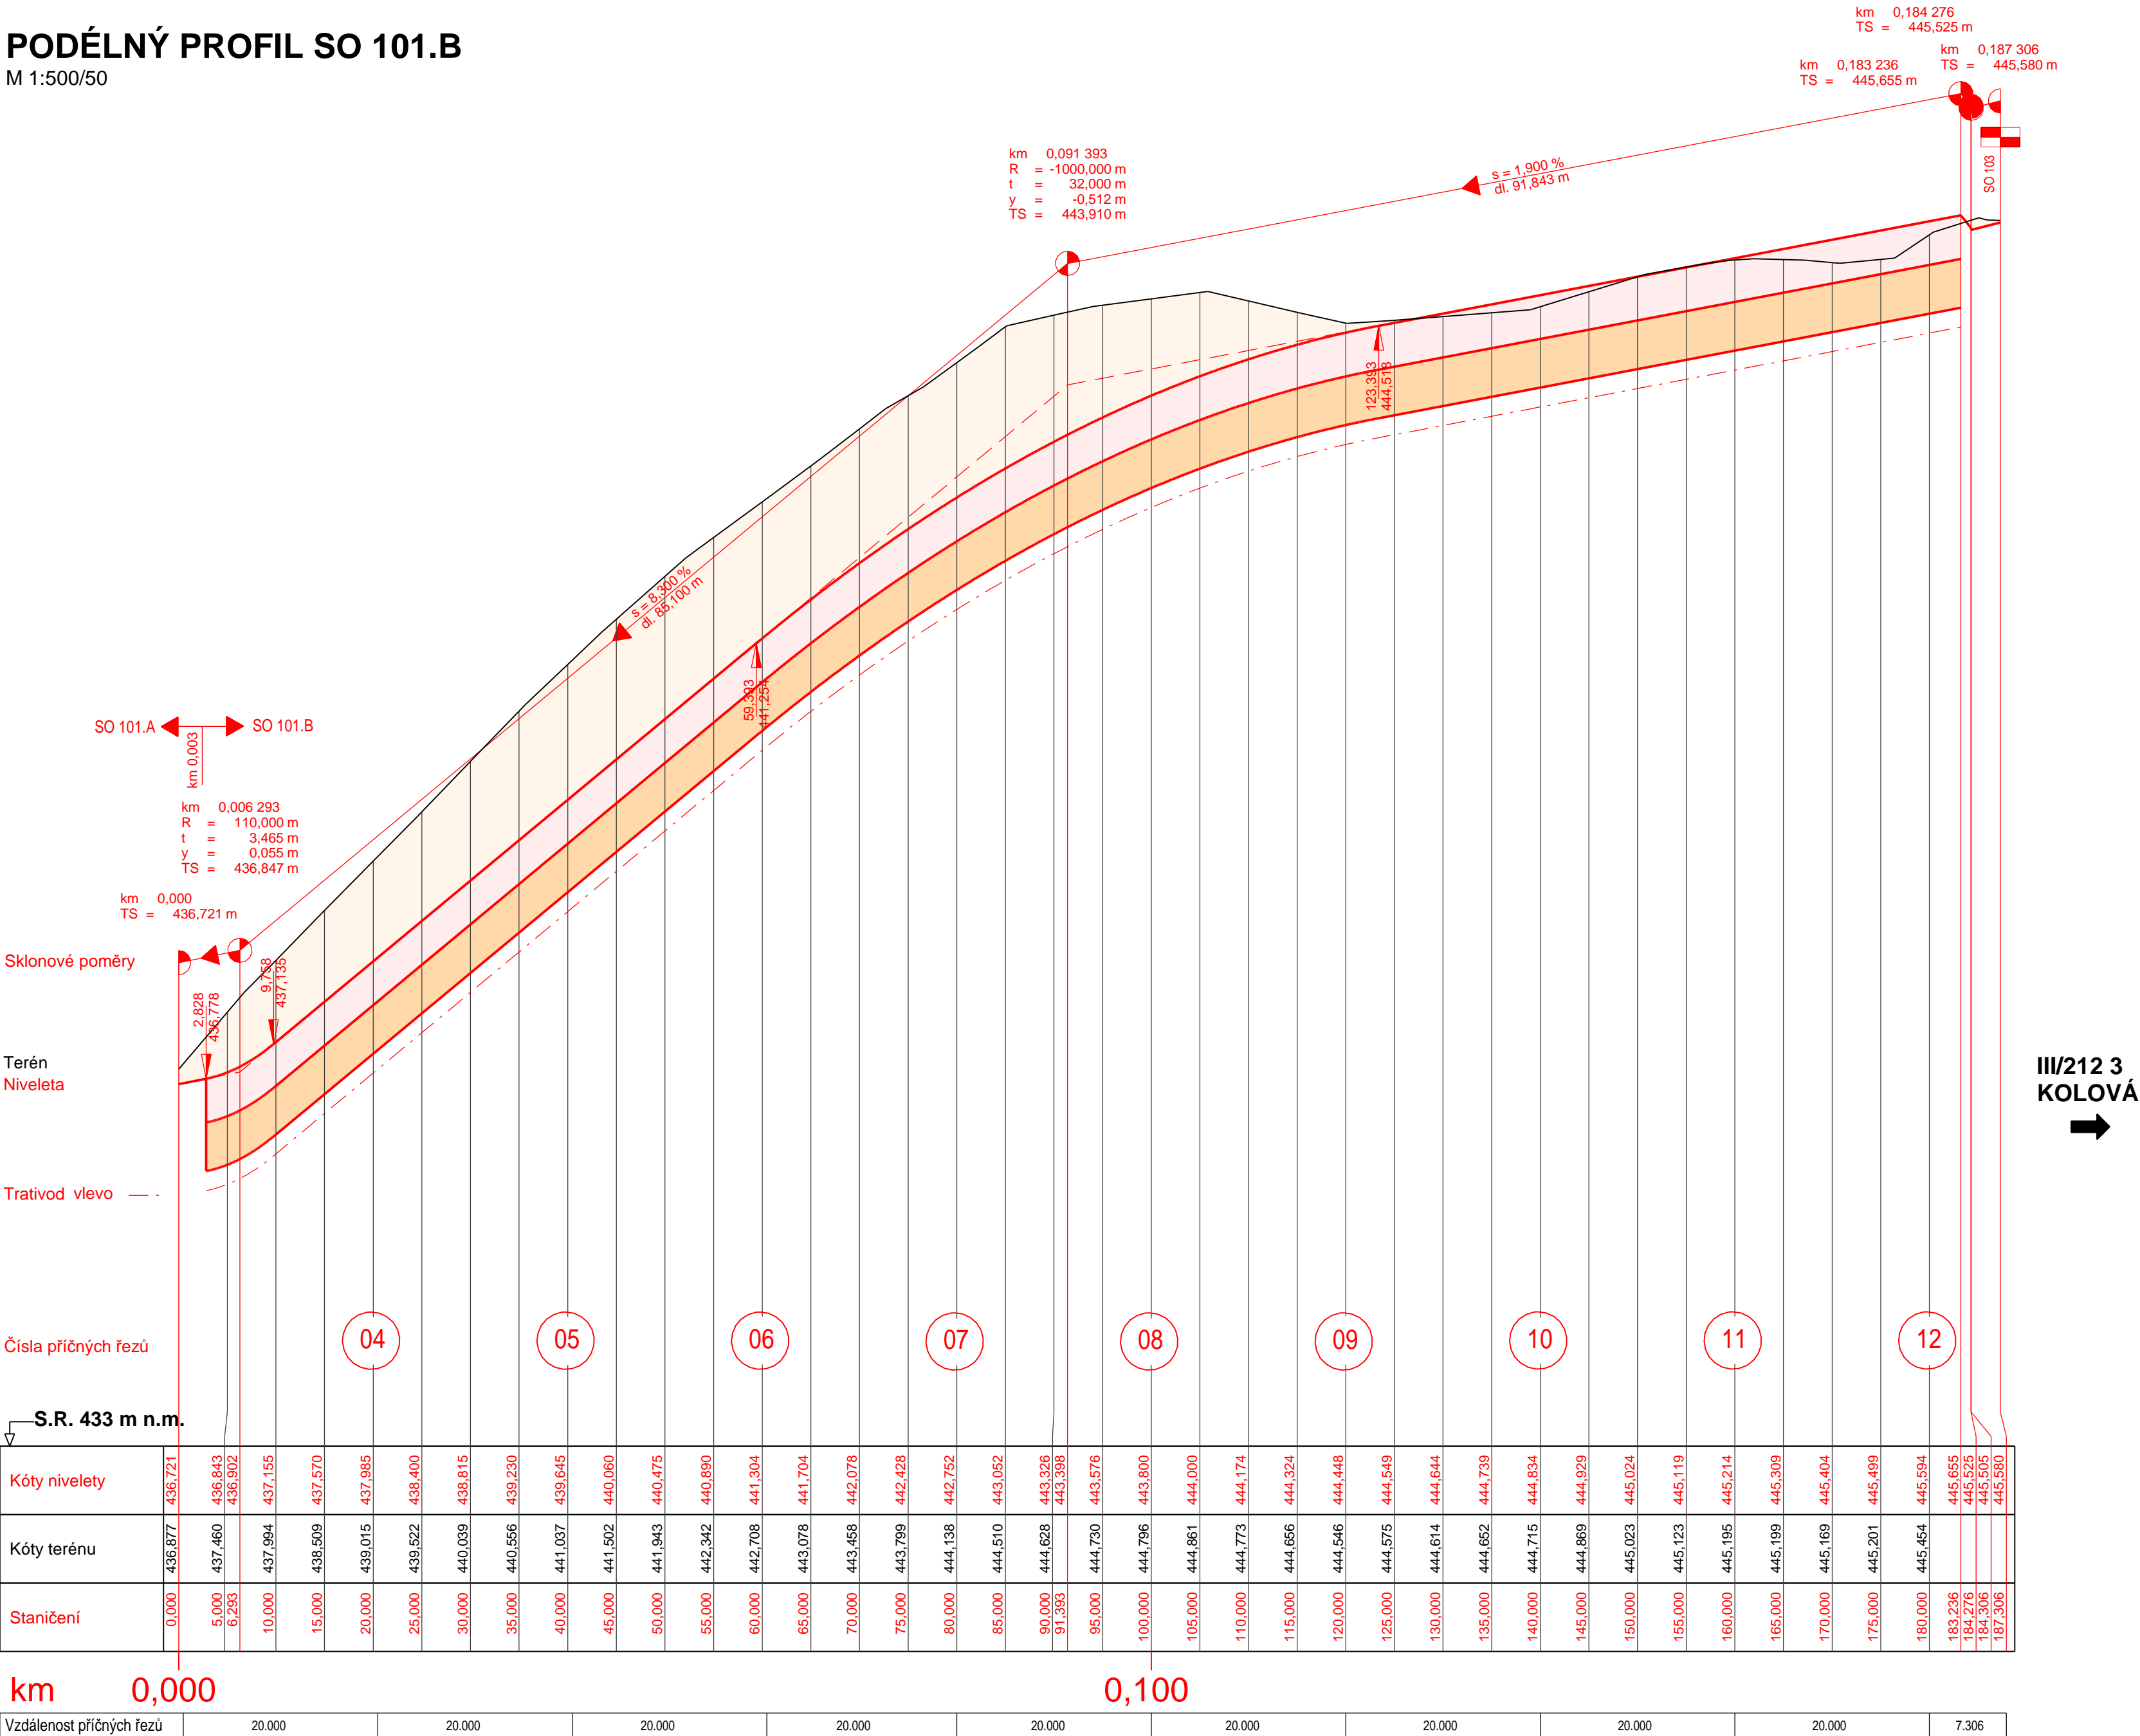

SOUŘADNICOVÝ SYSTÉM: S-JTSK
VÝŠKOVÝ SYSTÉM: Bpv


SO 101 Komunikace v obytné zóně**Objednatel:**

Město Kynšperk nad Ohří
Jana A. Komenského 221/13
357 51 Kynšperk nad Ohří

Zhotovitel DSP:



Valbek, spol. s r.o.
Vaňurova 505/17
460 02 Liberec 3

	Vypracoval Ing. J. Strnad	Zak. číslo 13-UL-01-019
	Zodp. projektant Ing. J. Strnad	Datum 08/2015
	Tech. kontrola	Stupeň DSP
	Akce	
Výstavba inženýrských sítí a komunikace pro rodinné domy v lokalitě Třešňovka, Kynšperk nad Ohří 357 51		Počet formátů 10 x A4 Měřítko 1:500/50 Č. přílohy Paré
Zhotovitel: valbek spol. s r.o., sř. ťstřn n. L. Děčická 717/21 400 03 ťstřn nad Labem	Příloha Podélné profily	3