

Výstavba inženýrských sítí a komunikace
pro rodinné domy v lokalitě Třešňovka,
Kynšperk nad Ohří 357 51
SO 102 Sjezd na parcelu č.p. 911/1



PODÉLNÝ PROFIL

M 1:500/50

LEGENDA:

- nová konstrukce vozovky
- aktivní zóna
- výkop

Pozn.: Poloha inženýrských sítí je
zakreslena v koordinační situaci

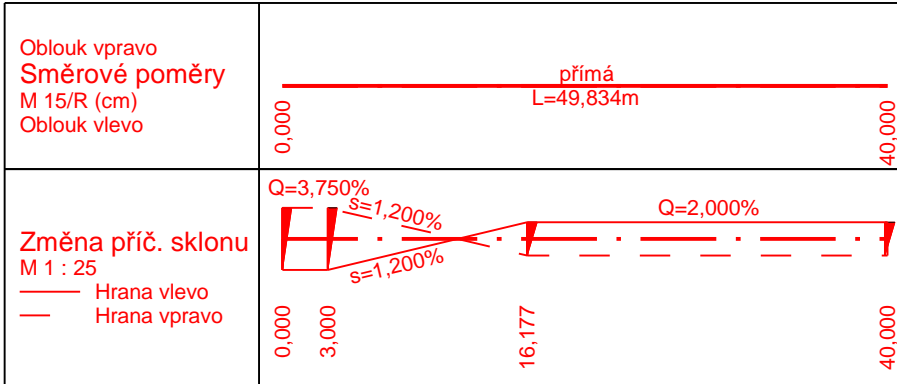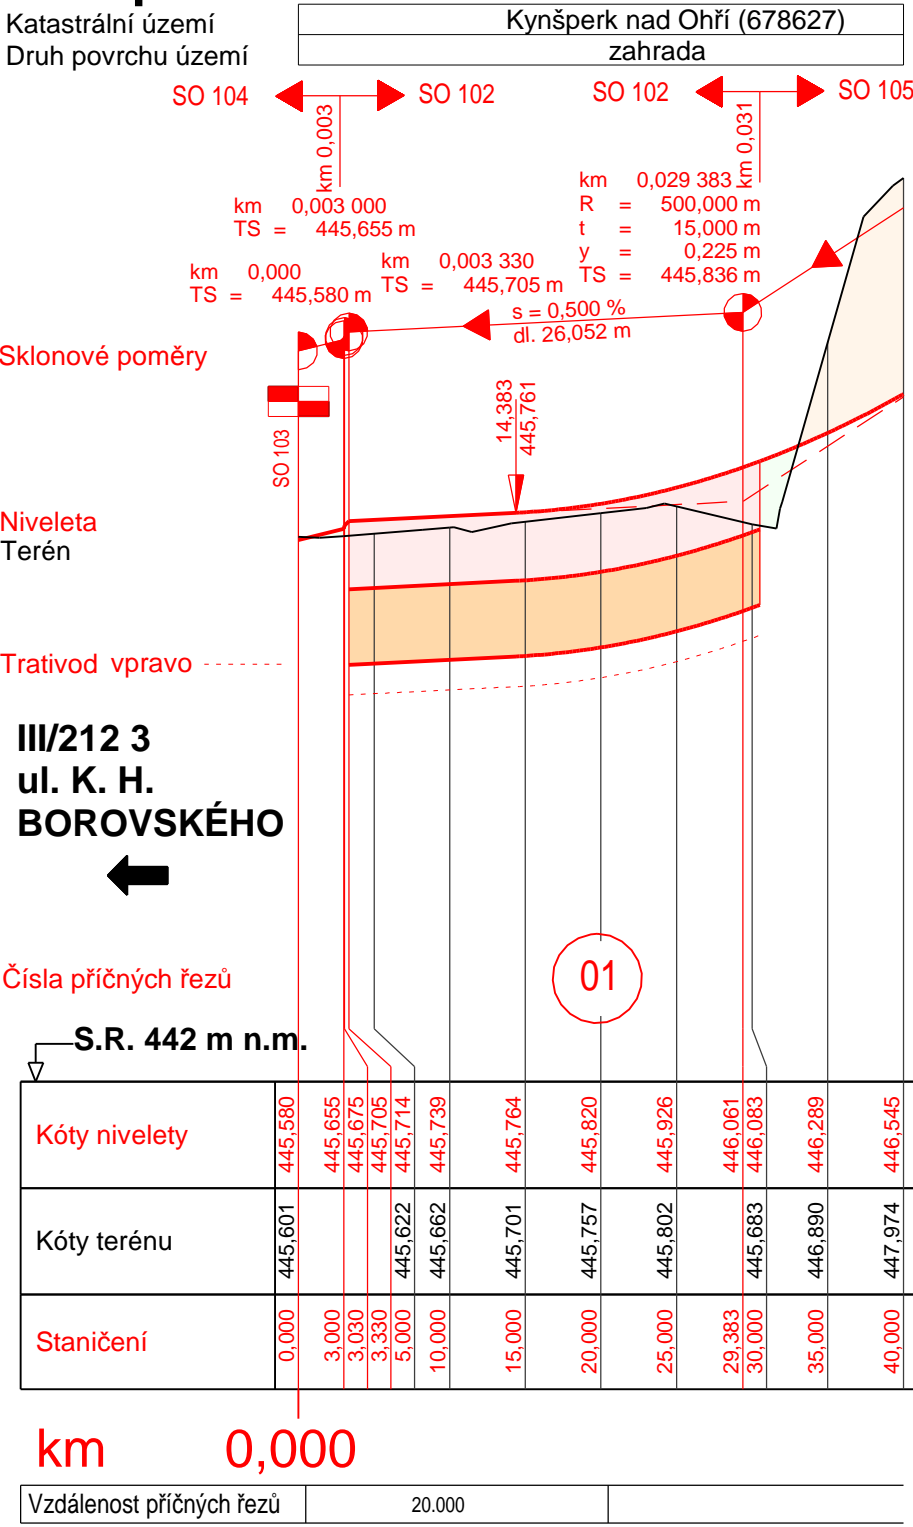


SOUŘADNICOVÝ SYSTÉM: S-JTSK
VÝŠKOVÝ SYSTÉM: Bpv

SO 102 Sjezd na parcelu č.p. 911/1


Objednatel:

Město Kynšperk nad Ohří
Jana A. Komenského 221/13
357 51 Kynšperk nad Ohří

Zhotovitel DSP:



Valbek, spol. s r.o.
Vaňurova 505/17
460 02 Liberec 3

	Vypracoval	Ing. J. Strnad		Zak. číslo	13-UL01-019
	Zodp. projektant	Ing. J. Strnad		Datum	08/2015
	Tech. kontrola			Stupeň	DSP
	Akce Výstavba inženýrských sítí a komunikace pro rodinné domy v lokalitě Třešňovka, Kynšperk nad Ohří 357 51			Počet formátů	2 x A4
				Měřítko	1:500/50
Zhotovitel: Valbek, spol. s r.o., stř. Ústí n. L. Děčínská 717/21 400 03 Ústí nad Labem	Příloha Podélný profil			3	Č. přílohy Paré