




Výstavba inženýrských sítí a komunikace  
pro rodinné domy v lokalitě Třešňovka,  
Kynšperk nad Ohří 357 51  
SO 104 Komunikace pro pěší  
Vzorové příčné řezy  
M 1:50

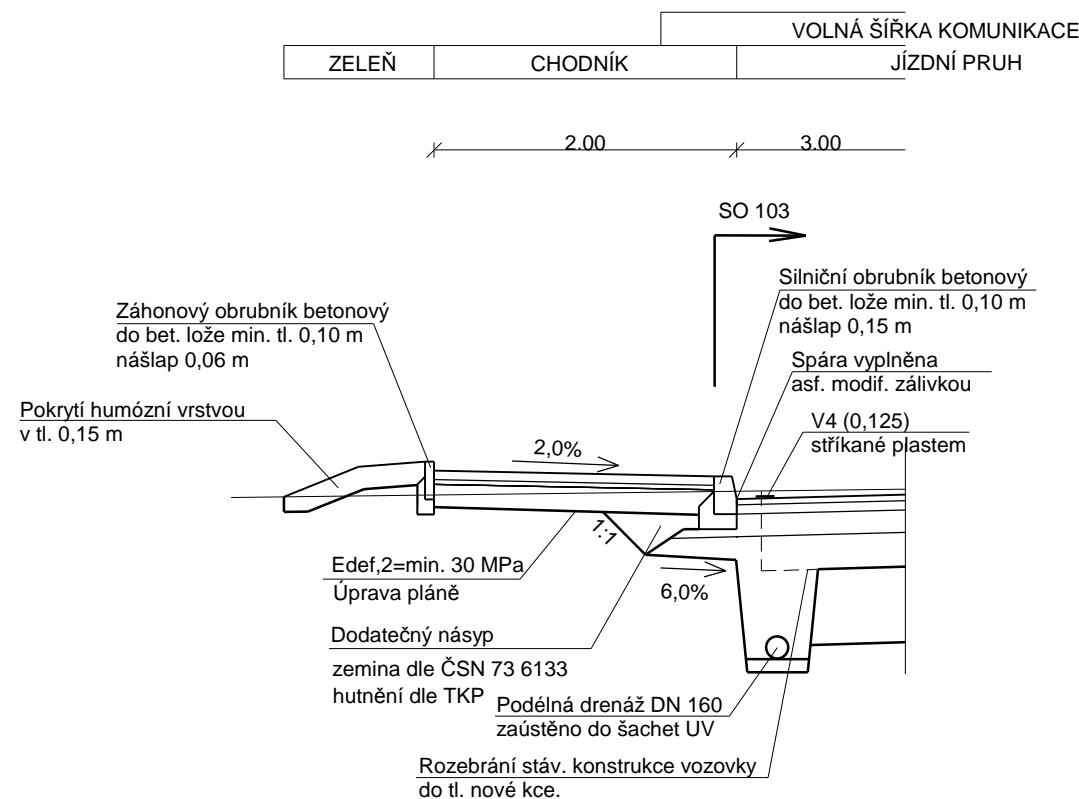

V MÍSTĚ VJEZDU DO OBYTNÉ ZÓNY

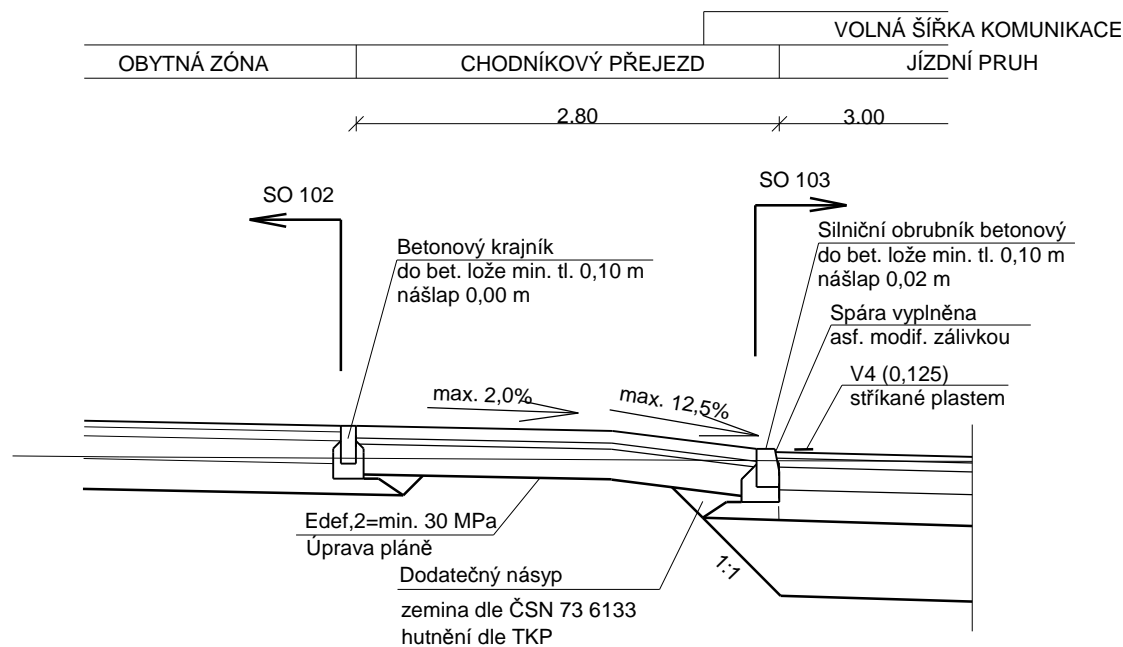

## V MÍSTĚ VJEZDU KE GARÁŽÍM

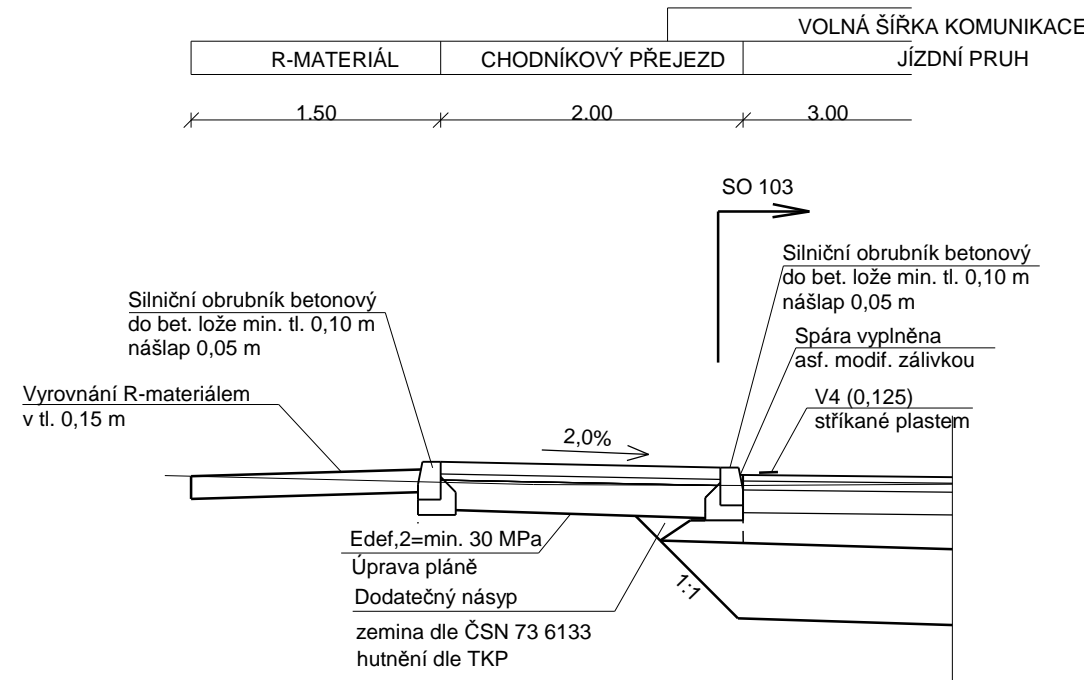

SOUŘADNICOVÝ SYSTÉM: S-JTSK  
VÝŠKOVÝ SYSTÉM: Bpv

<b>SO 104</b>	Komunikace pro pěší
---------------	---------------------


**Objednatel:**

**Město Kynšperk nad Ohří**  
Jana A. Komenského 221/13  
357 51 Kynšperk nad Ohří

**Zhotovitel DSP:**



**Valbek, spol. s r.o.**  
Vaňurova 505/17  
460 02 Liberec 3

	Vypracoval Ing. J. Strnad		Zak. číslo 13-UL01-019
	Zodp. projektant Ing. J. Strnad		Datum 08/2015
	Tech. kontrola		Stupeň DSP
	Akce <b>Výstavba inženýrských sítí a komunikace          pro rodinné domy v lokalitě Třešňovka,          Kynšperk nad Ohří 357 51</b>		Počet formátů 3 x A4
<b>Zhotovitel:</b> Valbek, spol. s r.o., stf. Ústí n. L. Děčínská 717/21 400 03 Ústí nad Labem	Příloha  <b>Vzorové příčné řezy</b>	Měřítko 1:50	Č. přílohy Paré
		3	