




VZOROVÁ SPADIŠŤOVÁ ŠACHTA
M 1:25

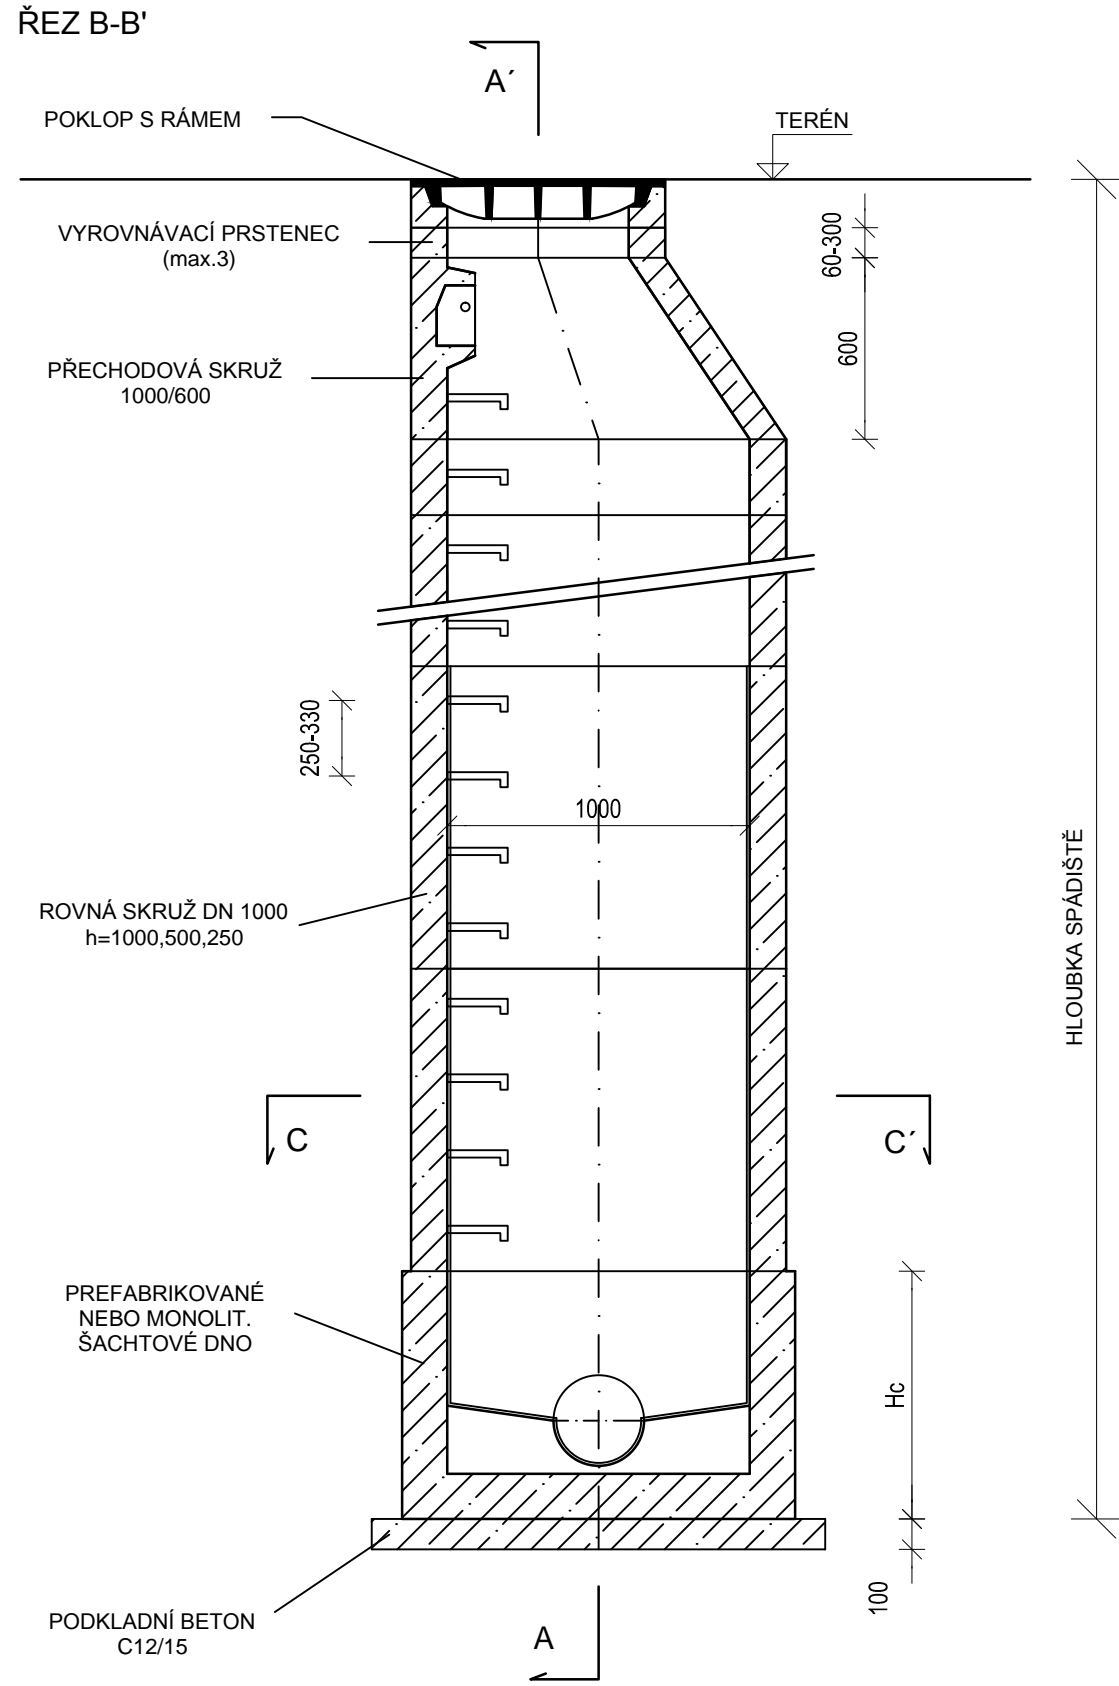

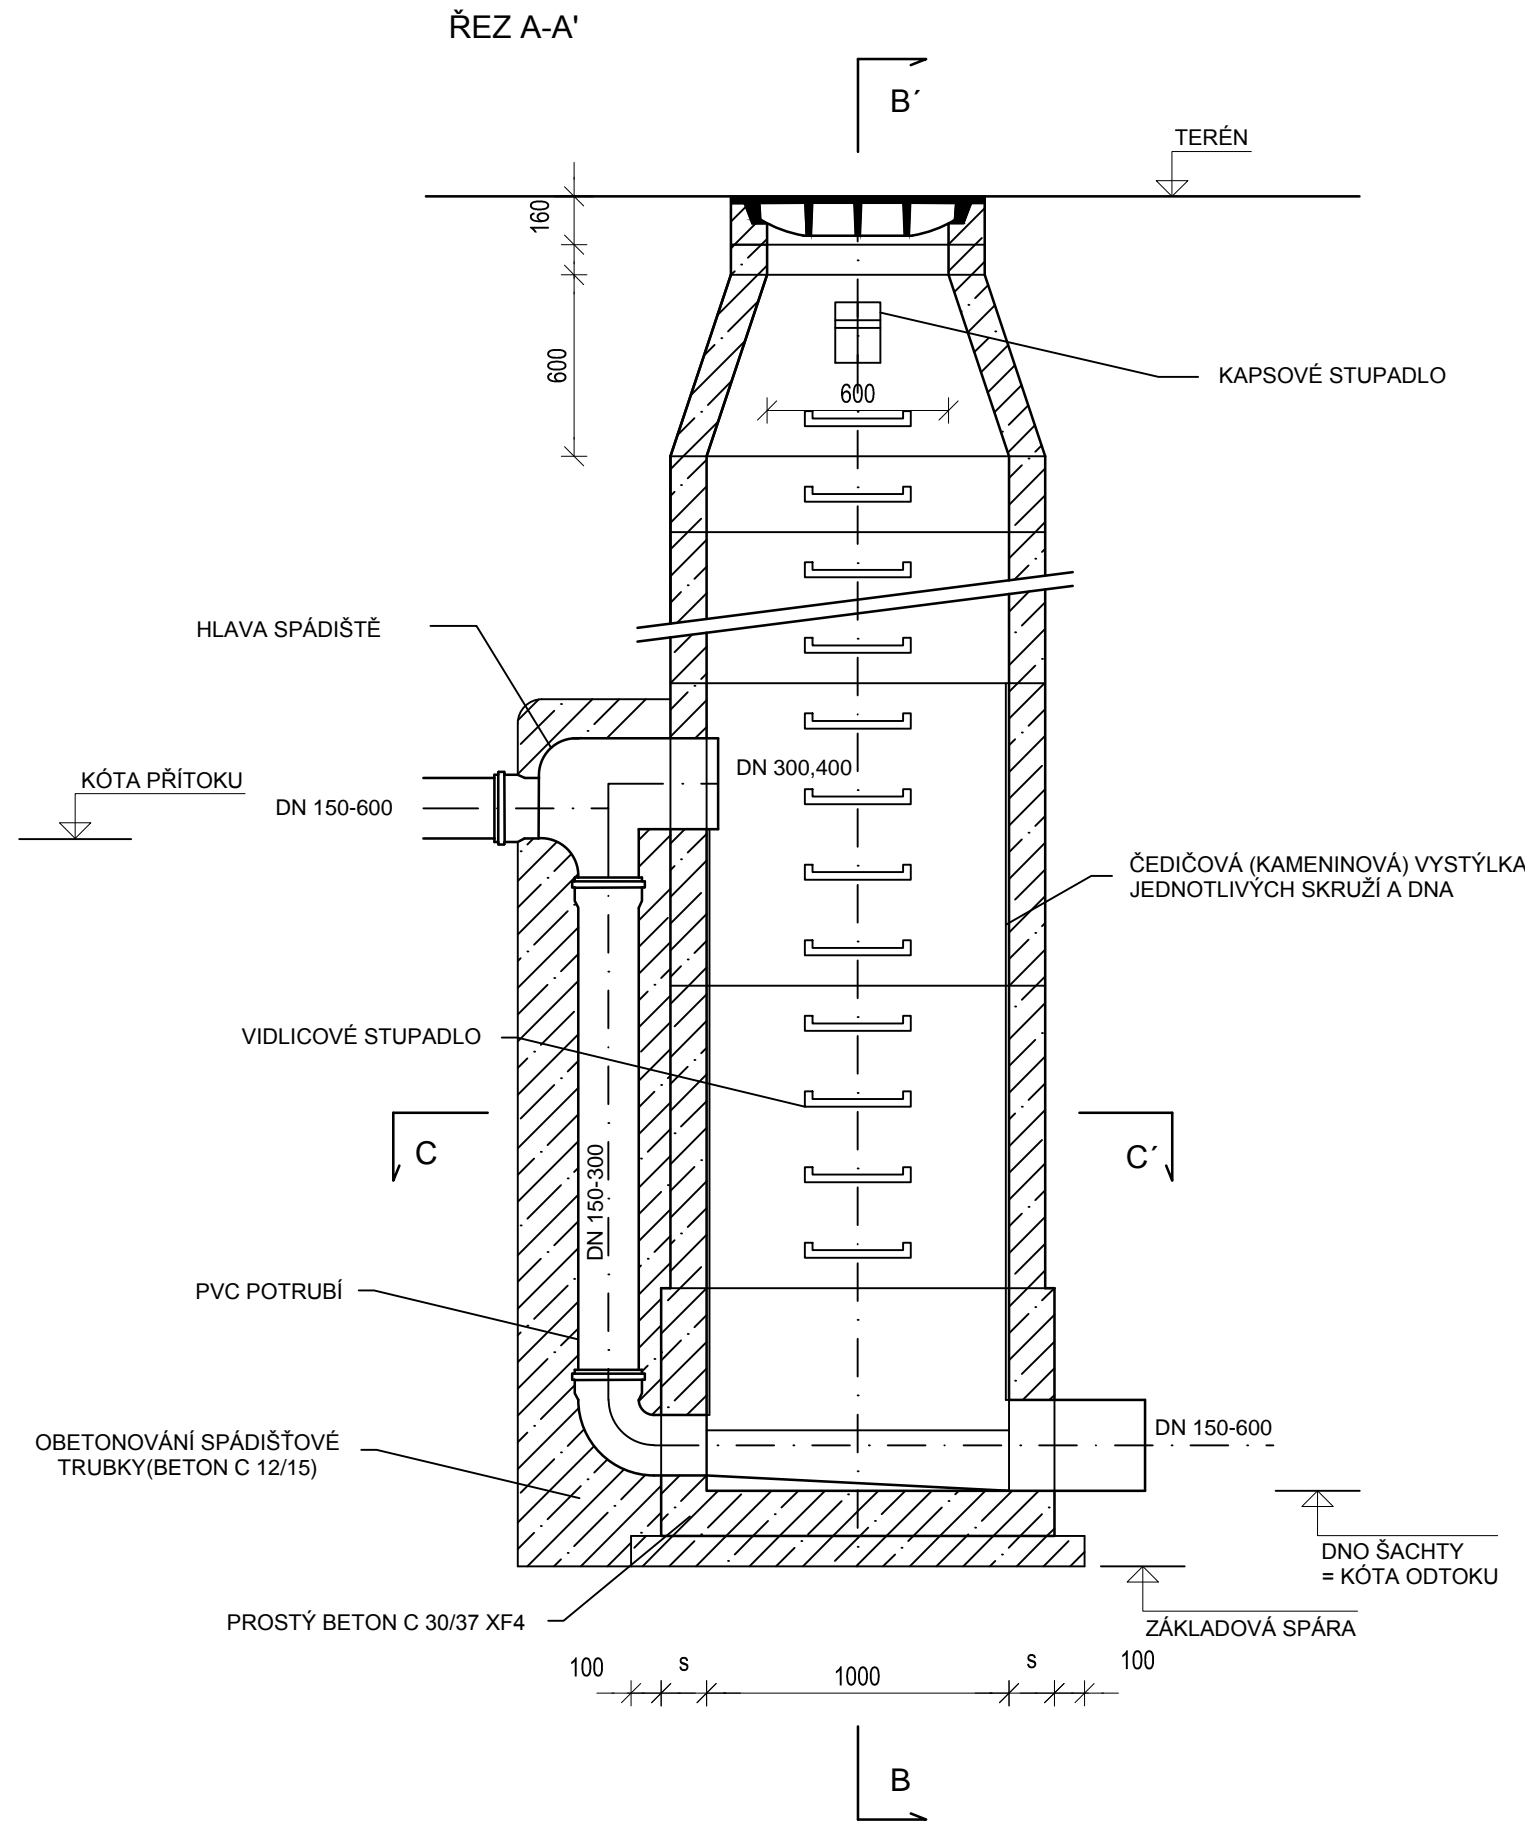

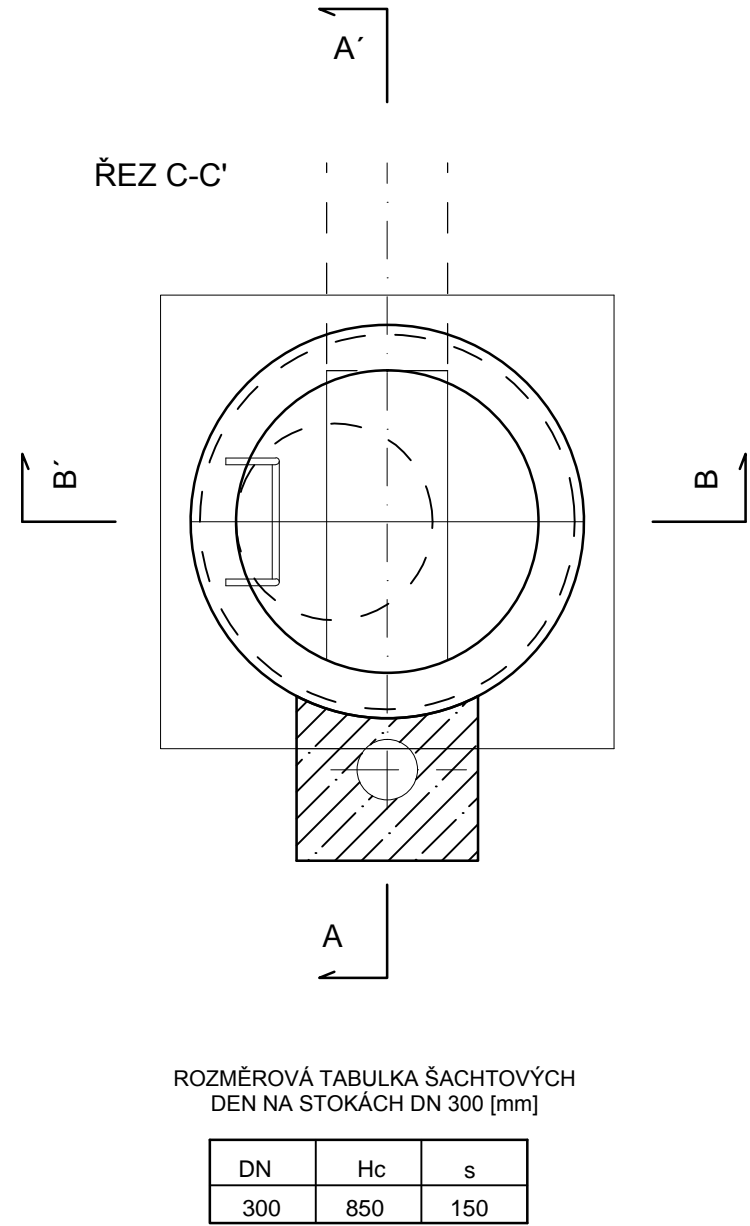

SO 302 DEŠŤOVÁ KANALIZACE, ODVODNĚNÍ

Objednatel:

Město Kynšperk nad Ohří
Jana A. Komenského 221/13
357 51 Kynšperk nad Ohří

Zhotovitel DPS:

Valbek, spol. s r.o.
Vaňurova 505/17
460 01 Liberec

 valbek	Vypracoval	Ing. P. Zahrádka	  	Zak. číslo	13-UL01-019
	Zodp. projektant	Ing. Š. Novotná		Datum	12/2015
	Tech. kontrola	Ing. J. Drašar		Stupeň	DPS
	Akce			Počet formátů	4 x A4
	Výstavba inženýrských sítí a komunikace pro rodinné domy v lokalitě Třešňovka, Kynšperk nad Ohří 357 51			Měřítko	1 : 25
Zhotovitel: Valbek, spol. s r.o., stř. Ústí n. L. Děšinská 717/21 400 03 Ústí nad Labem	Příloha			Č. přílohy	Paré
				8	
	VZOROVÁ SPADIŠŤOVÁ ŠACHTA				