


VYTYČOVACÍ SITUACE  
1:500

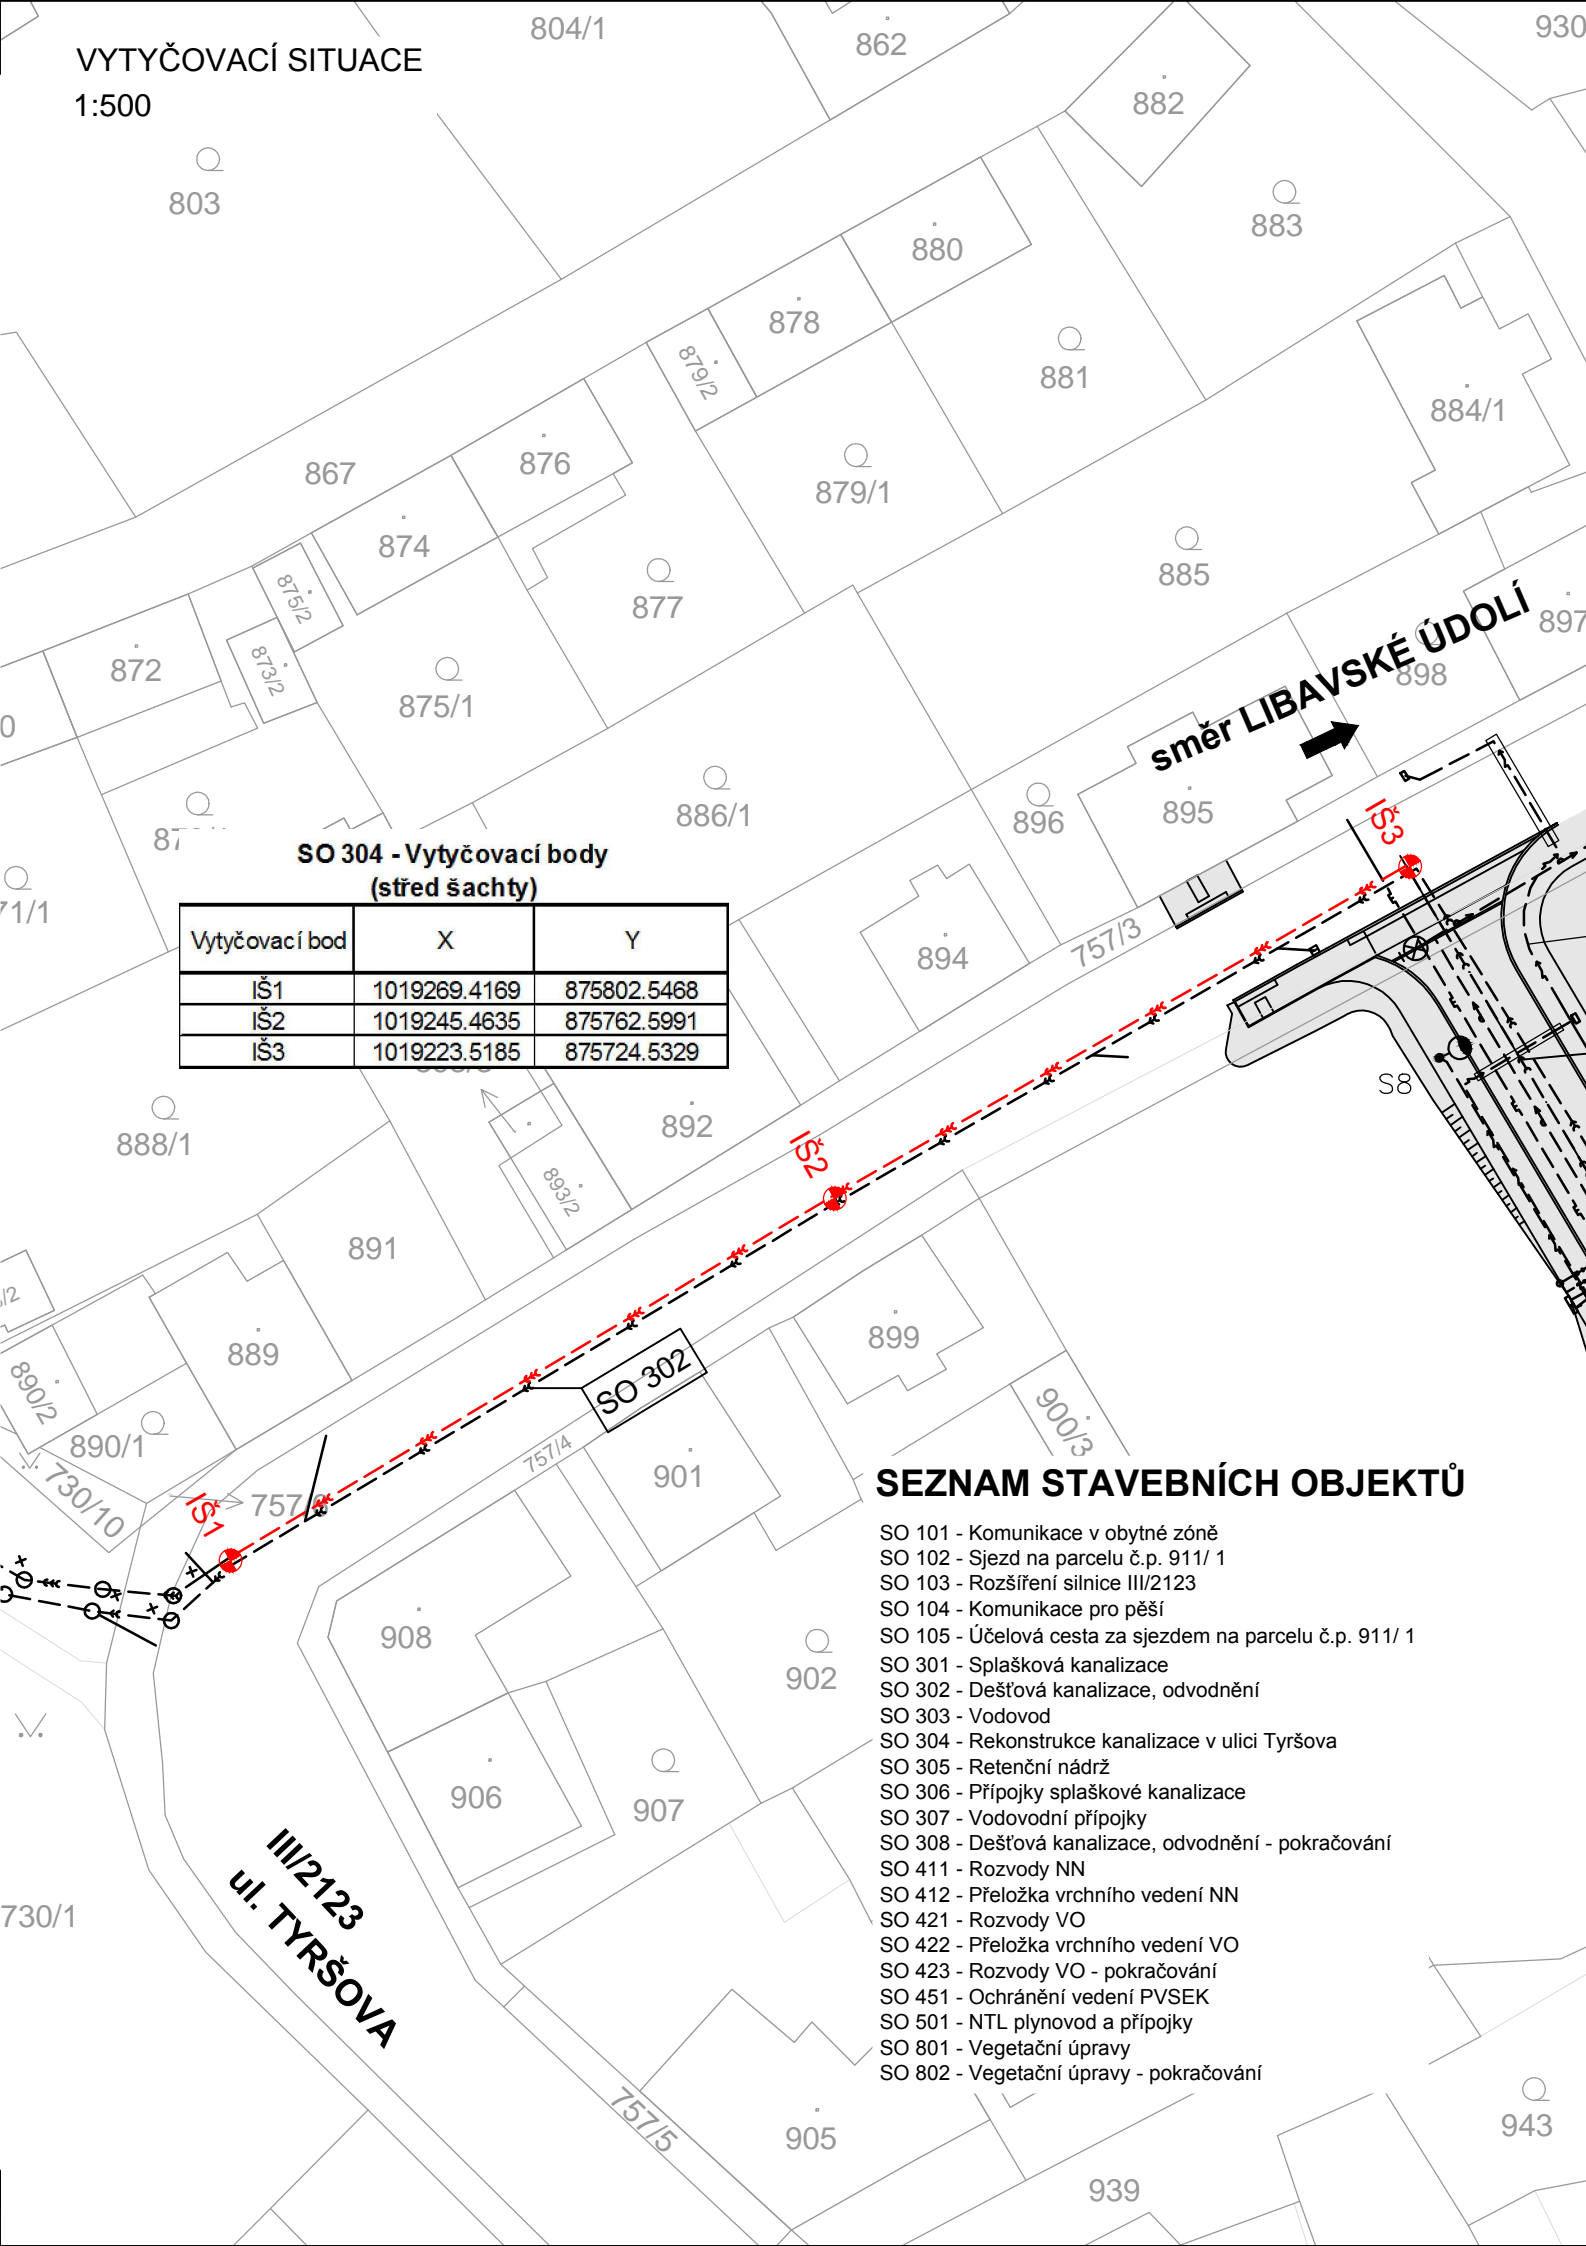

LEGENDA

- ⊗ ⊗ Hydrant nadzemní / podzemní  
Katastrální mapa

LEGENDA KOMUNIKACÍ A VEGETAČNÍCH ÚPRAV


- — — Osa navrhované pozemní komunikace  
Hrany navrhované pozemní komunikace a vegetačních úprav  
Navrhované komunikace a vegetační úpravy

LEGENDA INŽENÝRSKÝCH SÍTÍ

- NAVŘZENÉ SÍŤE:
- Revizní šachta kruhová  
— — — Kanalizace splašková - Veolia voda, Vodohospodářská společnost Sokolov, s r.o.  
— — — Kanalizace dešťová - Město Kynšperk nad Ohří  
— — — Kanalizace jednotná - Veolia voda, Vodohospodářská společnost Sokolov, s r.o.  
— — — Rekonstrukce jednotné kanalizace - Veolia voda, Vodohospodářská společnost Sokolov, s r.o.  
— — — Vodovod - Veolia voda, Vodohospodářská společnost Sokolov, s r.o.  
— — — Plynovod NTL - RWE Distribuční služby, s r.o.  
— — — Podzemní elektro NN (trasa přeložky NN) - ČEZ Distribuce, a.s.  
— — — Nadzemní elektro NN (trasa přeložky NN) - ČEZ Distribuce, a.s.  
— — — Podzemní elektro NN - ČEZ Distribuce, a.s.  
— — — Rozvody VO (trasa přeložky VO) - Město Kynšperk nad Ohří  
— — — Rozvody VO - Město Kynšperk nad Ohří

SEZNAM STAVEBNÍCH OBJEKTŮ

- SO 101 - Komunikace v obytné zóně  
SO 102 - Sjezd na parcelu č.p. 911/ 1  
SO 103 - Rozšíření silnice III/2123  
SO 104 - Komunikace pro pěší  
SO 105 - Účelová cesta za sjezdem na parcelu č.p. 911/ 1  
SO 301 - Splašková kanalizace  
SO 302 - Dešťová kanalizace, odvodnění  
SO 303 - Vodovod  
SO 304 - Rekonstrukce kanalizace v ulici Tyršova  
SO 305 - Retenční nádrž  
SO 306 - Přípojky splaškové kanalizace  
SO 307 - Vodovodní přípojky  
SO 308 - Dešťová kanalizace, odvodnění - pokračování  
SO 411 - Rozvody NN  
SO 412 - Přeložka vrchního vedení NN  
SO 421 - Rozvody VO  
SO 422 - Přeložka vrchního vedení VO  
SO 423 - Rozvody VO - pokračování  
SO 451 - Ochránění vedení PVSEK  
SO 501 - NTL plynovod a přípojky  
SO 801 - Vegetační úpravy  
SO 802 - Vegetační úpravy - pokračování

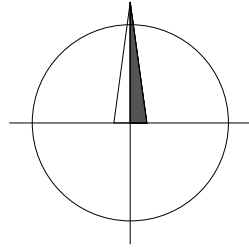

SOUŘADNICOVÝ SYSTÉM S-JTSK; VÝŠKOVÝ SYSTÉM Bpv

SO 304 REKONSTRUKCE KANALIZACE V ULICI TYRŠOVA



Objednatel:

**Město Kynšperk nad Ohří**  
Jana A. Komenského 221/13  
357 51 Kynšperk nad Ohří

Zhotovitel DPS:



**Valbek, spol. s r.o.**  
Vaňurova 505/17  
460 02 Liberec 3

	Vypracoval	Ing. P. Zahrádka		Zak. číslo	13-UL01-019
	Zodp. projektant	Ing. Š. Novotná		Datum	12/2015
	Tech. kontrola	Ing. J. Drašar		Stupeň	DPS
	Akce			Počet formátů	4 x A4
Výstavba inženýrských sítí a komunikace pro rodinné domy v lokalitě Třešňovka, Kynšperk nad Ohří 357 51			Měřítko	1:500	
			Č. přílohy	Paré	
Zhotovitel: Valbek, spol. s r.o., stř. Ústí n. L. Děčínská 717/21 tel./fax: 475 531 077 e-mail: info.usti@valbek.cz	Příloha			4	
VYTYČOVACÍ SITUACE					