


Výstavba inženýrských sítí a komunikace  
pro rodinné domy v lokalitě Třešňovka,  
Kynšperk nad Ohří 357 51  
SO 105 Účelová cesta za sjezdem na parcelu č.p. 911/1  
Situace  
M 1:500

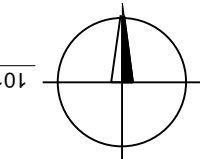

LEGENDA STÁVAJÍCÍCH INŽENÝRSKÝCH SÍTÍ:

- Kanalizace jednotná
- Nadzemní vedení NN
- Plynovod NTL
- Sdělovací vedení
- Vodovod

LEGENDA NAVRŽENÝCH INŽENÝRSKÝCH SÍTÍ:

- Kanalizace splašková
- Kanalizace dešťová
- Vodovod
- Vedení VO
- Vedení PVSEK
- Plynovod NTL

SEZNAM SOIVISEJÍCÍCH OBJEKTŮ:

- SO 102 Sjezd na parcelu č.p 911/1
- SO 301 Splašková kanalizace
- SO 302 Dešťová kanalizace, odvodnění
- SO 303 Vodovod
- SO 308 Dešťová kanalizace, odvodnění - pokračování
- SO 421 Rozvody VO
- SO 423 Rozvody VO - pokračování
- SO 501 NTL plynovod a přípojky
- SO 801 Vegetační úpravy
- SO 802 Vegetační úpravy - pokračování

Souřadnicový systém: S-JTSK

Výškový systém: Bpv


Zaměření území provedla firma Geodetické služby  
Ing. Mario Landl 10/2012.  
Průběh inženýrských sítí byl vyneslen z orientačních  
zákresů pořizovaných jejich správci 09/2015

IDENTIFIKAČNÍ ÚDAJE STAVBY:

kraj: Karlovarský CZ041  
obec: 560499 Kynšperk nad Ohří  
katastrální území: Kynšperk nad Ohří (okres Sokolov) 678627

LEGENDA:

- Komunikace - živice
- Vegetační úpravy - pokrytí ornici
- R-materiál

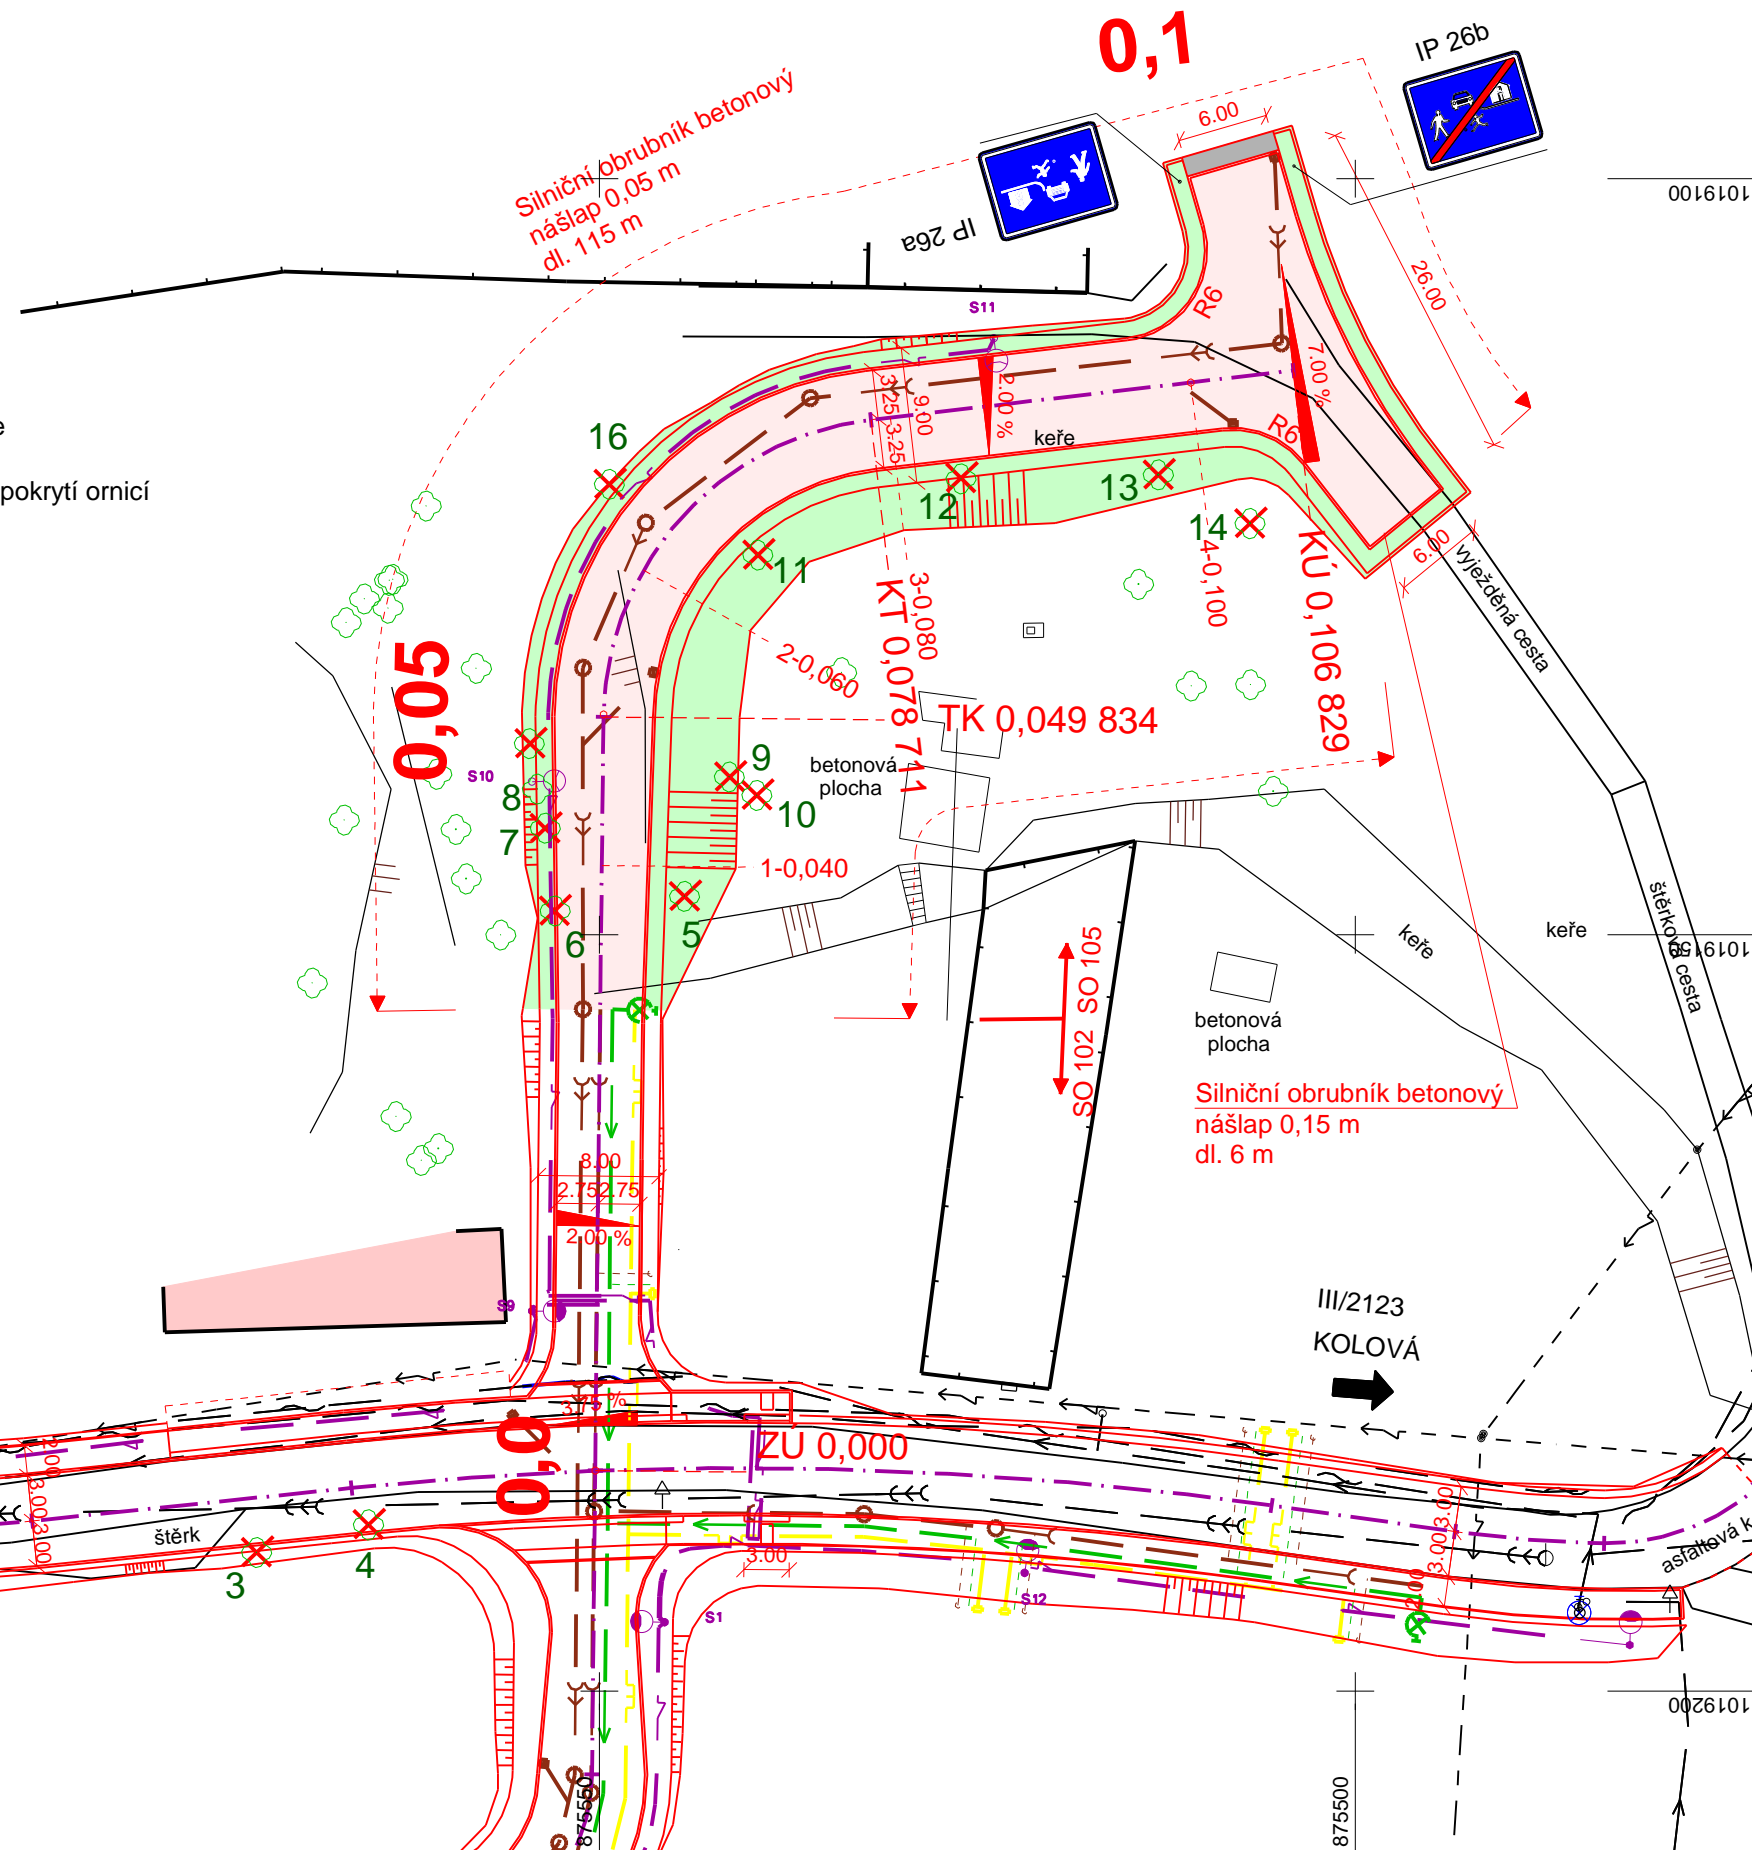

SOUŘADNICOVÝ SYSTÉM: S-JTSK  
VÝŠKOVÝ SYSTÉM: Bpv

SO 105 Účelová cesta za sjezdem na parcelu č.p. 911/1

Objednatel:  
**Město Kynšperk nad Ohří**  
Jana A. Komenského 221/13  
357 51 Kynšperk nad Ohří

Zhotovitel DSP:  
**valbek**  
**Valbek, spol. s r.o.**  
Vaňurova 505/17  
460 02 Liberec 3

	Vypracoval	Ing. J. Strnad	Zak. číslo	13-UL01-019
	Zodp. projektant	Ing. J. Strnad	Datum	08/2015
	Tech. kontrola		Stupeň	DSP
	Akce <b>Výstavba inženýrských sítí a komunikace pro rodinné domy v lokalitě Třešňovka, Kynšperk nad Ohří 357 51</b>		Počet formátů	3 x A4
			Měřítko	1:500
Zhotovitel: Valbek, spol. s r.o., sř. Ústí n. L. Děčínská 717/21 400 03 Ústí nad Labem		Příloha <b>Situace</b>		Č. přílohy <b>2</b>